



REZ A – A

M 1:20

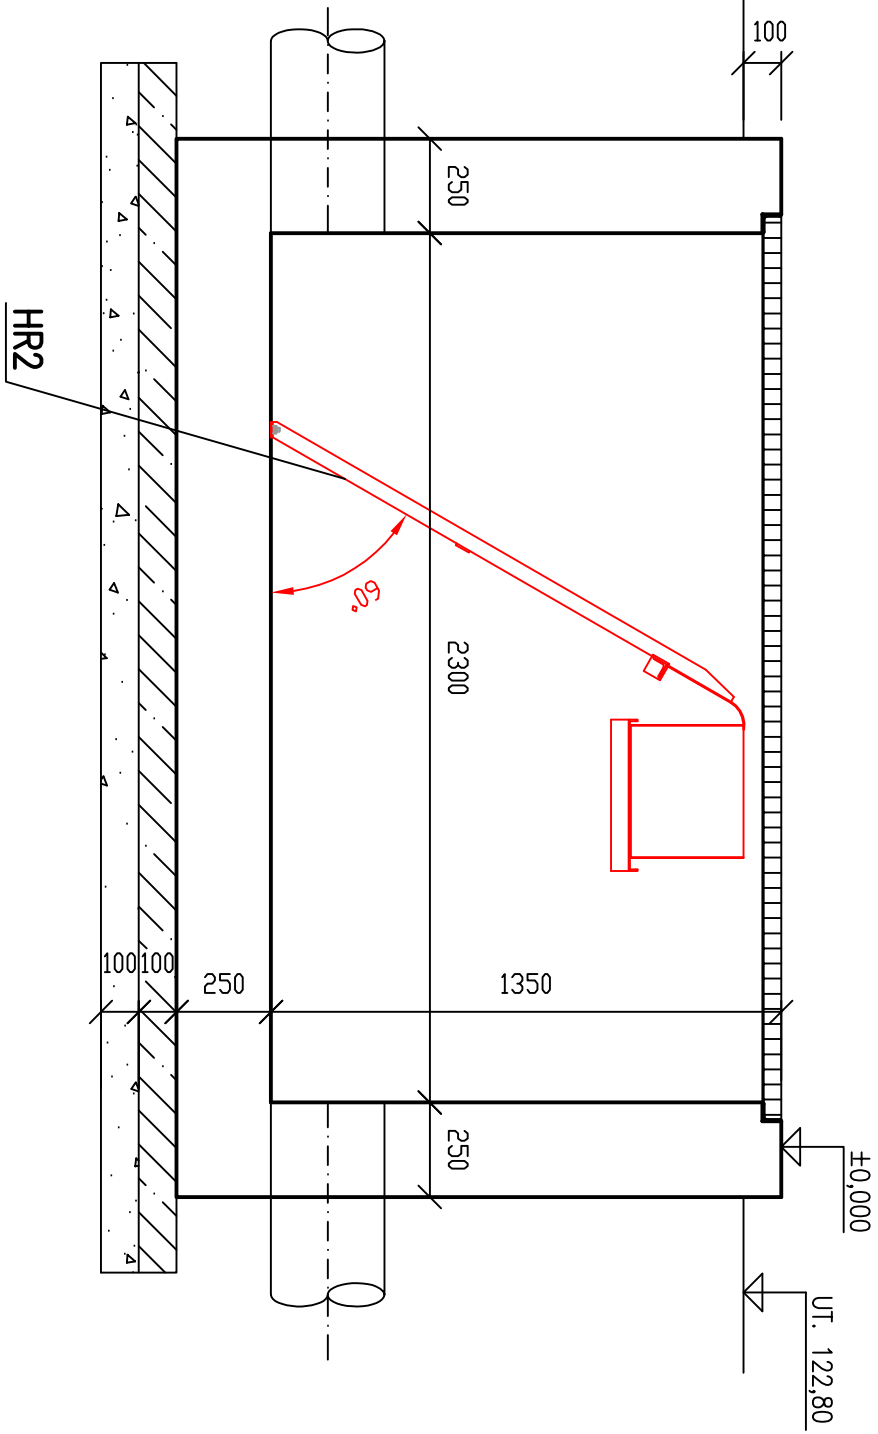

Pôdorys

M 1:20

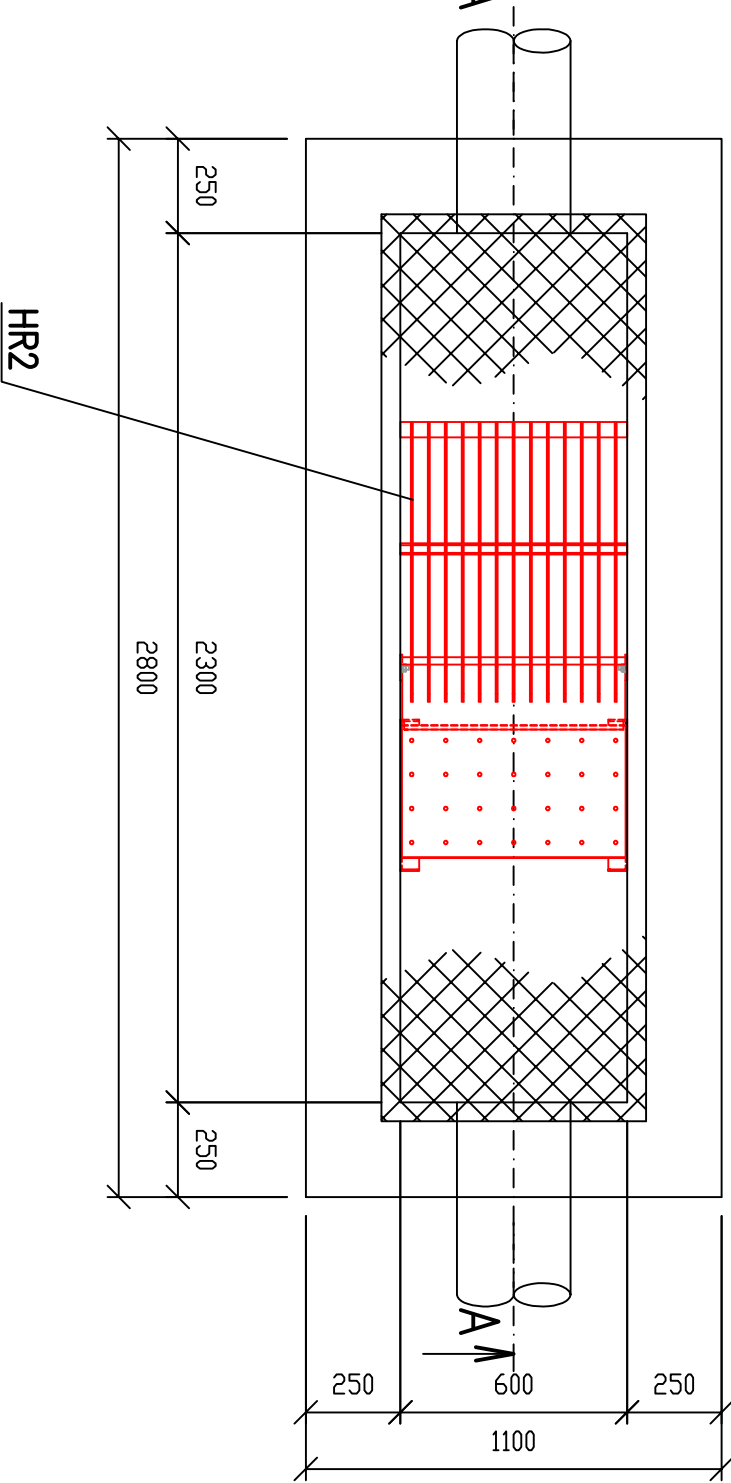

STAVBA:			HÁJSKE - ČOV, KANALIZÁCIA		<div><div>PRESTA spol. s r.o.</div><div><div></div><div>PRESTA</div></div></div>
Hlavný inžinier projektu			Zodpovedný projektant		Dátum:
Ing. IKAČOV			Ing. IKAČOV		12 / 2018
Investor:			Obec Hájске		Formát:
Etapa projektu:			Dokumentácia pre stavebné povolenie		2 x A4
SO / PS:			PS 1.1 Technológia nádžre na zväčané vody		Mierka:
Príloha			OBJEKT HRABLIC - Pôdorys, REZ		1 : 20
			Výres číslo:		17 / 18 / PRS
			G1.14		Sada číslo:

Príloha G1.14 je súčasťou projektu a je súčasťou projektu. Žiadna časť projektu nie je rozdávaná distribúciou v žiadnej forme alebo spôsobom, ktorý by mohol byť použitý v iných účeloch. Všetky práva sú vyhradené písomným súhlasom. Tento projekt je našim duševným majetkom a je pod copyrightom. Všetky práva sú vyhradené.