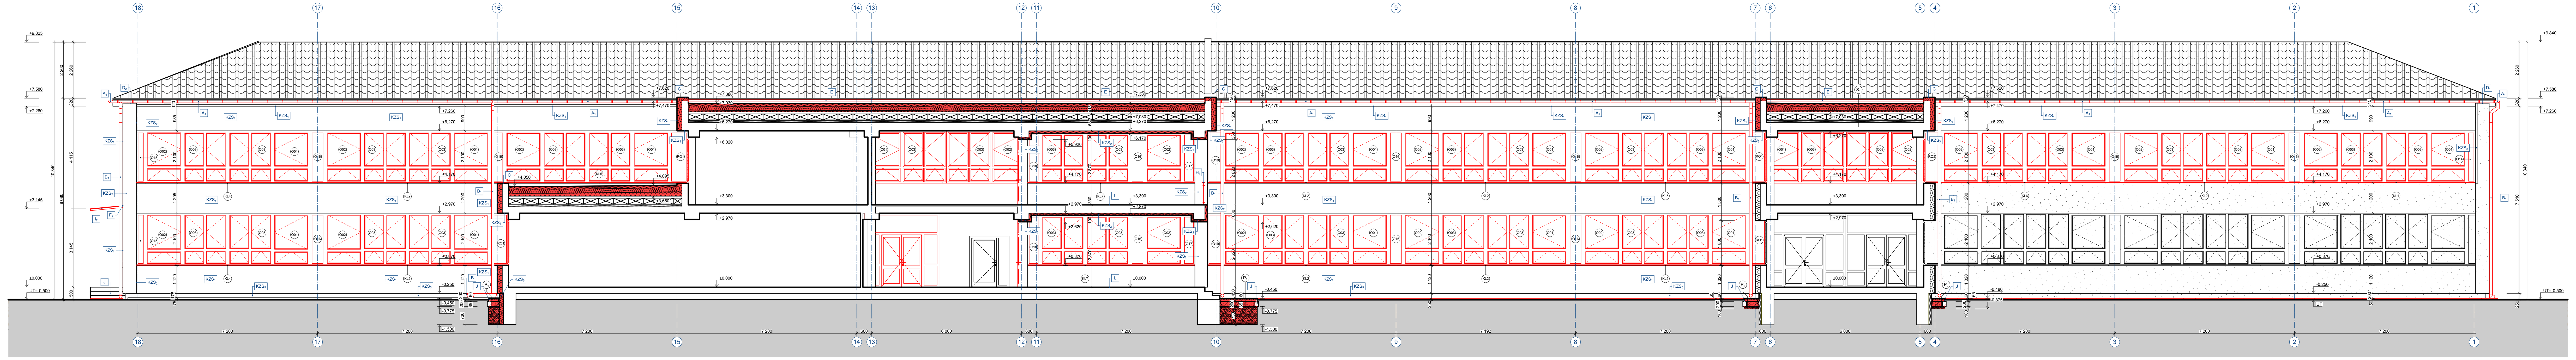

POHĽAD "C":

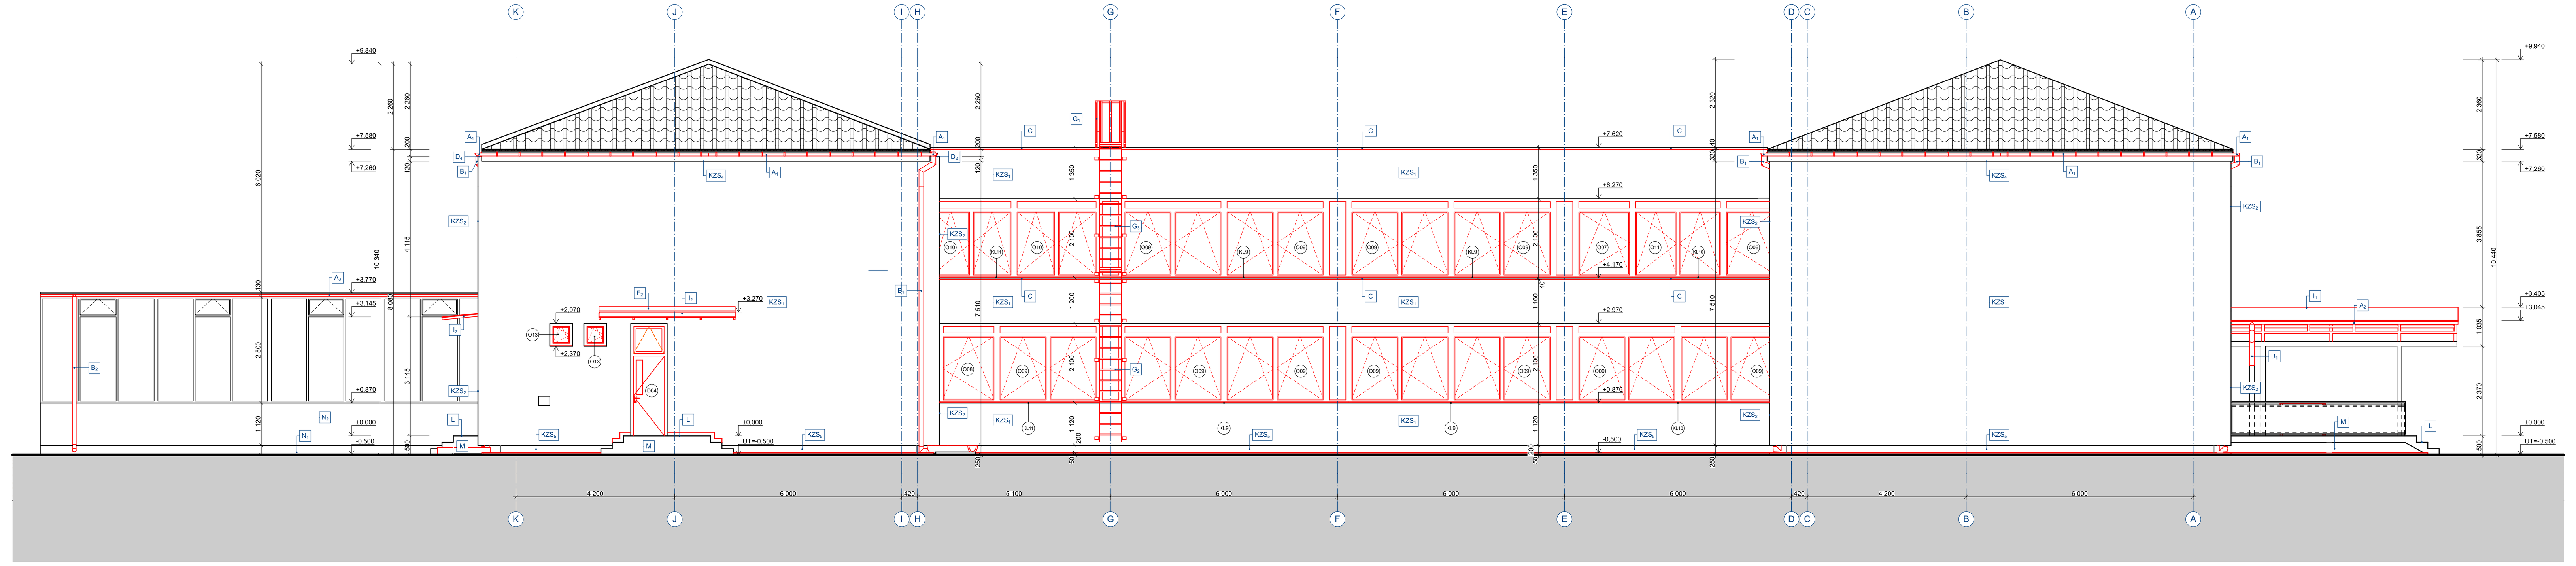

POHĽAD "G":

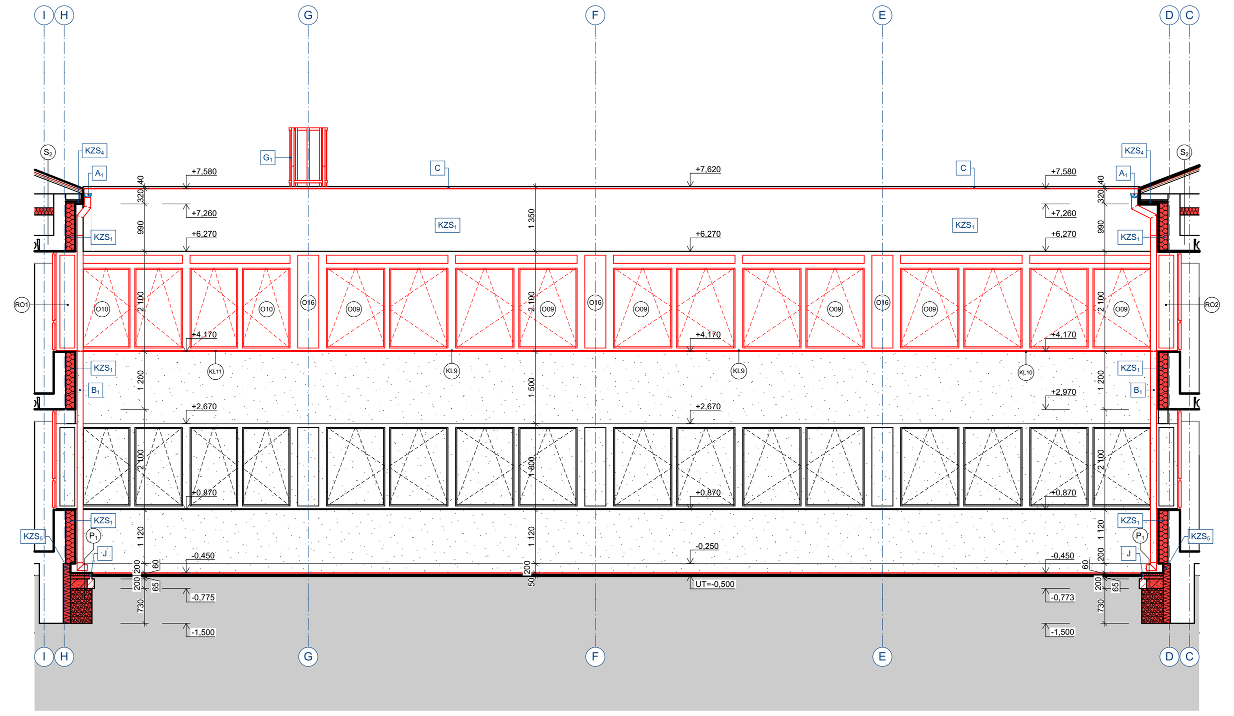

POHĽAD "D":

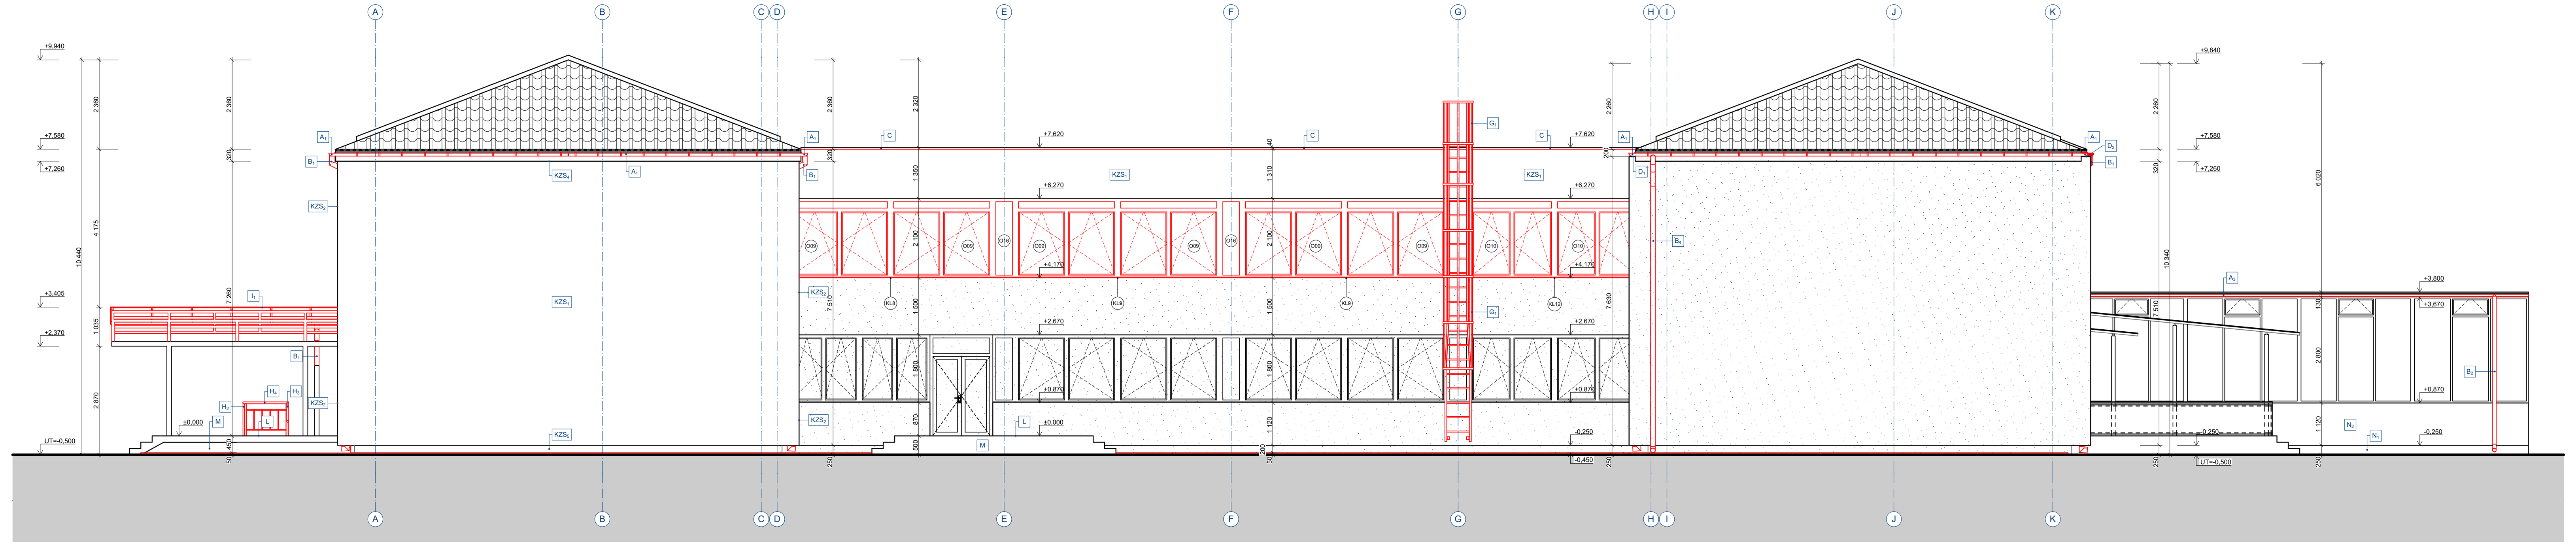

POHĽAD "H":

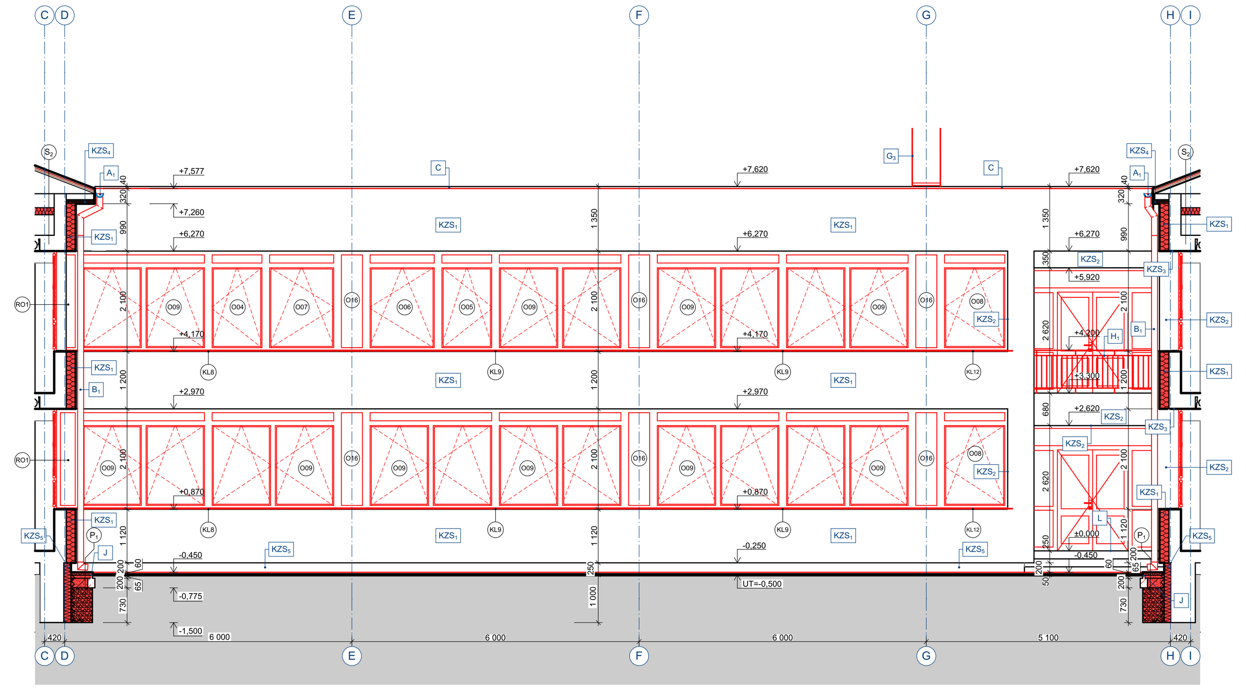

VÝPIS SKLADBY ODKVAPOVÉHO CHODNÍKA:

P_1

BETÓNOVÁ ZÁMKOVÁ DLAŽBA	hr. 60 mm
ŠTRKOPIESKOVÉ LÔŽKO fr. 4 - 8 mm	hr. 65 mm
ŠTRKOPIESKOVÉ LÔŽKO fr. 16 - 32 mm	hr. 200 mm
DRVENÉ KAMENIVO fr. 32 - 64 mm	hr. 730 mm

P_2

BETÓNOVÁ ZÁMKOVÁ DLAŽBA	hr. 60 mm
ŠTRKOPIESKOVÉ LÔŽKO fr. 4 - 8 mm	hr. 65 mm
ŠTRKOPIESKOVÉ LÔŽKO fr. 16 - 32 mm	hr. 200 mm
DRVENÉ KAMENIVO fr. 32 - 64 mm	hr. 100 mm

VÝPIS SKLADIEB STRECHY A STROPU:

S_1

PVC STREŠNÁ FÓLIA (RAL 7012)	hr. 2 mm
NETKANÁ GEOTEXTÍLIA 200 g/m^2	
TEPELNÁ IZOLÁCIA Z EPS 150 S	hr. 100 mm
TEPELNÁ IZOLÁCIA Z EPS 150 S	hr. 160 mm
SPÁDOVÁ VRSTVA ZO SPÁDOVÝCH EPS DOSIEK	
NETKANÁ GEOTEXTÍLIA 200 g/m^2	
EXISTUJÚCA HYDROIZOLÁCIA	
LEPENKA A 400	
BETÓNOVÁ MAZANINA	hr. 80 mm
PÓROBETÓNOVÉ STREŠNÉ PANELY	hr. 240 mm
VZDUCHOVÁ DUTINA	hr. 30 mm
MATERIÁLY Z ČADIČOVEJ PLSTI	hr. 70 mm
PREDPÄTÉ STROPNÉ PANELY SPIROLL	hr. 250 mm

S_2

TEPELNÁ IZOLÁCIA Z MINERÁLNEJ VLNY	hr. 150 mm
NETKANÁ GEOTEXTÍLIA 200 g/m^2	
EXISTUJÚCA HYDROIZOLÁCIA	
LEPENKA A 400	
BETÓNOVÁ MAZANINA	hr. 80 mm
PÓROBETÓNOVÉ STREŠNÉ PANELY	hr. 240 mm
VZDUCHOVÁ DUTINA	hr. 30 mm
MATERIÁLY Z ČADIČOVEJ PLSTI	hr. 70 mm
PREDPÄTÉ STROPNÉ PANELY SPIROLL	hr. 250 mm

SKLADBA KZS FASÁDY:

KZS_1 - MINERÁLNA VLNA
- PENETRAČNÝ NÁTER
- LEPIACA MALTA
- MINERÁLNA VLNA hr. 200 mm
- ROZPERNÉ KOTVY
- VÝSTUŽNÁ VRSTVA
  - SKLOVLÁKNITÁ MRIEŽKA
  - VÝSTUŽNÁ MALTA
- PODKLADNÝ NÁTER
- TENKOVRSTVOVÁ OMIETKA hr. 2 mm

KZS_2 - MINERÁLNA VLNA
- PENETRAČNÝ NÁTER
- LEPIACA MALTA
- MINERÁLNA VLNA hr. 100 mm
- ROZPERNÉ KOTVY
- VÝSTUŽNÁ VRSTVA
  - SKLOVLÁKNITÁ MRIEŽKA
  - VÝSTUŽNÁ MALTA
- PODKLADNÝ NÁTER
- TENKOVRSTVOVÁ OMIETKA hr. 2 mm

KZS_3 - MINERÁLNA VLNA
- PENETRAČNÝ NÁTER
- LEPIACA MALTA
- MINERÁLNA VLNA hr. 30 mm
- ROZPERNÉ KOTVY
- VÝSTUŽNÁ VRSTVA
  - SKLOVLÁKNITÁ MRIEŽKA
  - VÝSTUŽNÁ MALTA
- PODKLADNÝ NÁTER
- TENKOVRSTVOVÁ OMIETKA hr. 2 mm

KZS_4 - MINERÁLNA VLNA
- OSB 3 DOSKA hr. 10 mm
- PENETRAČNÝ NÁTER
- LEPIACA MALTA
- MINERÁLNA VLNA hr. 50 mm
- ROZPERNÉ KOTVY
- VÝSTUŽNÁ VRSTVA
  - SKLOVLÁKNITÁ MRIEŽKA
  - VÝSTUŽNÁ MALTA
- PODKLADNÝ NÁTER
- TENKOVRSTVOVÁ OMIETKA hr. 2 mm

KZS_5 - XPS
- PENETRAČNÝ NÁTER
- LEPIACA MALTA
- EXTRUDOVANÝ POLYSTYRÉN hr. 150 mm
- ROZPERNÉ KOTVY
- VÝSTUŽNÁ VRSTVA
  - SKLOVLÁKNITÁ MRIEŽKA
  - VÝSTUŽNÁ MALTA
- PODKLADNÝ NÁTER
- LEPIACA MALTA
- DEKORAČNÁ OMIETKA

SCHÉMA BUDOVY:

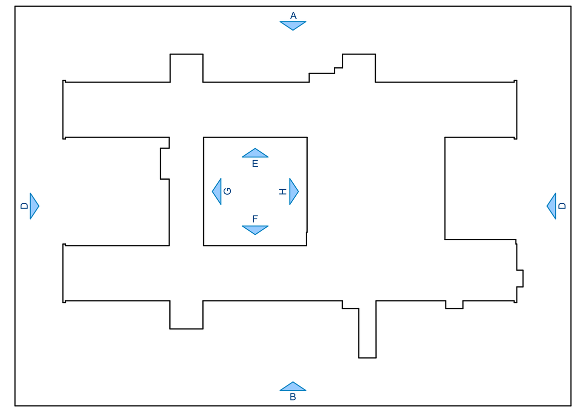

LEGENDA POUŽITÝCH MATERIÁLOV:

- TEPELNÁ IZOLÁCIA Z MINERÁLNEJ VLNY hr. 200, 150 a 100 mm
- TEPELNÁ IZOLÁCIA Z EXTRUDOVANÉHO POLYSTYRÉNU hr. 150 mm
- PROSTÝ BETÓN tr. C16/20
- ŠTRKOPIESKOVÉ LÔŽKO fr. 4 - 8 mm
- ŠTRKOPIESKOVÉ LÔŽKO fr. 16 - 32 mm
- DRVENÉ KAMENIVO fr. 32 - 64 mm
- BETÓNOVÁ ZÁMKOVÁ DLAŽBA hr. 60 mm
- NOPOVÁ FÓLIA UKONČENÁ UKONČOVACÍM PROFILOM

POZNÁMKY:

- ZATEPLENÁ ČASŤ BUDOVY (MATERSKÁ ŠKOLA)
- EXISTUJÚCE MURIVO A KONŠTRUKCIE
- NAVRHOVANÉ MURIVO A KONŠTRUKCIE

A_1	STREŠNÝ ŽĽAB Z POPLASTOVANÉHO PLECHU TMAVOŠEDEJ FARBY (RAL 7012) Ø 150 mm, r.š. 335 mm, dĺ. 350,88 m
A_2	STREŠNÝ ŽĽAB Z POPLASTOVANÉHO PLECHU TMAVOŠEDEJ FARBY (RAL 7012) Ø 125 mm, r.š. 280 mm, dĺ. 12,7 m
A_3	STREŠNÝ ŽĽAB Z POPLASTOVANÉHO PLECHU TMAVOŠEDEJ FARBY (RAL 7012) Ø 100 mm, r.š. 250 mm, dĺ. 23,84 m
B_1	DAŽĎOVÉ ODPADOVÉ POTRUBIE Z POPLASTOVANÉHO PLECHU TMAVOŠEDEJ FARBY (RAL 7012) Ø 125 mm, r.š. 393 mm
B_2	DAŽĎOVÉ ODPADOVÉ POTRUBIE Z POPLASTOVANÉHO PLECHU TMAVOŠEDEJ FARBY (RAL 7012) Ø 100 mm, dĺ. 4,1 mm
C	OPLECHOVANIE ATIKY Z POPLASTOVANÉHO PLECHU TMAVOŠEDEJ FARBY, dĺ. 115,2 m (RAL 7012), r.š. 650 mm
D_1	OPLECHOVANIE STENY Z POPLASTOVANÉHO PLECHU TMAVOŠEDEJ FARBY (RAL 7012) dĺ. 305 mm, r.š. 750 mm
D_2	OPLECHOVANIE STENY Z POPLASTOVANÉHO PLECHU TMAVOŠEDEJ FARBY (RAL 7012) dĺ. 390 mm, r.š. 750 mm
D_3	OPLECHOVANIE STENY Z POPLASTOVANÉHO PLECHU TMAVOŠEDEJ FARBY (RAL 7012) dĺ. 390 mm, r.š. 750 mm
D_4	OPLECHOVANIE STENY TMAVOŠEDEJ FARBY (RAL 7012) dĺ. 240 mm, r.š. 750 mm
E	POPLASTOVANÝ ODKVAPOVÝ PLECH TMAVOŠEDEJ FARBY (RAL 7012), dĺ. 54 m, r.š. 205 mm
F_1	OPLECHOVANIE STYKU STENY S PRÍSTREŠKOM Z POPLASTOVANÉHO PLECHU TMAVOŠEDEJ FARBY (RAL 7012) dĺ. 6,86 m (2 ks), r.š. 185 mm
F_2	OPLECHOVANIE STYKU STENY S PRÍSTREŠKOM Z POPLASTOVANÉHO PLECHU TMAVOŠEDEJ FARBY (RAL 7012) dĺ. 3,6 m (2 ks), r.š. 185 mm
F_3	OPLECHOVANIE STYKU STENY S PRÍSTREŠKOM Z POPLASTOVANÉHO PLECHU TMAVOŠEDEJ FARBY (RAL 7012) dĺ. 1,8 m (2 ks), r.š. 185 mm
G_1	OCEĽOVÝ POŽIARNY REBRÍK S OCHRANNÝM KOŠOM A S VÝSTUPNOU PLOŠINOU ZO ZÁBRADLÍM, v. 8,0 m, TMAVOŠEDÁ FARBA (RAL 7012)
G_2	OCEĽOVÝ POŽIARNY REBRÍK S VÝSTUPNOU PLOŠINOU ZO ZÁBRADLÍM, v. 4,6 m TMAVOŠEDÁ FARBA (RAL 7012)
G_3	OCEĽOVÝ POŽIARNY REBRÍK S VÝSTUPNOU PLOŠINOU ZO ZÁBRADLÍM, v. 3,5 m TMAVOŠEDÁ FARBA (RAL 7012)
H_1	OCEĽOVÉ ZÁBRADLIE v. 900 mm, dĺ. 2,55 m, TMAVOŠEDEJ FARBY (RAL 7012)
H_2	OCEĽOVÉ ZÁBRADLIE v. 900 mm, dĺ. 1,70 m, TMAVOŠEDEJ FARBY (RAL 7012)
H_3	OCEĽOVÉ ZÁBRADLIE ŠIKMÉ (2 ks) v. 900 mm, dĺ. 5,60 m, TMAVOŠEDEJ FARBY (RAL 7012)
H_4	OCEĽOVÉ ZÁBRADLIE v. 900 mm, dĺ. 1,20 m, TMAVOŠEDEJ FARBY (RAL 7012)
I_1	PRÍSTREŠOK Z ĽAHKEJ OCEĽOVEJ KONŠTRUKCIE (TMAVOŠEDEJ FARBY - RAL 7012) A KOMORKOVÝCH POLYKARBONÁTOVÝCH DOSIEK (S DVOJITOVOU KOMOROU - KLENBOU) hr. 16 mm ROZMEROV 6,35x6,85 m
I_2	PRÍSTREŠOK Z ĽAHKEJ OCEĽOVEJ KONŠTRUKCIE (TMAVOŠEDEJ FARBY - RAL 7012) A KOMORKOVÝCH POLYKARBONÁTOVÝCH DOSIEK (S DVOJITOVOU KOMOROU - KLENBOU) hr. 16 mm ROZMEROV 3,6x1,3 m
J	PARKOVÝ OBRUBNÍK ROZMEROV 1 000x50x200 mm KLADENÝ DO BETÓNOVÉHO LÔŽKA tr. C16/20 S OBOJSTRANNOU BOČNOU OPOROU
K_1	PALISÁDA S ROZMERMI 120x165x800 mm KLADENÁ DO BETÓNOVÉHO LÔŽKA tr. C16/20 S OBOJSTRANNOU BOČNOU OPOROU
K_2	PALISÁDA S ROZMERMI 120x165x600 mm KLADENÁ DO BETÓNOVÉHO LÔŽKA tr. C16/20 S OBOJSTRANNOU BOČNOU OPOROU
K_3	PALISÁDA S ROZMERMI 120x165x400 mm KLADENÁ DO BETÓNOVÉHO LÔŽKA tr. C16/20 S OBOJSTRANNOU BOČNOU OPOROU
L	POKLÁDKA MRAZUVZDORNEJ DLAŽBY A SCHODOVIEK SO SOKLOM v. 100 mm
M	ÚPRAVA POVRCHU BOČNÝCH STRÁN EXTERIÉROVÝCH SCHODOV POMOCOU DEKORAČNEJ OMIETKY, KTORÁ JE NANESENÁ NA VÝSTUŽNÚ VRSTVU
N_1	ÚPRAVA POVRCHU SOKLA STENY POMOCOU DEKORAČNEJ OMIETKY, KTORÁ JE NANESENÁ NA VÝSTUŽNÚ VRSTVU
N_2	ÚPRAVA POVRCHU SOKLA STENY POMOCOU TENKOVRSTVOVEJ OMIETKY hr. 2 mm, KTORÁ JE NANESENÁ NA VÝSTUŽNÚ VRSTVU
O	BETÓNOVÝ ODVODŇOVACÍ ŽĽAB ROZMEROV 250x300x85 mm

PRED ZAPOČATÍM STAVEBNÝCH PRÁC ROZMERY NA STAVBE SKONTROLOVAŤ !!!

PROJEKTOVÁ DOKUMENTÁCIA JE SÚČASŤOU ARCHITEKTONICKÉHO DIELA A PODLIEHA ZÁKONU O AUTORSKOM PRÁVE. PREZENTOVANÉ TECHNICKÉ VÝKRESY A VŠETKY TEXTOVÉ SÚČASTI PROJEKTU DEFINUJÚ DIELO, ALEBO JEHO ČASŤ. Z TOHO TITULU JE PROJEKT DUŠEVNÝM MAJETKOM AUTORA A PRETO POUŽÍVAŤ, ROZMNOŽOVAŤ A PUBLIKOVAŤ HO MOŽNO IBA SO SÚHLASOM AUTORA.

ZMENY V PROJEKTE MOŽNO VYKONAŤ IBA S PÍSOMNÝM SÚHLASOM AUTORA !

±0,000 = - - - - m.n.m.

GEN. PROJEKTANT	DONA-PROJEKT, s.r.o.	DONA-PROJEKT, s.r.o. ŠÍD 346 986 01 FIĽAKOVO TEL.: 0905 421 692 e-mail: donaprojekt@gmail.com
ZODP. PROJEKTANT	Ing. PAVOL NAGY	
VYPRACOVAL	Ing. PAVOL NAGY	
INVESTOR	OBEC GEMERSKÝ JABLONEC, OBECNÝ ÚRAD, HLAVNÁ 277, 980 35 GEMERSKÝ JABLONEC	KLASIF. STAVBY: 1 2 6 3
		FORMÁT: 14 x A4
MIESTO STAVBY	GEMERSKÝ JABLONEC 244, OKRES RIMAVSKÁ SOBOTA	DÁTUM: 03/2022
		STUPEŇ PD: SP
STAVBA	ZNÍŽENIE ENERGETICKEJ NÁROČNOSTI ZÁKLADNEJ ŠKOLY S MATERSKOU ŠKOLOU GEMERSKOM JABLONCI	Č. PARÉ
		Č. AKCIE: 04_2022
ČASŤ	ARCHITEKTONICKOSTAVEBNÉ RIEŠENIE	
OBSAH VÝKRESU	POHĽADY - NAVRHOVANÝ STAV	MIERKA: 1:100 / ČÍS.VÝKR.: A12