


E-03 Hlavné ochranné pospájanie

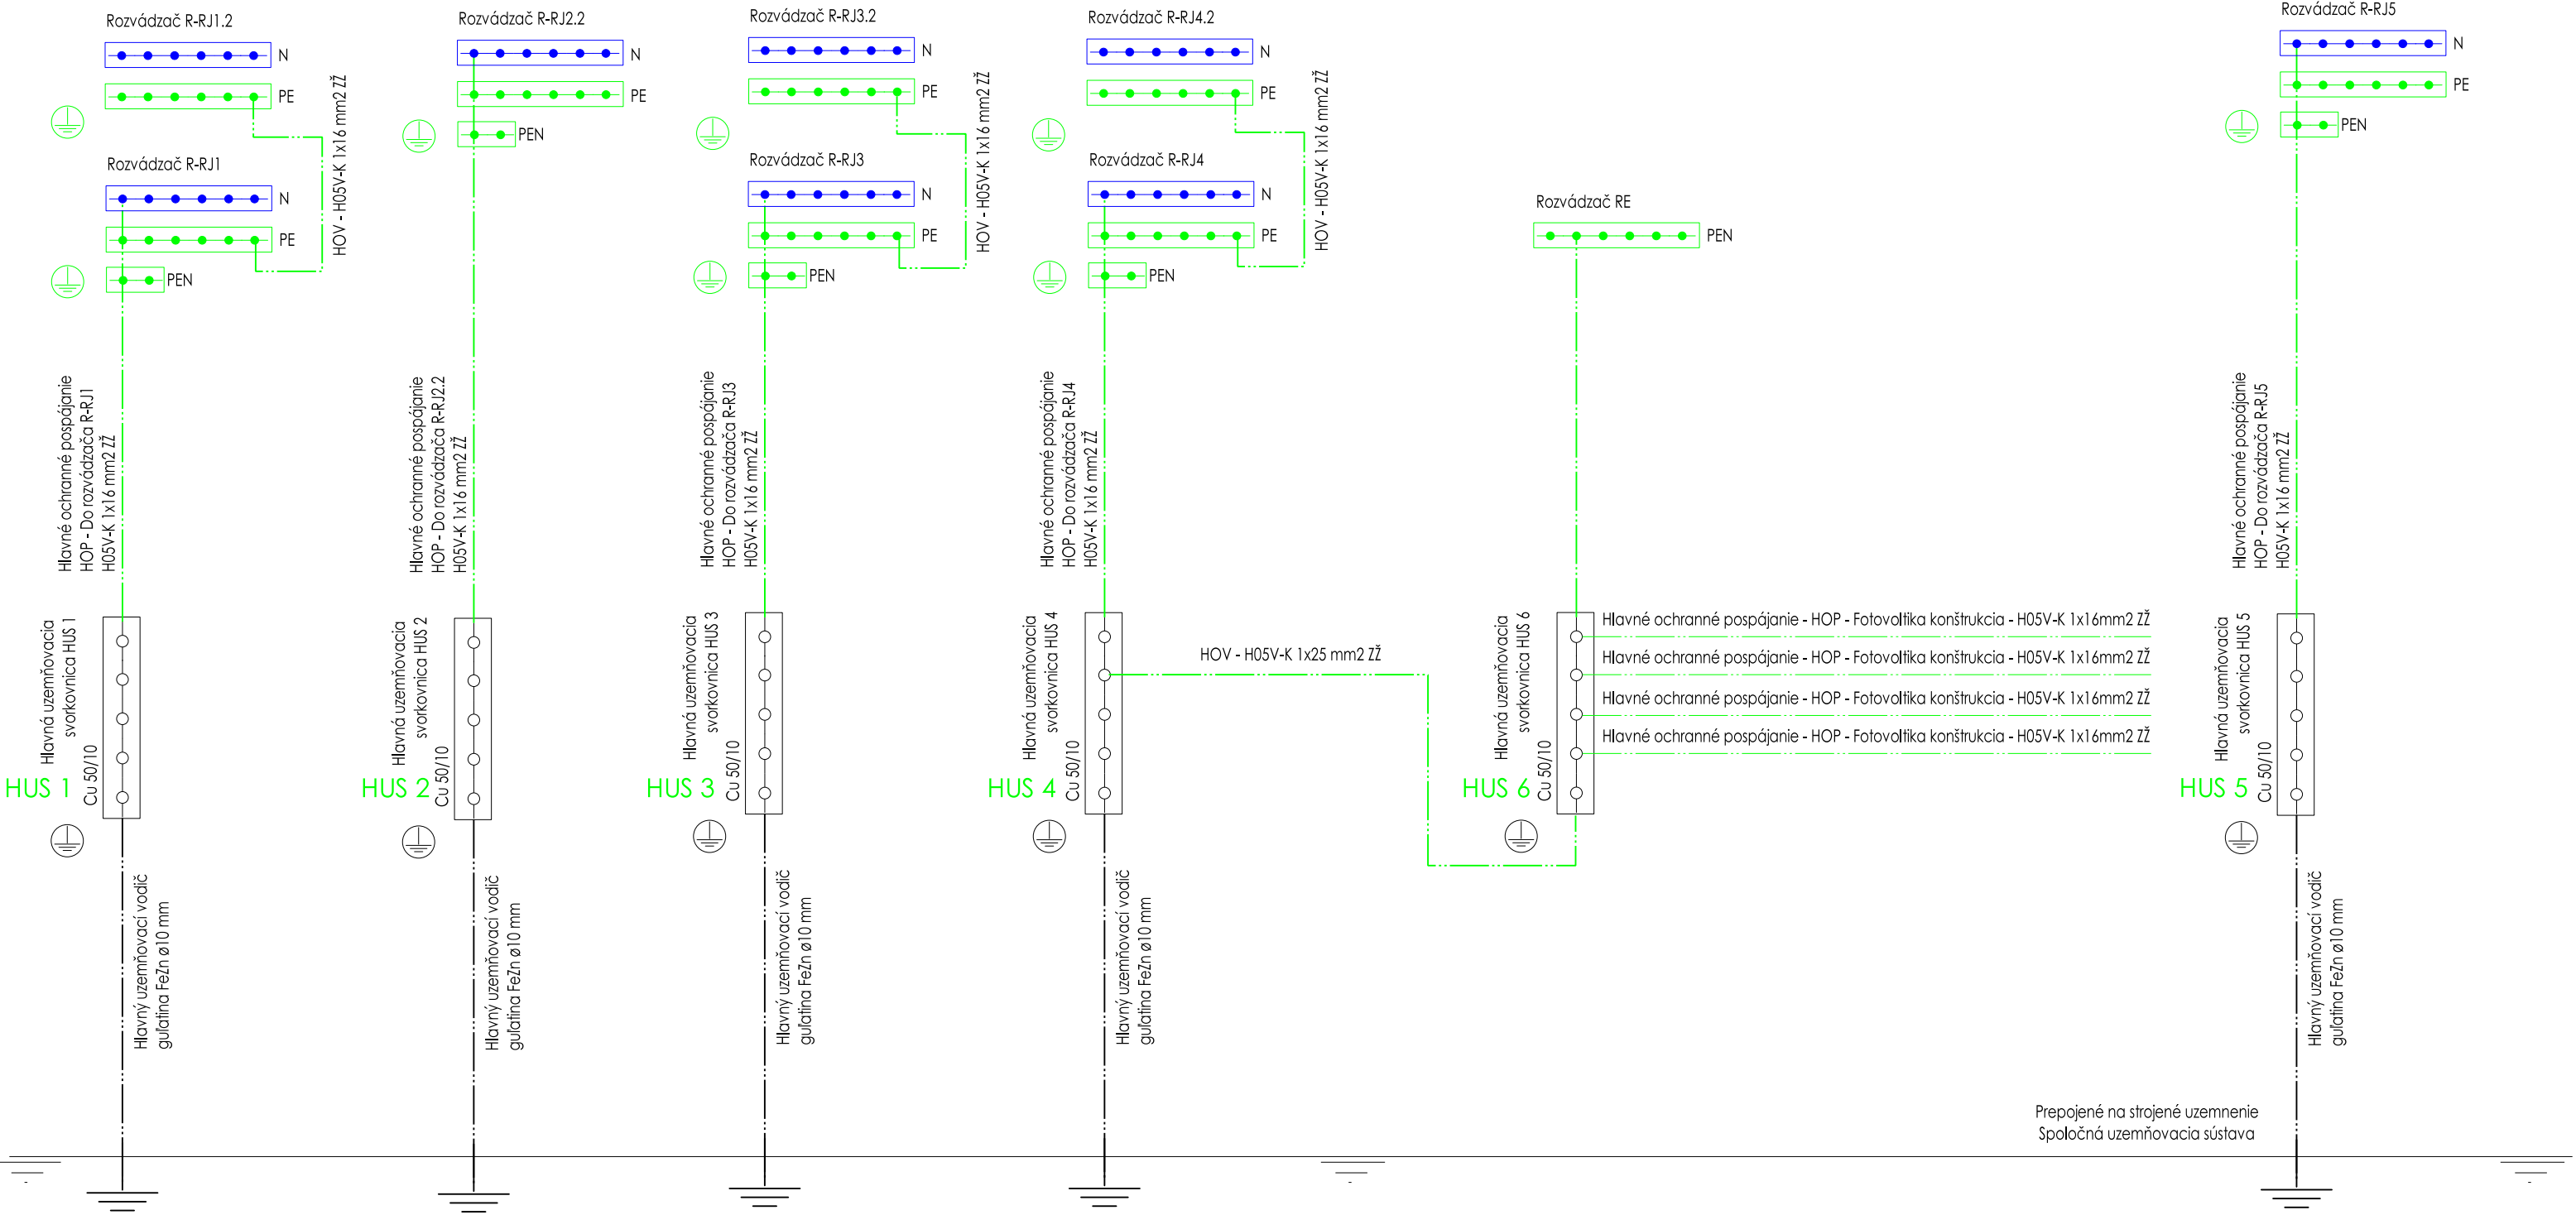

Prepojené na strojené uzemnenie
Spoločná uzemňovacia sústava

Projektová dokumentácia je spracovaná v rozsahu pre stavebné povolenie. Nenahrádza realizačnú, výrobnú a dielenskú dokumentáciu pre realizáciu stavby!			
Projektová dokumentácia realizovaná pomocou LEGÁLNEHO softwaru SchémataCAD od spoločnosti ELMER software s.r.o., Valtická 123, 155 21 PRAHA 5 - Sobín, CZ			
Technické, technologické a energetické vybavenie stavieb, rč. autorizačného osvedčenia 6957*14			
Ing. Ján FIGA L. Šúra 1166/12, 98401 Lučenec +421 902 807 947 figajon@gmail.com	AUTOR NÁVRHU		Ing. Pavol Nagy
	PROJEKTANT PROFESIE		Ing. Ján FIGA
	VYPRACOVAL		Ing. Ján FIGA
	INVESTOR		Obec Gemerský Jablonec, Obecný úrad Gemerský Jablonec, Hlavná 277, 980 35 Gemerský Jablonec
	MIESTO STAVBY		Gemerský Jablonec 244, 980 35 Gemerský Jablonec
	OBJEKT	Základná škola s materskou školou v Gemerskom Jablonci	
		FORMÁT	A3
	NÁZOV STAVBY	PARCELA	KN-C 672/1, 672/5 (=KN-E 244/1, 243/2), 672/6, 672/7, 672/8, 672/9, 672/10, 672/11, 677/3 (=KN-E 244/1, 2123, 244/5, 245/1, 1994), 677
		DÁTUM	03/2022
	OBSAH	Zníženie energetickej náročnosti Základnej školy s materskou školou v Gemerskom Jablonci	MIERKA
		STUPEŇ	-
ČASŤ	E-03 - Hlavné ochranné pospájanie - doplnenie		ČÍSLO ZÁKAZKY
			22.03.26
		ČÍSLO VÝKRESU	E-03