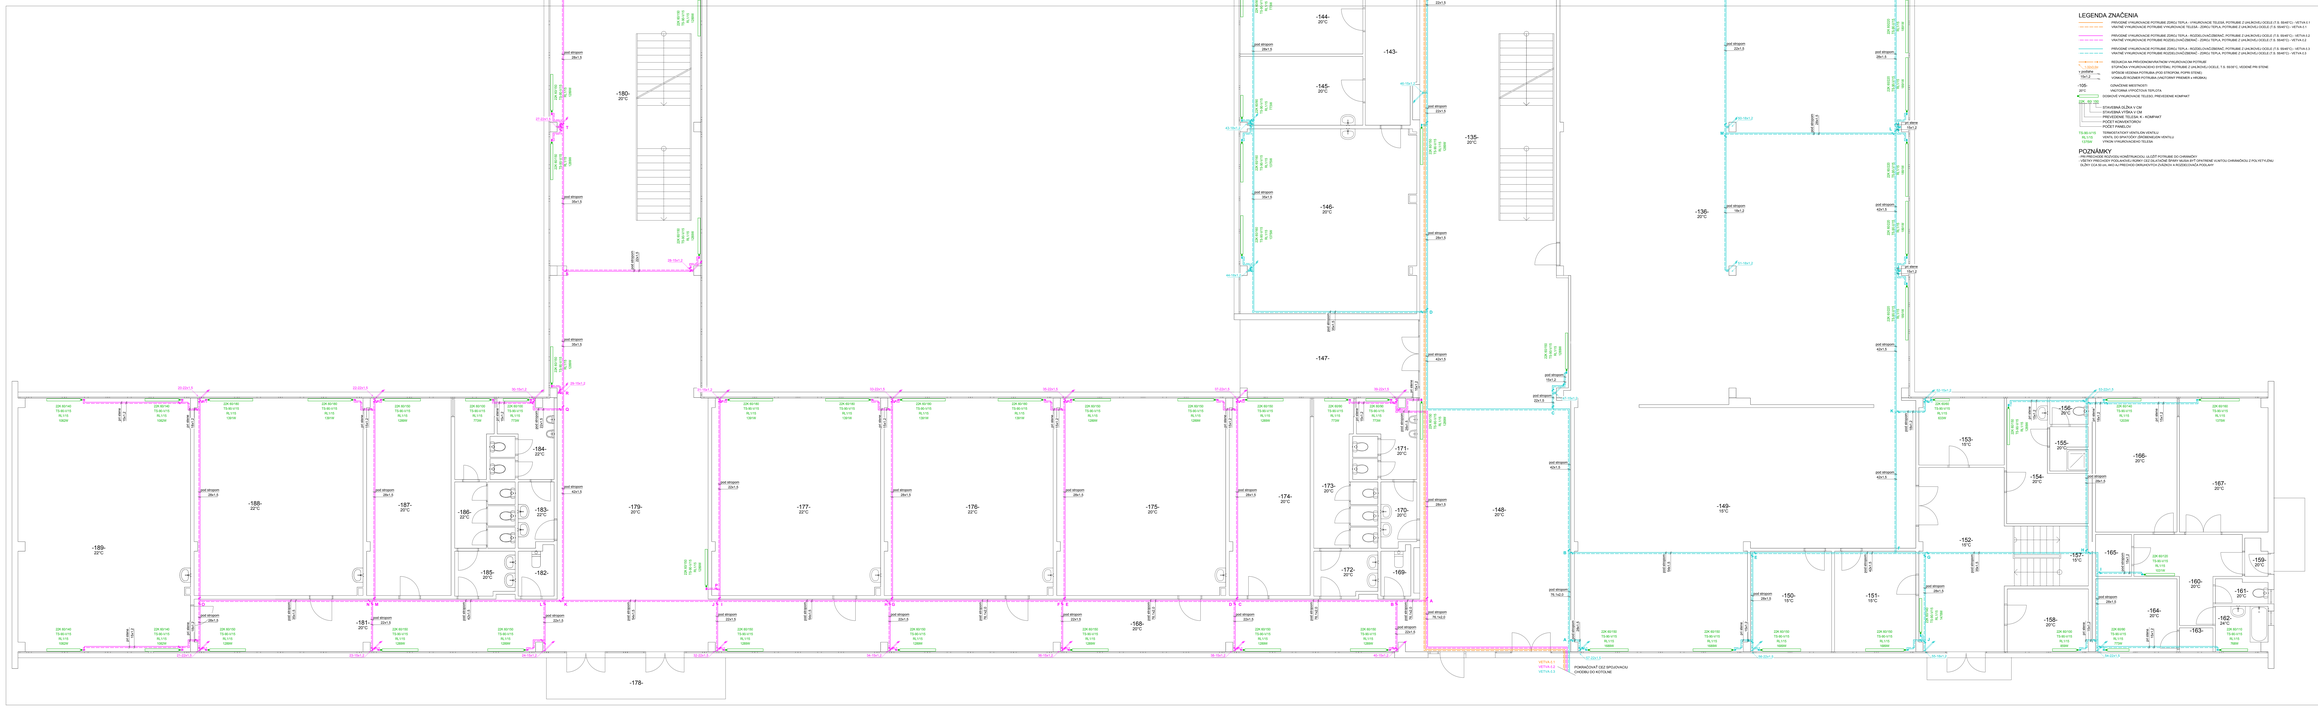

LEGENDA ZNAČENIA

- PRIEVODNÉ VYKUROVACIE POTRUBIE (SPIATOČNÁ) - VYKUROVACIE TELESÁ, POTRUBIE (2-JAKOSLOVO) DODEJ (T.S. 80/40°C) - VETVA 0.1
- VNÚTORNÉ VYKUROVACIE POTRUBIE (SPIATOČNÁ) - VYKUROVACIE TELESÁ, POTRUBIE (2-JAKOSLOVO) DODEJ (T.S. 80/40°C) - VETVA 0.2
- PRIEVODNÉ VYKUROVACIE POTRUBIE (SPIATOČNÁ) - VYKUROVACIE TELESÁ, POTRUBIE (2-JAKOSLOVO) DODEJ (T.S. 80/40°C) - VETVA 0.3
- VNÚTORNÉ VYKUROVACIE POTRUBIE (SPIATOČNÁ) - VYKUROVACIE TELESÁ, POTRUBIE (2-JAKOSLOVO) DODEJ (T.S. 80/40°C) - VETVA 0.4
- REGULAČNÁ NA PREDSKRUTKOVÝCH VYVRTKOVÝCH POTRUBÍ
- ATOPAVNÁ VYKUROVACIEHO SYSTÉMU, POTRUBIE (2-JAKOSLOVO) DODEJ, T.S. 80/50°C, VEDENÉ PRE STENE
- SPÔSOB VEDENIA POTRUBIA (POD STROPOM, POPRI STENE)
- VONKAJŠIE ROZMERY POTRUBIA (VNÚTORNÝ PRIEMER x HRÚBKA)

105 - ČÍSLO MIESTNOSTI
20°C - TEPLOTA MIESTNOSTI

DOSKOVÉ VYKUROVACIE TELESO, PRIEVODNÉ KOMPAKT

- STAVEBNÁ DĹŽKA x VÝŠKA
- STAVEBNÁ HĹBKA x DĹŽKA
- PRIEVODNÉ TELESO K - KOMPAKT
- POČET KONEKTOROV
- POČET PANELOV

15-80-K/10 - TYP PRIEVODNÉHO VENTILU
RL-1/10 - VENTIL DO SPIATOČNÝCH ZÁVESNÝCH VENTILU
1.1/10 - VYKON V PUVODNOM TELESE

POZNÁMKY

- PRI PREDKRESE ROZVODU VEDENIA/TRUBCOV, ULOŽIŤ POTRUBIE DO ZVÄRAVOV
- PRED ZAKRYTÍM ROZVODU VEDENIA/TRUBCOV, ULOŽIŤ POTRUBIE DO ZVÄRAVOV A SKÚŠOBNÉ VYKONY CHRÁNIČKOU Z PVC-KETYLÉNU
- SLEDY CCA 40 ml, AKO AJ PRECHODY SMRADOVÝCH ZVUČNÍKOV A ROZDELOVACÍCH POSKLADY

LEGENDA MIESTNOSTÍ

ČÍSLO MIESTNOSTI	NÁZOV MIESTNOSTI	PLOCHA (m²)	TEPLOTA (°C)
101	ZÁVETRIE	42,65	
102	ZÁVETRIE	14,72	20,0
103	RECEPCIUM	16,98	20,0
104	CHODBA	31,71	20,0
105	TRIEDA	79,87	20,0
106	TRIEDA	67,98	20,0
107	KABINET	28,96	
108	UMÝVÁREŇ MC ŽENY	16,72	20,0
109	MC ŽENY	16,72	20,0
110	MIESTNOSŤ PRE UPRATOVAČKU	2,53	
111	PREDSIEŇ MC MUŽI	3,68	20,0
112	MC MUŽI	7,97	20,0
113	CHODBA	63,01	20,0
114	TRIEDA	67,98	20,0
115	TRIEDA	67,98	20,0
116	TRIEDA	58,02	20,0
117	MIESTNOSŤ PRE ŠKOLNÍKA	24,28	20,0
118	ELEKTRICKÁ ROZVODŇA	3,09	
119	PREDSIEŇ MC ŽENY	2,73	20,0
120	MC ŽENY	9,94	20,0
121	MC UČITEĽKA	2,39	20,0
122	MC UČITEĽKA	2,39	20,0
123	PREDSIEŇ MC MUŽI	4,69	20,0
124	MC MUŽI	7,98	20,0
125	ZÁVETRIE	43,78	
126	CHOVEŇE	19,72	20,0
127	RECEPCIUM	59,03	20,0
128	KABINET	28,98	20,0
129	KABINET	28,95	20,0
130	KABINET	28,96	20,0
131	KABINET	28,96	20,0
132	TRIEDA	57,56	20,0
133	TRIEDA	77,32	20,0
134	CHODBA	47,43	20,0
135	RECEPCIUM	152,54	20,0
136	JEDÁLEŇ	217,58	20,0
137	ÚMYVÁREŇ	61,63	20,0
138	KUCHYŇA	47,43	20,0
139	BOX	2,74	
140	BOX	2,83	
141	LEKÁRSKA ORDINÁCIA	15,54	20,0
142	KANCELÁRIA	20,81	20,0
143	CHODBA	12,06	
144	ŠKOLSKÝ RÁDIOLÓG	14,70	22,0
145	ZUBNÁ LEKÁRKA	14,70	22,0
146	SPOLOČENSKÁ RIADITEĽKA	56,44	20,0
147	VSTUPNÁ CHODBA Z ATRIA	24,22	
148	RECEPCIUM	58,61	20,0
149	KUCHYŇA	150,23	15,0
150	PRÍPRAVOVŇA	14,22	15,0
151	HRUBÁ PRÍPRAVOVŇA	14,24	15,0
152	PRÍPRAVOVŇA MLIEKA	9,01	15,0
153	PRÍRODOPIS MALÝ	59,01	15,0
154	ŠATŇA PERSONÁLU	12,52	20,0
155	UMÝVÁREŇ	2,89	20,0
156	WC	1,01	20,0
157	KOHÚTKÁRKY	7,73	15,0
158	KANCELÁRIA	8,65	20,0
159	UMÝVÁREŇ	1,48	
160	WC	1,19	20,0
161	WC	0,79	
162	ALPÓZNA	4,08	20,0
163	KOMÓRA	1,40	
164	KUCHYŇA	15,37	20,0
165	ŠATŇA	2,63	
166	ZÁSK	19,94	20,0
167	ZÁSK	20,90	20,0
168	CHODBA	22,01	20,0
169	MIESTNOSŤ PRE UPRATOVAČKU	2,41	
170	PREDSIEŇ MC MUŽI	3,94	20,0
171	MC MUŽI	8,63	20,0
172	PREDSIEŇ MC ŽENY	4,83	20,0
173	MC ŽENY	10,95	20,0
174	KABINET	27,72	20,0
175	TRIEDA	67,98	20,0
176	TRIEDA	67,98	20,0
177	TRIEDA	67,98	22,0
178	ZÁVETRIE	44,51	
179	RECEPCIUM	66,20	20,0
180	RECEPCIUM	148,48	20,0
181	CHODBA	21,76	20,0
182	MIESTNOSŤ PRE UPRATOVAČKU	2,53	
183	PREDSIEŇ MC MUŽI	3,68	20,0
184	MC MUŽI	8,42	20,0
185	PREDSIEŇ MC ŽENY	4,55	20,0
186	MC ŽENY	10,66	20,0
187	KABINET	28,96	20,0
188	TRIEDA	67,98	22,0
189	TRIEDA	67,98	22,0

Uvedená projektová dokumentácia vo súvislosti procesu realizácie realizačný projekt. Súbor kontrolných viet a kontrolných detailov vo prehľade, zapracovať a realizovať podľa projektovej dokumentácie na realizáciu stavby. V prípade nesúhlasných detailov a kontrolných podľa realizačného projektu, prípadných nejasností prekonzultovať so zástupcom projektu.

Spracovateľ:	T. - projekt Ing. Ladislav Tuňký Kalinčiakova 1, 962 03 Ostrovany, zastavaná zástavba: 99 035 tel.: 0915 846 277 mail: ladislav.tunky@gmail.com	
Vedúci projektant:	Ing. Ladislav Tuňký	
Projektant:	Ing. Ladislav Tuňký	
Kreslil:	Ing. Ladislav Tuňký, PhD.	

ZNÍŽENIE ENERGETICKEJ NÁROČNOSTI ZÁKLADNEJ ŠKOLY S MATERSKOU ŠKOLOU V GEMERSKOM JABLONKU

Stupeň:	Realizačný projekt	Dátum:	3/2022
Mierka:	1:50	Číslo výkresu:	1B.
Objednávateľ:	Obec Gemerský Jablonec		
Stupeň:	Počet: 1 Rozmer výkresu: 2100 x 594 mm		
Časť - Názov:	ÚK - PODORYS 1.N.P.		