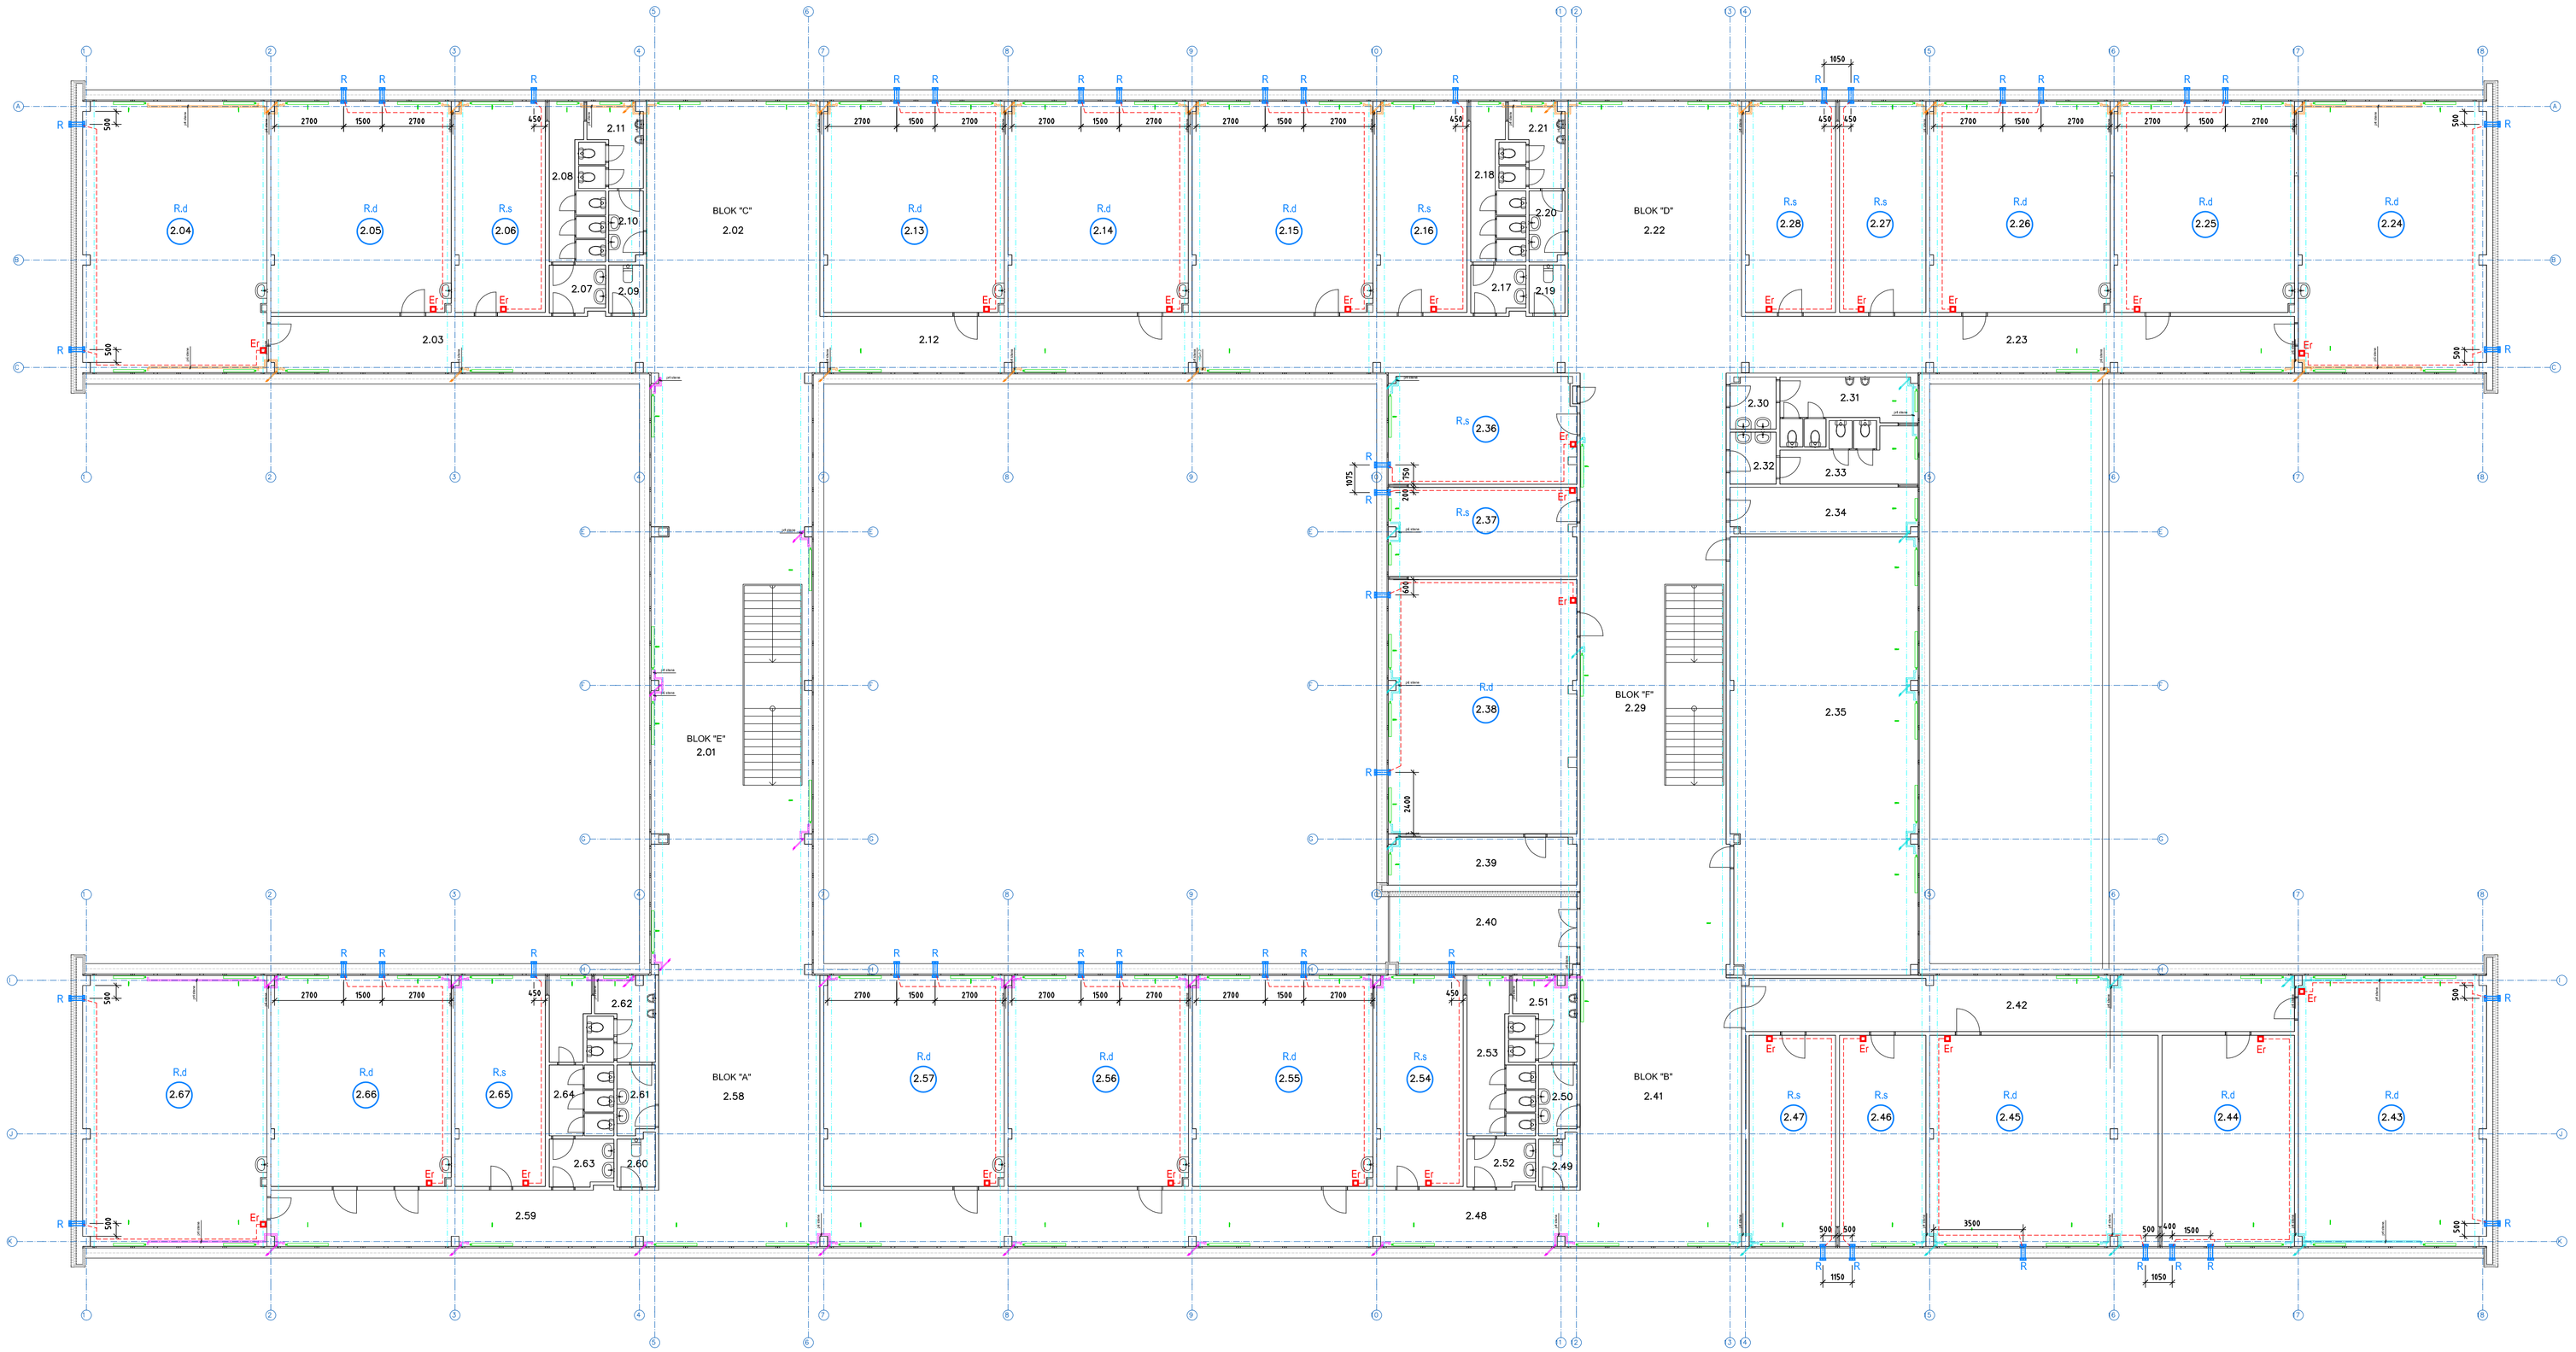


| Tabuľka miestností 2.NP | | | Výkon rekuperačného vetrania (m3/h-1) |
|---|---|---|---|
| č. | Názov miestnosti | Plocha (m2) | Objem (m3) | Minimálny |
| 2.01 | RESPÍRIUM | 128,46 | 385,38 | |
| 2.02 | RESPÍRIUM | 72,58 | 215,58 | |
| 2.03 | CHODBA | 31,73 | 94,73 | |
| 2.04 | TRIEDA | 73,87 | 220,33 | 100,00 |
| 2.05 | TRIEDA | 57,86 | 172,74 | 100,00 |
| 2.06 | KABINET | 29,94 | 89,81 | 50,00 |
| 2.07 | PREDSIEŇ WC ŽENY | 3,96 | 11,76 | |
| 2.08 | WC ŽENY | 10,13 | 30,09 | |
| 2.09 | ÚSTNOSŤ PRE UPRATOVAČKU | 2,33 | 7,51 | |
| 2.10 | PREDSIEŇ WC M+ZŠ | 3,68 | 10,97 | |
| 2.11 | WC M+ZŠ | 7,87 | 23,37 | |
| 2.12 | CHODBA | 63,01 | 187,74 | |
| 2.13 | TRIEDA | 57,86 | 172,74 | 100,00 |
| 2.14 | TRIEDA | 57,86 | 172,74 | 100,00 |
| 2.15 | TRIEDA | 58,03 | 172,32 | 100,00 |
| 2.16 | MIESTNOSŤ PRE ŠKOLNÍKA | 29,96 | 89,01 | 50,00 |
| 2.17 | PREDSIEŇ WC ŽENY | 3,68 | 11,52 | |
| 2.18 | WC ŽENY | 9,89 | 29,37 | |
| 2.19 | MIESTNOSŤ PRE UPRATOVAČKU | 2,03 | 7,81 | |
| 2.20 | PREDSIEŇ WC M+ZŠ | 3,8 | 11,29 | |
| 2.21 | WC M+ZŠ | 7,96 | 23,64 | |
| 2.22 | RESPÍRIUM | 72,23 | 214,52 | |
| 2.23 | CHODBA | 47,29 | 140,45 | |
| 2.24 | TRIEDA | 73,87 | 220,33 | 100,00 |
| 2.25 | TRIEDA | 57,86 | 172,74 | 100,00 |
| 2.26 | TRIEDA | 57,86 | 172,74 | 100,00 |
| 2.27 | KABINET | 27,84 | 82,88 | 50,00 |
| 2.28 | KABINET | 29,96 | 89,01 | 50,00 |
| 2.29 | RESPÍRIUM | 116,8 | 346,96 | |
| 2.30 | PREDSIEŇ WC M+ZŠ | 3,56 | 10,57 | |
| 2.31 | WC M+ZŠ | 10,84 | 32,19 | |
| 2.32 | PREDSIEŇ WC ŽENY | 3,65 | 10,84 | |
| 2.33 | WC ŽENY | 10,72 | 31,84 | |
| 2.34 | SKLAD VNÚ | 13,15 | 39,06 | |
| 2.35 | ZÁZEMIE/KUCHYŇA | 101,32 | 344,31 | |
| 2.36 | SKLAD VNÚ | 24,53 | 80,75 | 50,00 |
| 2.37 | KABINET | 25,37 | 75,35 | 50,00 |
| 2.38 | ŠATŇA/BUNKA | 72,86 | 218,58 | 100,00 |
| 2.39 | KNIŽNICA | 13,83 | 40,54 | |
| 2.40 | LOGGIA | 22,95 | 68,16 | |
| 2.41 | RESPÍRIUM | 68,15 | 202,41 | |
| 2.42 | CHODBA | 46,02 | 136,73 | |
| 2.43 | TRIEDA | 77,43 | 229,97 | 100,00 |
| 2.44 | TRIEDA | 42,89 | 126,75 | 100,00 |
| 2.45 | TRIEDA | 73,27 | 217,51 | 100,00 |
| 2.46 | KABINET | 27,84 | 82,88 | 50,00 |
| 2.47 | KABINET | 27,84 | 82,88 | 50,00 |
| 2.48 | CHODBA | 83,42 | 188,36 | |
| 2.49 | MIESTNOSŤ PRE UPRATOVAČKU | 2,94 | 8,73 | |
| 2.50 | PREDSIEŇ WC M+ZŠ | 3,94 | 11,70 | |
| 2.51 | WC M+ZŠ | 8,04 | 23,88 | |
| 2.52 | PREDSIEŇ WC ŽENY | 4,83 | 14,35 | |
| 2.53 | WC ŽENY | 12,85 | 38,15 | |
| 2.54 | KABINET | 27,25 | 80,96 | 50,00 |
| 2.55 | TRIEDA | 57,86 | 172,74 | 100,00 |
| 2.56 | TRIEDA | 57,86 | 172,74 | 100,00 |
| 2.57 | TRIEDA | 57,86 | 172,74 | 100,00 |
| 2.58 | RESPÍRIUM | 88,21 | 262,99 | |
| 2.59 | CHODBA | 31,73 | 94,73 | |
| 2.60 | MIESTNOSŤ PRE UPRATOVAČKU | 2,94 | 8,73 | |
| 2.61 | PREDSIEŇ WC M+ZŠ | 3,94 | 11,70 | |
| 2.62 | WC M+ZŠ | 8,40 | 25,01 | |
| 2.63 | PREDSIEŇ WC ŽENY | 4,52 | 13,43 | |
| 2.64 | WC ŽENY | 12,06 | 35,82 | |
| 2.65 | KABINET | 29,96 | 89,01 | 50,00 |
| 2.66 | TRIEDA | 57,86 | 172,74 | 100,00 |
| 2.67 | TRIEDA | 73,87 | 220,33 | 100,00 |
| | | 2441,45 | 7308,55 | |

## LEGENDA VETRACÍCH ZARIADENÍ

| OZN. | POPIS ZARIADENIA |
|---|---|
| R | LOKÁLNA REKUPERAČNÁ JEDNOTKA DALAP ZEPHIR SIMPLE S NÁSTENNÝM A/ DIAĽKOVÝM OVLÁDANÍM<br>FILTER : G3, HLUČNOSŤ : 29 dBA, ÚČINNOSŤ REKUPERÁCIE : max 92%<br>1x230V, max 4,3W, max 59m3/h, FILTER : G3, HLUČNOSŤ : 41dBA, |
| Er | NÁSTENNÝ ELEKTRONICKÝ REGULÁTOR REKUPERAČNEJ JEDNOTKY/JEDNOTIEK (SÚČASŤ DODÁVKY) |

R.s — V DANEJ MIESTNOSTI JE INŠTALOVANÝ REKUPERAČNÝ SET DALAP ZEPHIR SIMPLE ELEKTRONICKÝ OVLÁDAČ REGULUJE JEDNU REKUPERAČNÚ JEDNOTKU

R.d — V DANEJ MIESTNOSTI JE INŠTALOVANÝ REKUPERAČNÝ SET DALAP ZEPHIR SIMPLE DUOBLE ELEKTRONICKÝ OVLÁDAČ REGULUJE DVE REKUPERAČNÉ JEDNOTKY

UVAŽOVANÁ TRASA KÁBLOVÉHO VEDENIA OVLÁDANIA JEDNOTIEK
ELEKTROINŠTALAČNÁ LIŠTA - PVC LV 25x25 mm
VODIČ : H05VV-F (CYSY) 300/500V 4x1,5

POZNÁMKY : UMIESTNENIE LOKÁLNYCH REKUPERAČNÝCH JEDNOTIE
- V ŠTÍTOVOM MÚRE, ALEBO V MÚRE BEZ OKIEN : 300mm POD STROPOM (OSOVO)
- V PARAPETNOM MÚRE : 200mm POD PARAPETOM (OSOVO)

| | | | |
|---|---|---|---|
| VEDÚCI PROJEKTANT | ZODPOVEDNÝ PROJEKTANT | VYPRACOVAL | Ing. Róbert NAGY<br>Projektovanie TZB<br>985 41 Šávoľ 53<br>0905 852 879 |
| ING. PAVOL NAGY | ING. RÓBERT NAGY | ING. RÓBERT NAGY | |
| INVESTOR | Obec Gemerský Jablonec<br>Obecný úrad Gemerský Jablonec, Hlavná 277 | | |
| STAVBA | ZNÍŽENIE ENERGETICKEJ NÁROČNOSTI ZÁKLADNEJ ŠKOLY S MATERSKOU ŠKOLOU V GEMERSKOM JABLONCI | DÁTUM | 03/2022 |
| | | FORMÁT | 12x A4 |
| | | STUPEŇ | PD SP |
| ČASŤ PD | REKUPERAČNÉ VETRANIE | MIERKA | 1 : 100 |
| OBSAH | Pôdorys 2. NP | ČVÝKR. | 2 |