


PÔDORYS - TVAR
M 1:100

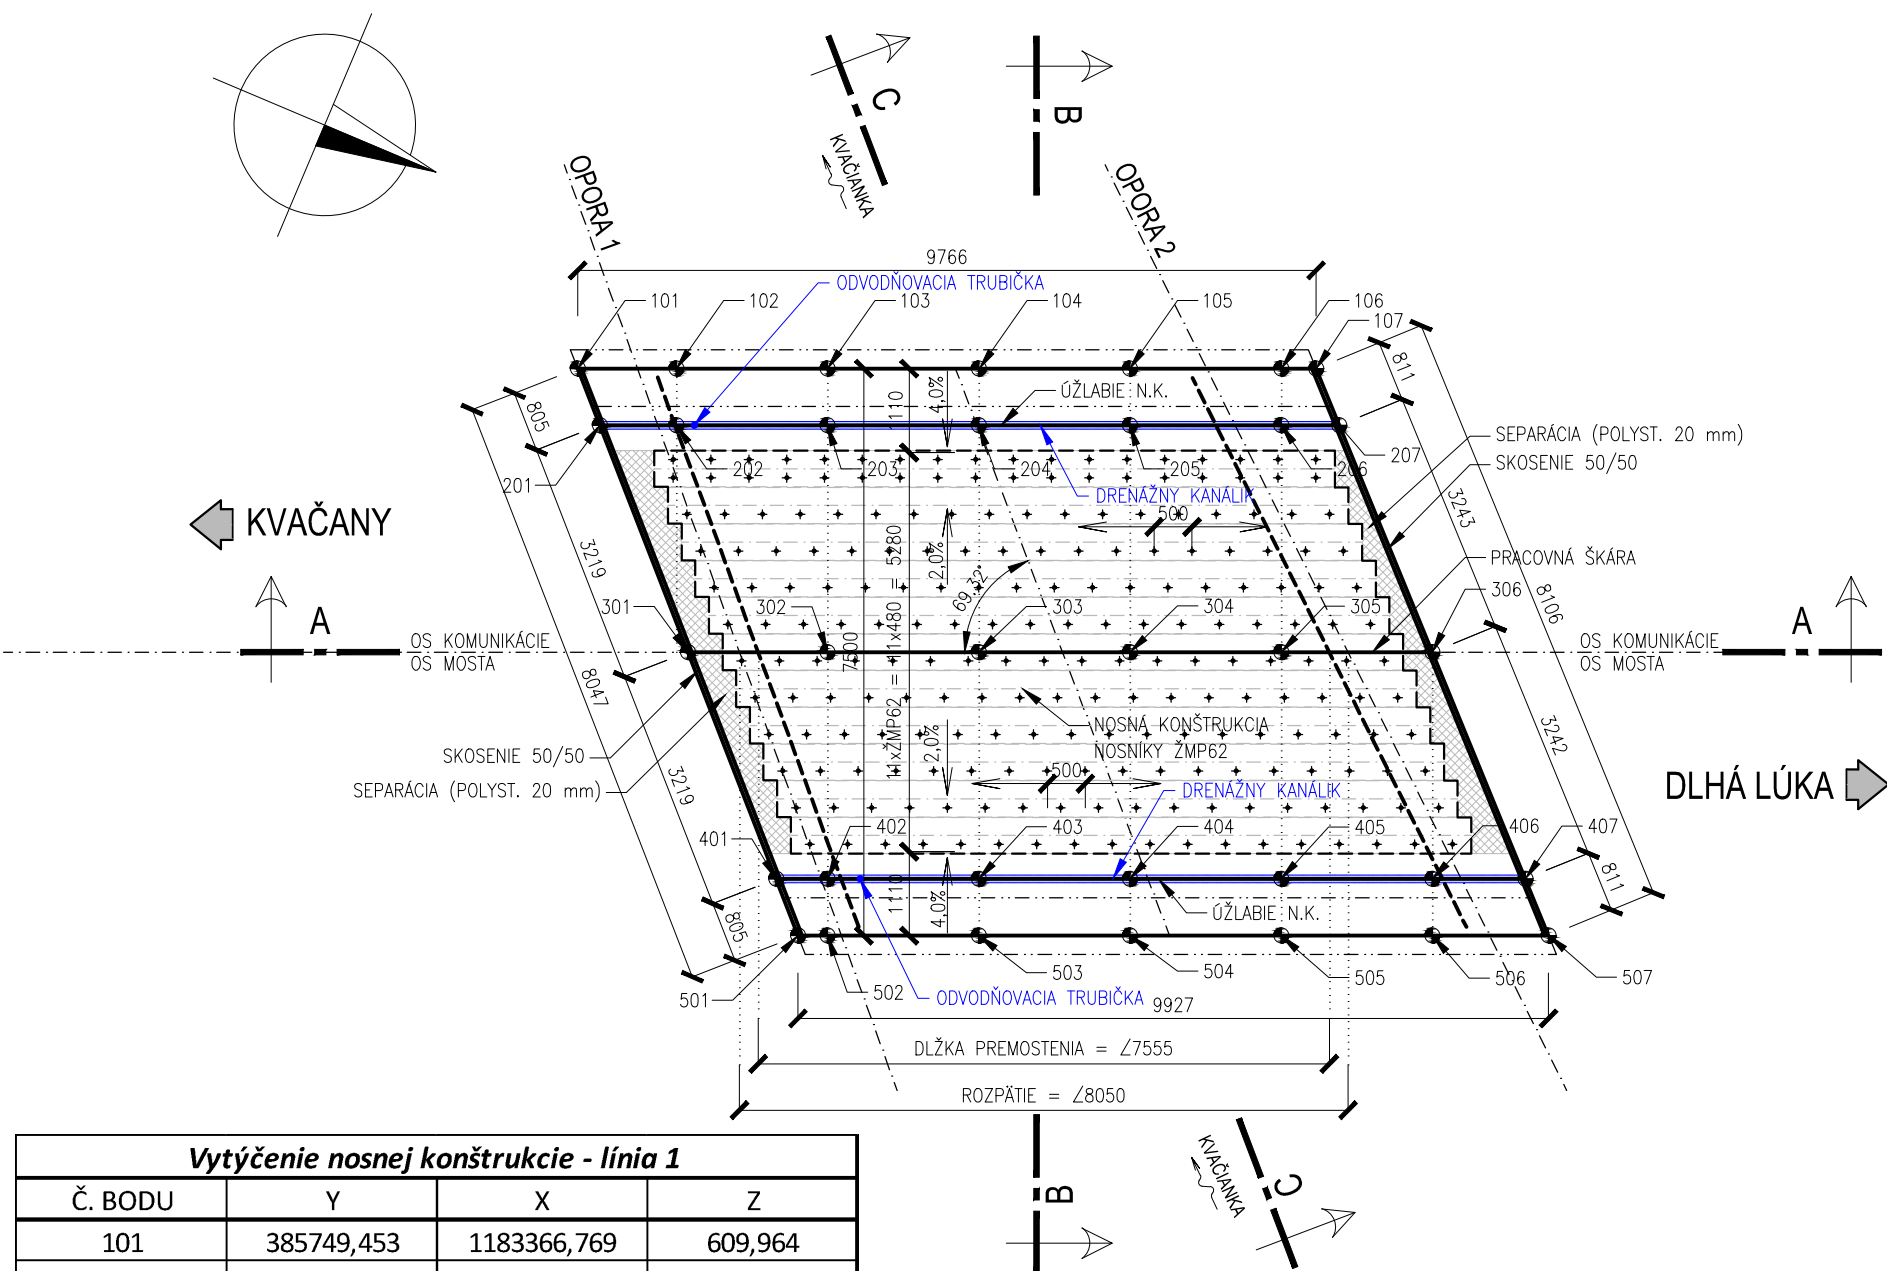

| Vytýčenie nosnej konštrukcie - línia 1 | | | |
|--|------------|-------------|---------|
| Č. BODU | Y | X | Z |
| 101 | 385749,453 | 1183366,769 | 609,964 |
| 102 | 385749,96 | 1183365,568 | 609,996 |
| 103 | 385750,737 | 1183363,725 | 610,028 |
| 104 | 385751,518 | 1183361,873 | 610,042 |
| 105 | 385752,292 | 1183360,039 | 610,053 |
| 106 | 385753,069 | 1183358,197 | 610,063 |
| 107 | 385753,249 | 1183357,77 | 610,066 |


| Vytýčenie nosnej konštrukcie - línia 2 | | | |
|--|------------|-------------|---------|
| Č. BODU | Y | X | Z |
| 201 | 385748,876 | 1183366,209 | 609,944 |
| 202 | 385749,269 | 1183365,276 | 609,968 |
| 203 | 385750,046 | 1183363,434 | 610,000 |
| 204 | 385750,823 | 1183361,591 | 610,014 |
| 205 | 385751,601 | 1183359,748 | 610,025 |
| 206 | 385752,378 | 1183357,905 | 610,035 |
| 207 | 385752,676 | 1183357,198 | 610,039 |

| Vytýčenie nosnej konštrukcie - línia 3 | | | |
|--|------------|-------------|---------|
| Č. BODU | Y | X | Z |
| 301 | 385746,565 | 1183363,969 | 610,032 |
| 302 | 385747,282 | 1183362,268 | 610,061 |
| 303 | 385748,059 | 1183360,425 | 610,075 |
| 304 | 385748,836 | 1183358,582 | 610,086 |
| 305 | 385749,614 | 1183356,739 | 610,096 |
| 306 | 385750,391 | 1183354,897 | 610,104 |


| Vytýčenie nosnej konštrukcie - línia 4 | | | |
|--|------------|-------------|---------|
| Č. BODU | Y | X | Z |
| 401 | 385744,253 | 1183361,729 | 609,991 |
| 402 | 385744,519 | 1183361,1 | 610,000 |
| 403 | 385745,295 | 1183359,259 | 610,014 |
| 404 | 385746,072 | 1183357,416 | 610,025 |
| 405 | 385746,849 | 1183355,574 | 610,035 |
| 406 | 385747,627 | 1183353,731 | 610,043 |
| 407 | 385748,105 | 1183352,596 | 610,040 |

| Vytýčenie nosnej konštrukcie - línia 5 | | | |
|--|------------|-------------|---------|
| Č. BODU | Y | X | Z |
| 501 | 385743,676 | 1183361,168 | 610,023 |
| 502 | 385743,827 | 1183360,811 | 610,028 |
| 503 | 385744,604 | 1183358,968 | 610,042 |
| 504 | 385745,381 | 1183357,125 | 610,053 |
| 505 | 385746,158 | 1183355,282 | 610,063 |
| 506 | 385746,937 | 1183353,436 | 610,071 |
| 507 | 385747,533 | 1183352,022 | 610,068 |


POZDĽŤNY REZ - TVAR
REZ A-A
M 1:100

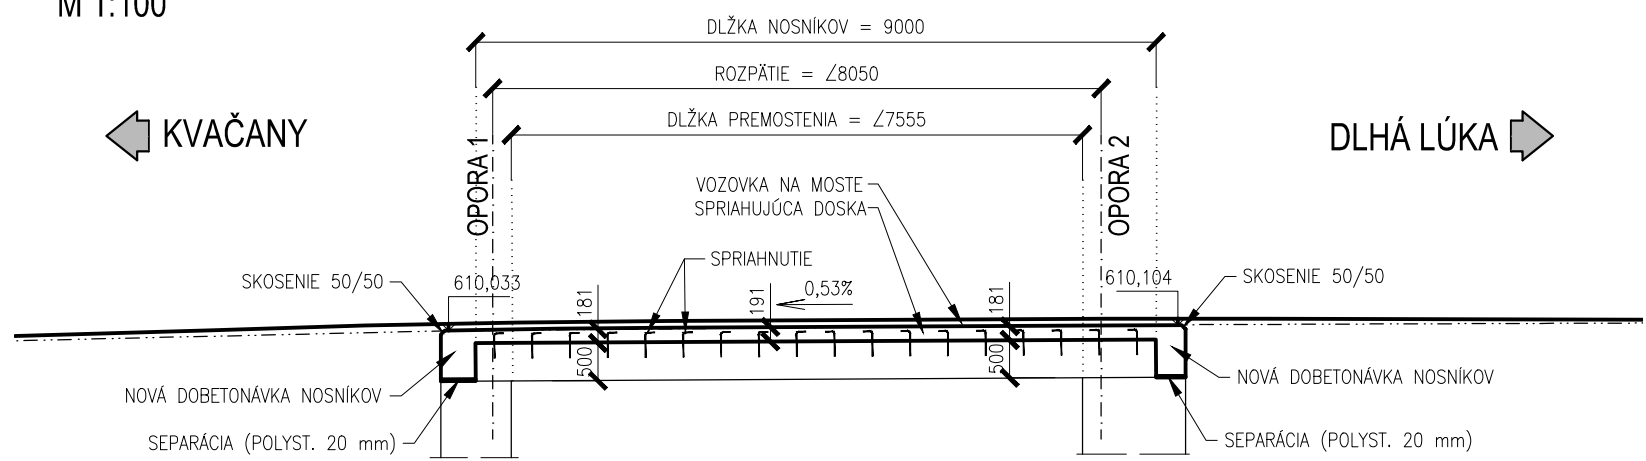


PRIEČNY REZ - TVAR
REZ B-B
M1:50

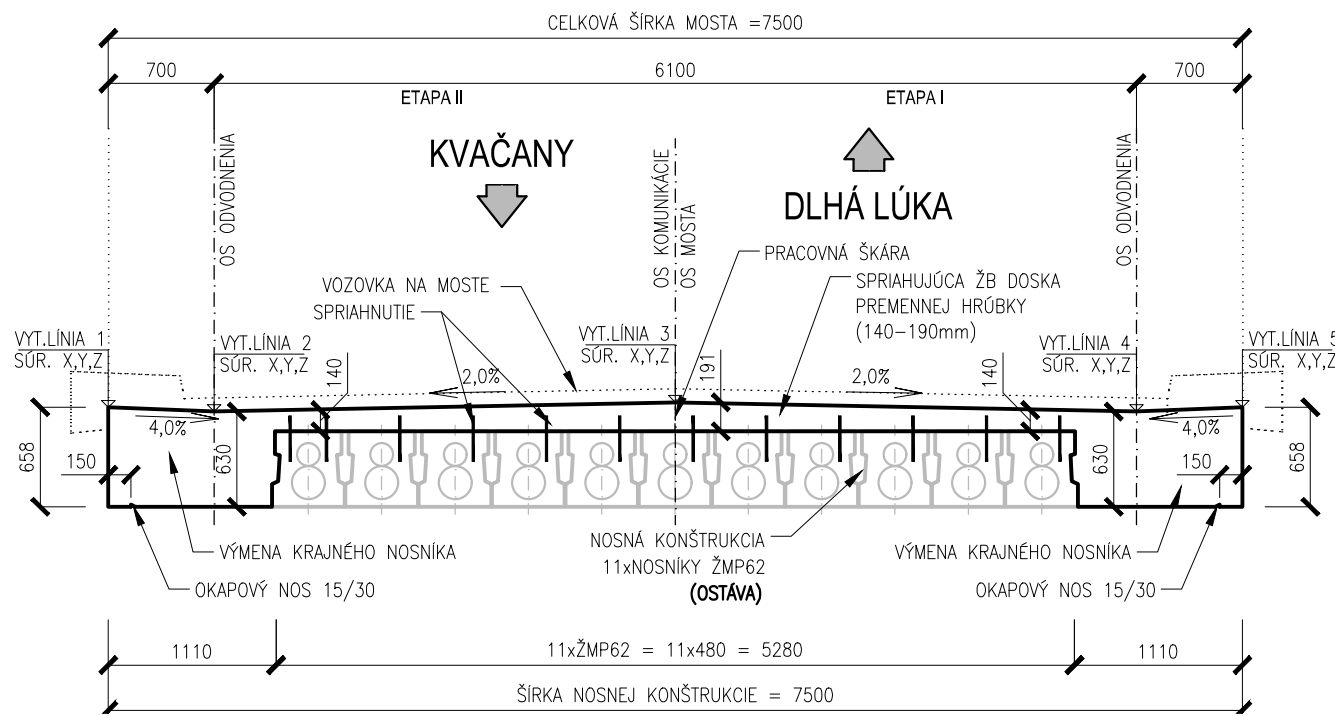


TVAR PRVKOV ODVODNENIA
M 1:5

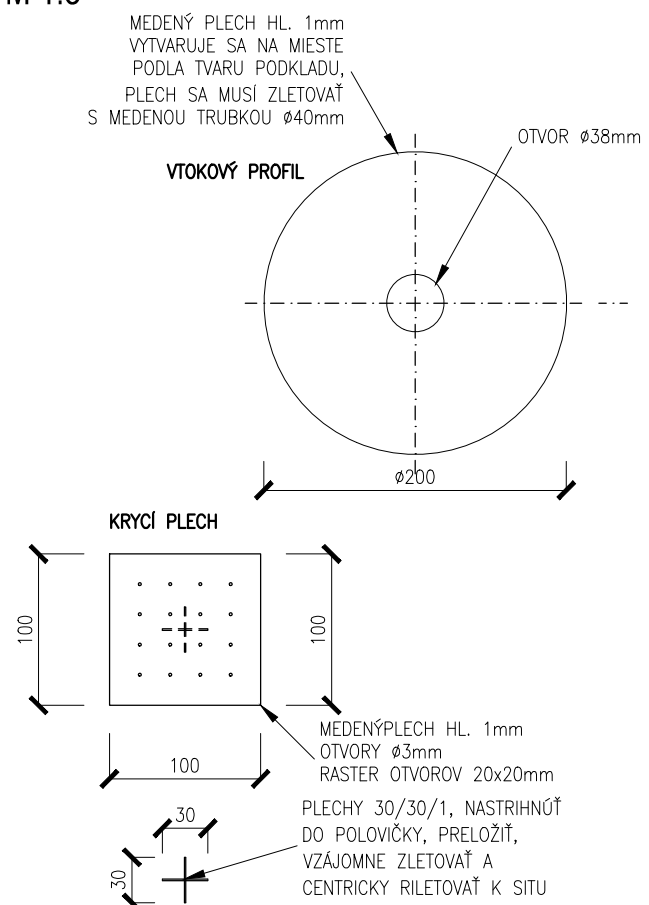

DETAIL ODVODNENIA IZOLÁCIE
M 1:10

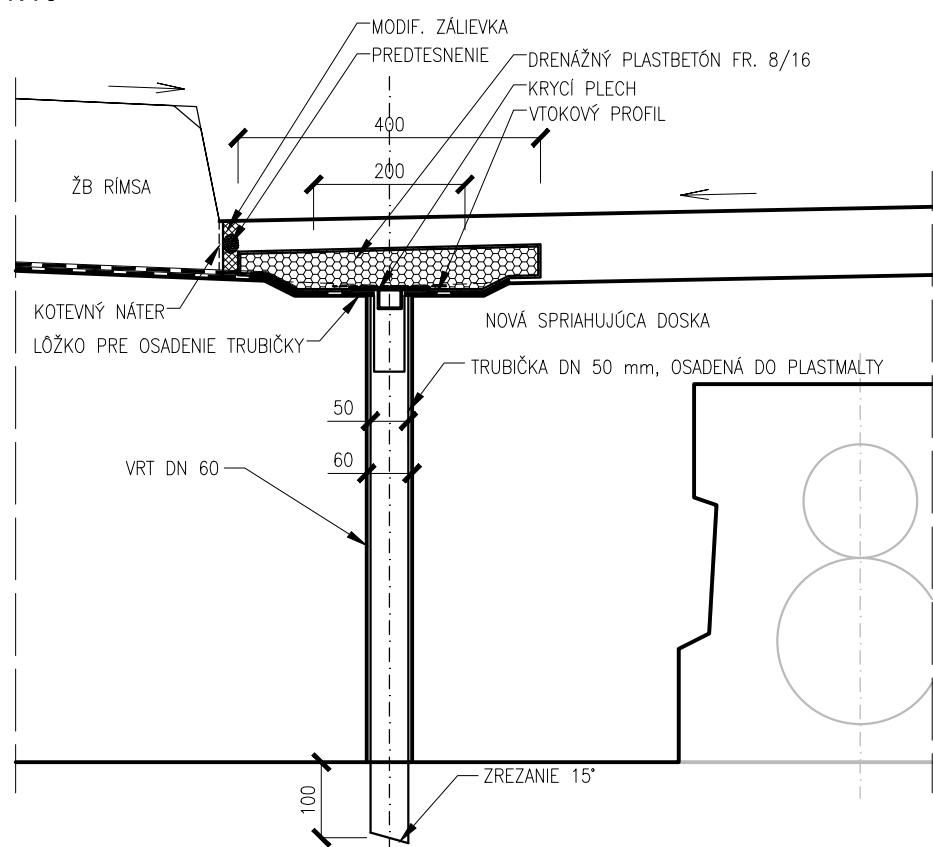

DETAIL "A"
KOTVENIE SPRIAHUJÚCEJ DOSKY
M 1:10

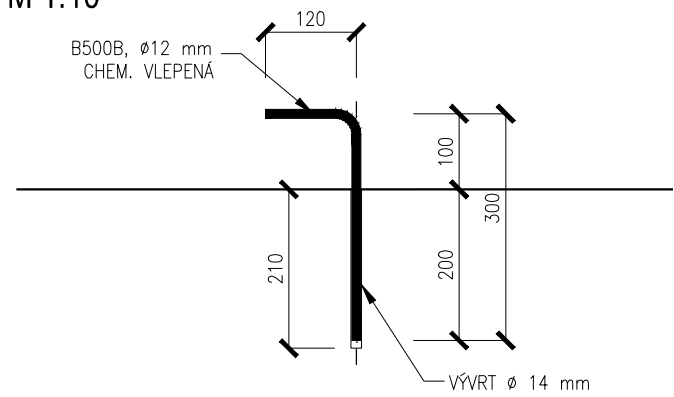

POZNÁMKY:

- POKIAĽ NIEJE UVEDENÉ INAK BUDE SKOSENIE VŠETKÝCH HRÁN 15/15
- KOTEVNÉ PRVKY BUDÚ VYVŔTANÉ DO EXISTUJÚCEJ KONŠTRUKCIE A VLEPENÉ POMOCOU PLASTMALTY PRIEMER VRTU 14mm, PRIEMER KOTVENIA 12mm

BETÓNY PODĽA STN EN 206+A1:

C 30/37 XC3, XD1, XF4 (SK), CI-0,1, Dmax 16, S4 ŽELEZOBETÓNOVÁ SPRIAHUJÚCA DOSKA

BETONÁRSKA VÝSTUŽ:

B500B

POZNÁMKA:
PRED ZAHÁJENÍM STAVEBNÝCH PRÁČ JE NUTNÉ VYTÝČIŤ VŠETKY INŽINIERSKÉ SIETE ICH SPRÁVCAMI !!!

| ZÁKAZKA: | | | | PROJEKTANT: | |
|---|--|--|--|--|---------------|
| REKONŠTRUKCIA MO 2349-001 CEZ POTOK KVAČIANKA V DLHEJ LÚKE-KVAČANY | | | | daqe DAQE Slovakia s.r.o. Pribinova 8953/62, 010 01 Žilina www.daqe.sk, info@daqe.sk | |
| PRÍLOHA: TVAR A VYTÝČENIE NOSNEJ KONŠTRUKCIE | | | | ČÍSLO ZÁKAZKY: | 20-036 |
| INVESTOR: SPRÁVA CIEST ŽSK, M Rázusa 104, 01001 Žilina | | | | DÁTUM: | 12/2020 |
| KRAJ: Žilinský OKRES: Liptovský Mikuláš K.Ú.: Kvačany, Dlhá Lúka | | | | STUPEŇ: | DSP/DRS |
| MANAŽÉR PROJEKTU: | | | | MIERKA: | 1:100, 50, 10 |
| ZODPOVEDNÝ PROJEKTANT: | | | | FORMÁT: | 4x4 |
| ING. LUKÁŠ ROLKO | | | | ČÍSLO PRÍLOHY: | SÚPRAVA: |
| KONTROLOVAL: | | | | 05 | |
| ING. LUKÁŠ ROLKO | | | | | |