


# REZ A - A

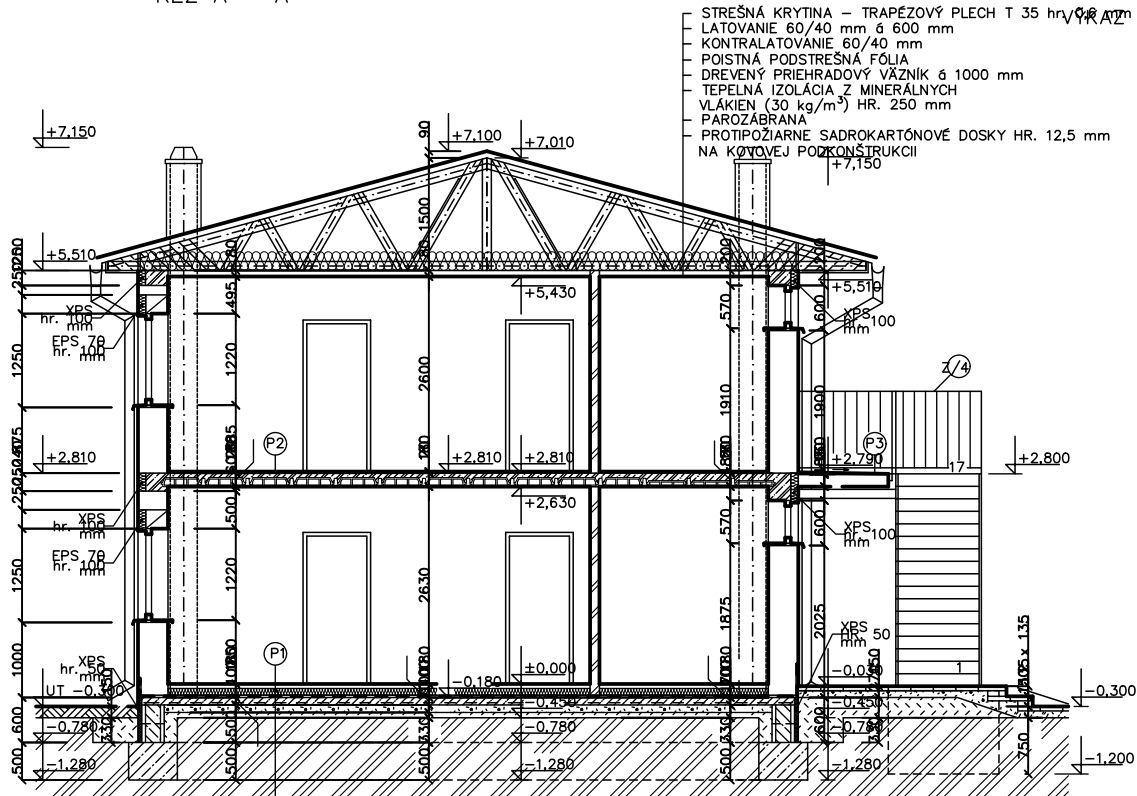

STREŠNÁ KRYTINA - TRAPÉZOVÝ PLECH T 35 hr. 0,6 mm  
 LATOVANIE 60/40 mm a 600 mm  
 KONTRALATOVANIE 60/40 mm  
 POISTNÁ PODSTREŠNÁ FÓLIA  
 DREVENÝ PRIEHRADOVÝ VÁZNIK a 1000 mm  
 TEPELNÁ IZOLÁCIA Z MINERÁLNYCH  
 VLÁKIEN (30 kg/m<sup>3</sup>) HR. 250 mm  
 PAROZÁBRANA  
 PROTIPOŽIARNE SADROKARTONOVÉ DOSKY HR. 12,5 mm  
 NA KOVovej PODKONSTRUKCII

PODLAHA  
 Np + 2 x HYDROBIT V 60 S 35 180 mm  
 PODKLADNÝ BETÓN C 16/20 100 mm  
 SO SIEŤOVINOU "S1" £ 6 - 100/100 mm  
 ŠTRKOVÝ NÁSYP ZHUTNENÝ 100 mm  
 SPÄTNÝ ZÁSYP ZHUTNENÝ 70 mm  
 PŮVODNÁ ZEMINA


- P1 - CEMENTOVÝ POTER  
 - CEMENTOVÝ POTER 10 mm  
 - BETÓNOVÁ MAZANINA 50 mm  
 SO SIEŤOVINOU "S2" £ 5 - 150/150 mm  
 - SEPARAČNÁ VRSTVA - PE FÓLIA  
 - PODLAHOVÝ POLYSTYRÉN EPS 100 S 120 mm  
 P2 - CEMENTOVÝ POTER 180 mm  
 - CEMENTOVÝ POTER 20 mm  
 P3 - CEMENTOVÝ POTER - PAVLAČ  
 - SPÁDOVÝ CEMENTOVÝ POTER C 25/30 10 - 30 mm  
 - HYDROIZOLAČNÁ STIERKA BALKÓNOVÁ

Poznámka:  
 - v sociálnych zariadeniach zrealizovať na betónovú mazaninu hydroizolačnú stierku na vnútorné použitie (kúpeľňová), ktorú je potrebné vytiahnuť 300 mm na stenu po obvode miestnosti a v mieste sprchovacieho kúta na výšku 2000 mm

## LEGENDA MATERIÁLOV:

- OBVODOVÉ MURIVO  
 PÓROBETÓNOVÉ TVÁRNICE HR. 400 mm  
 VNÚTORNÉ NENOSNÉ MURIVO  
 PÓROBETÓNOVÉ TVÁRNICE HR. 125 mm  
 VYSTUŽENÉ DEBNIAČE TVÁRNICE DT 30 HR. 300 mm  
 VYPLNENÉ BETÓNOM C 16/20 (NADZÁKLAD. MURIVO)  
 ŽELEZOBETÓN  
 PROSTÝ BETÓN C 16/20  
 ZHUTNENÝ ŠTRKOVÝ NÁSYP  
 ZHUTNENÝ SPÄTNÝ ZÁSYP  
 PŮVODNÁ ZEMINA

www.dokumentacia.sk

ZMENA	POPIS	DATUM	VYPRACOVAL	Táto dokumentácia je duševným majetkom autora. Dokumentácia bola odovzdaná prijímateľovi pre osobné použitie a bez písomného súhlasu autora nemie byť kopírovaná alebo poskytovaná tretím stranám. Akékoľvek porušenie bude predmetom žaloby.	
ZODP. PROJEKTANT	Ing. M. ZVARA	MIESTO:	ROŽŇAVA	 <b>GRIFF spol.s r.o.</b> PROJEKT. INŽINIER. ČINNOSŤ KOŠICE, KRIVÁ č.17, 040 01	
VYPRACOVAL:	Ing. M. ŠINÁLOVÁ	OKRES:	ROŽŇAVA		
INVESTOR:	MESTO ROŽŇAVA	ZÁK.ČÍSLO:	1063 - 10/18		
ROŽŇAVA VÝSTAVBA 10 OBEČNÝCH NÁJOMNÝCH BYTOV S NIŽŠIM ŠTANDARDOM REZ A - A					
DÁTUM: 10 / 2018				Č.VÝKR.	
FORMÁT: 2 x A4				6	
MIERKA: 1 : 50					