SITUÁCIA

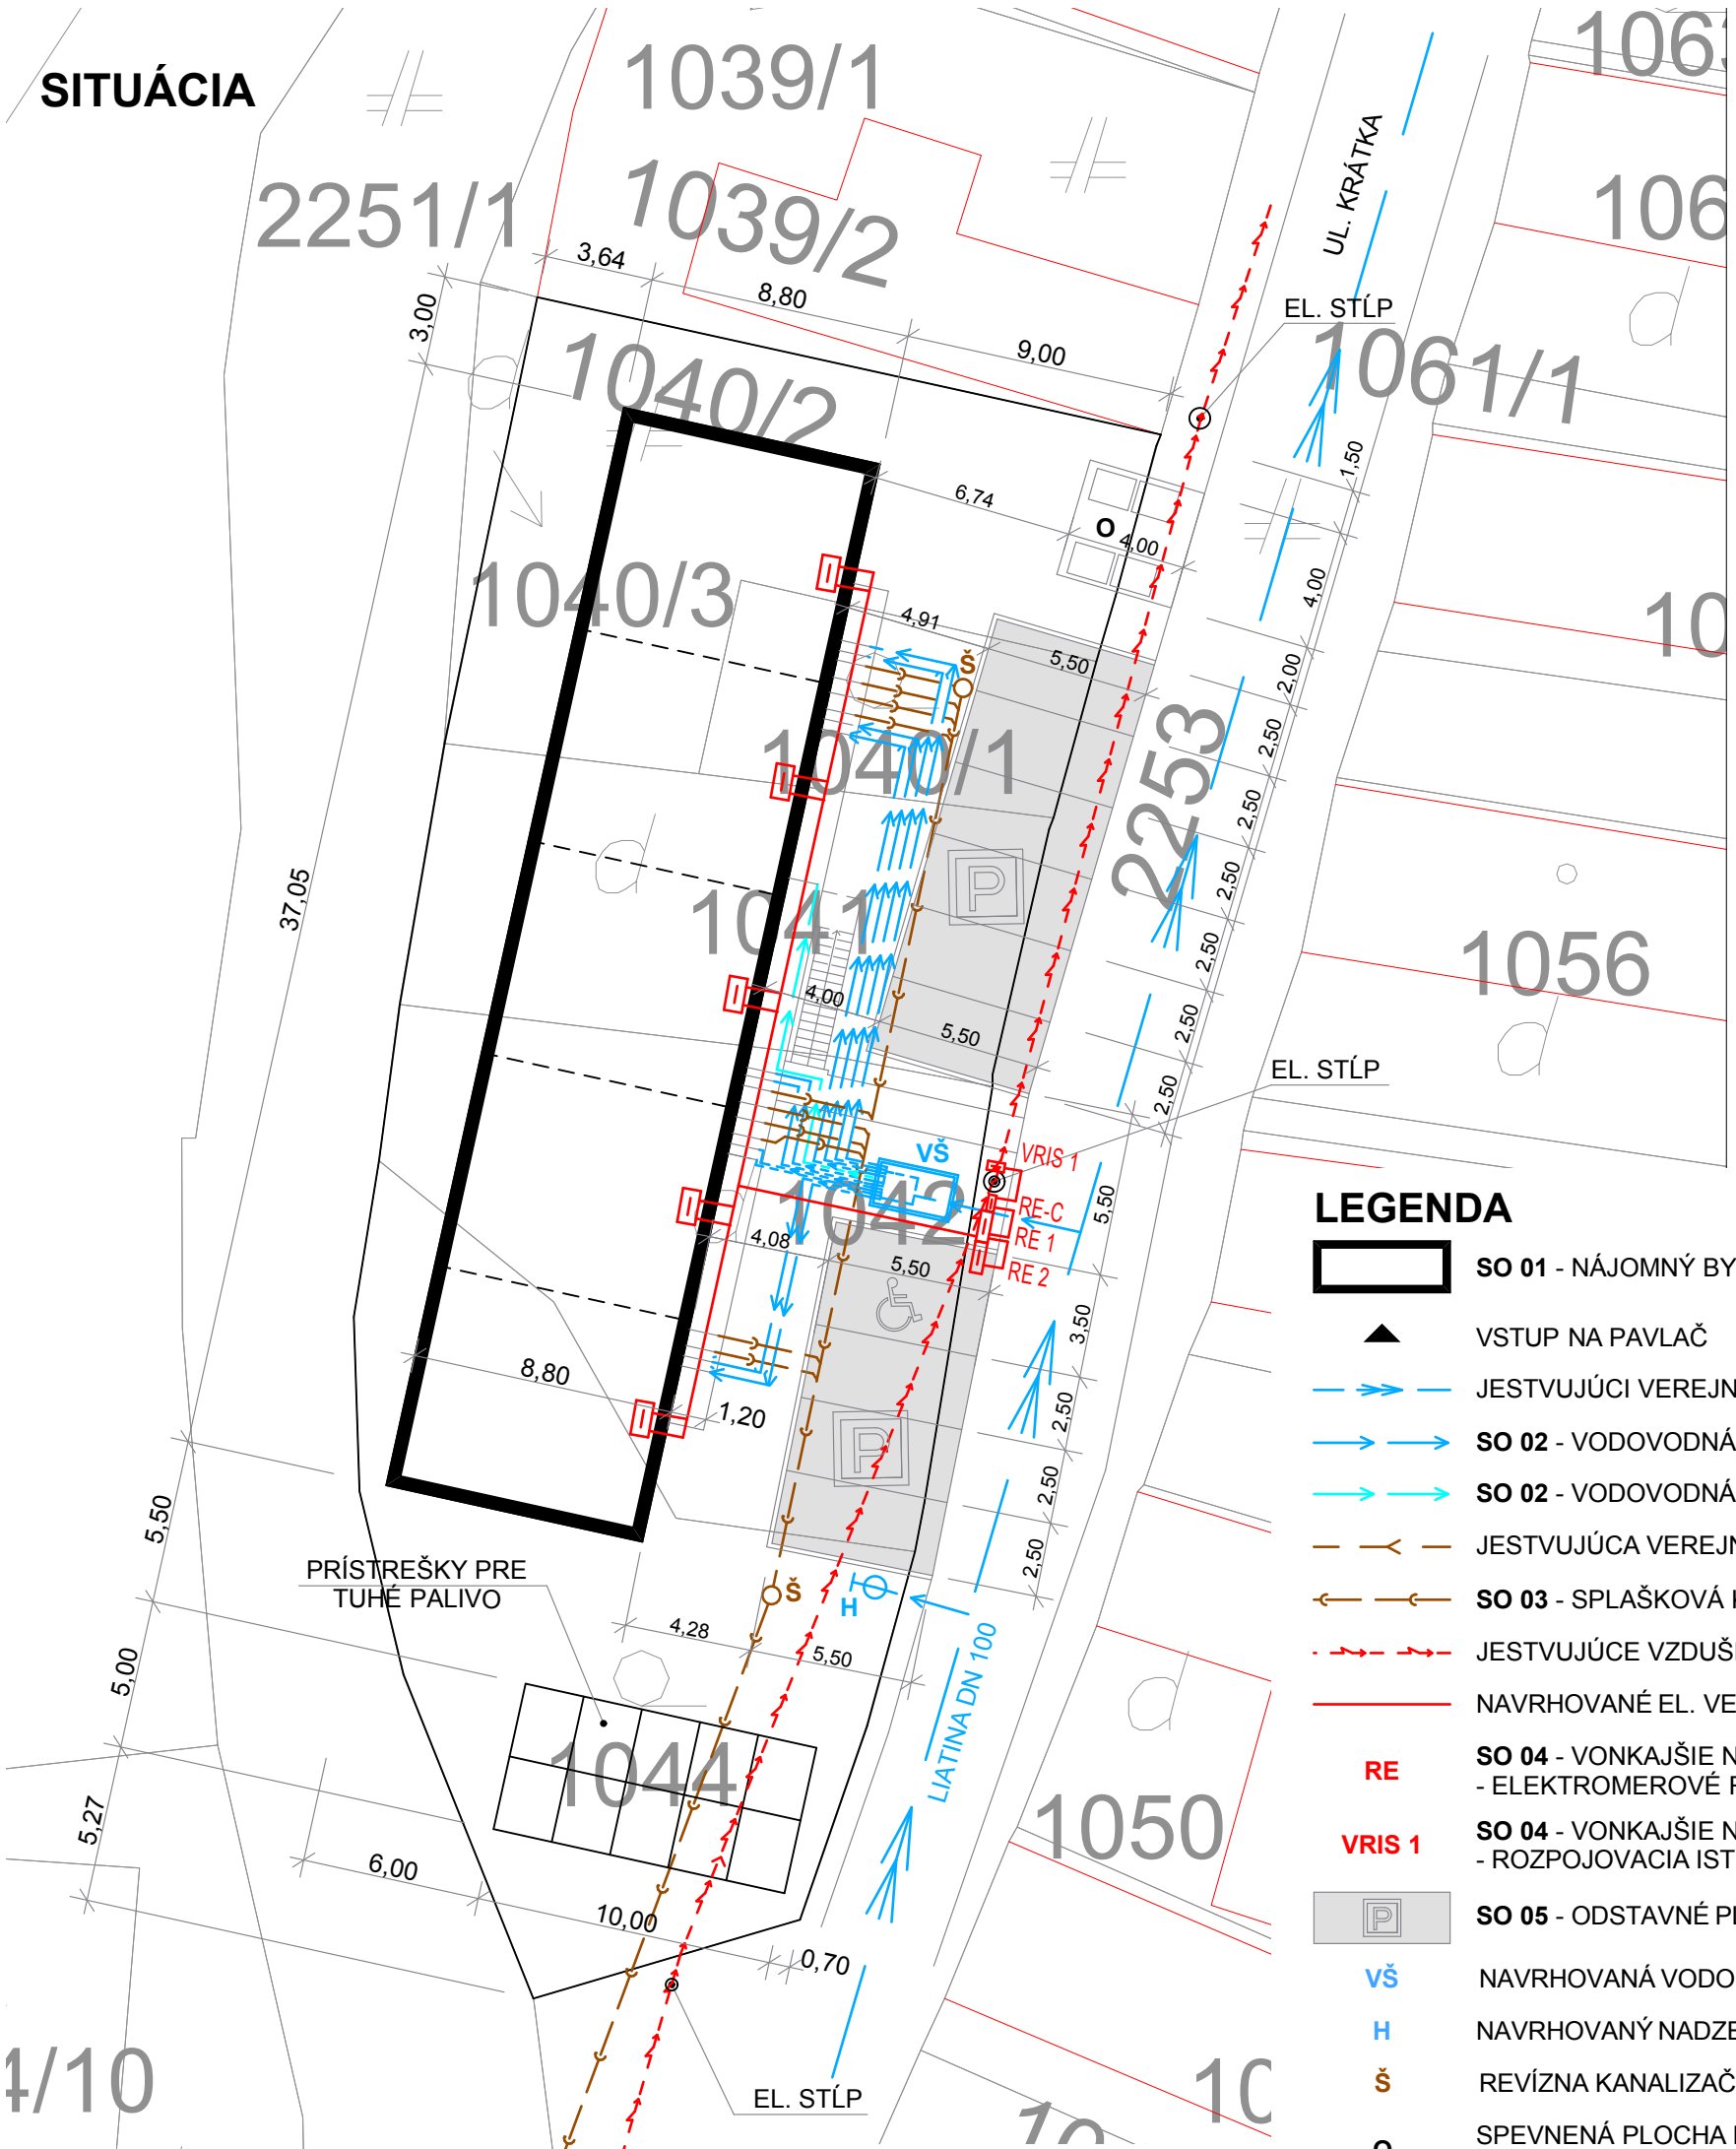

LEGENDA

- **SO 01** - NÁJOMNÝ BYTOVÝ DOM
- VSTUP NA PAVLAČ
- JESTVUJÚCI VEREJNÝ VODOVOD
- **SO 02** - VODOVODNÁ PRÍPOJKA - PITNÁ VODA
- **SO 02** - VODOVODNÁ PRÍPOJKA - POŽIARNA VODA
- JESTVUJÚCA VEREJNÁ KANALIZÁCIA
- **SO 03** - SPLAŠKOVÁ KANALIZAČNÁ PRÍPOJKA
- JESTVUJÚCE VZDUŠNÉ NN VEDENIE
- NAVRHOVANÉ EL. VEDENIE
- RE — **SO 04** - VONKAJŠIE NN ROZVODY - ELEKTROMEROVÉ ROZVÁDZAČE
- VRIS 1 — **SO 04** - VONKAJŠIE NN ROZVODY - ROZPOJOVACIA ISTIACA SKRIŇA
- **SO 05** - ODSTAVNÉ PLOCHY
- VŠ — NAVRHOVANÁ VODOMERNÁ ŠACHTA
- H — NAVRHOVANÝ NADZEMNÝ HYDRANT
- Š — REVÍZNA KANALIZAČNÁ ŠACHTA
- O — SPEVNENÁ PLOCHA PRE NÁDOBY NA KOMUNÁLNY ODPAD

OBJEKTOVÁ SKLADBA:

SO 01 - NÁJOMNÝ BYTOVÝ DOM
SO 02 - VODOVODNÁ PRÍPOJKA - celková dĺžka: verejná časť 7,0 m, rozvody 134,50 m
SO 03 - KANALIZAČNÁ PRÍPOJKA SPLAŠKOVÁ - celková dĺžka: 68,50 m, rozvody 36,0 m
SO 04 - VONKAJŠIE NN ROZVODY
SO 05 - ODSTAVNÉ PLOCHY: 143,0 m^2

ZMENA	1	POPIS		DÁTUM		VYPRACOVAL	
	2						
	3						

Táto dokumentácia je duševným majetkom autorov.Dokumentácia bola odovzdaná príjemcovi pre osobné použitie a bez písomného súhlasu autorov nesmie byť kopírovaná alebo poskytovaná tretím stranám.Akékoľvek porušenie bude predmetom žaloby.

ZODP. PROJEKTANT:	Ing.M. ZVARA	MIESTO:	ROŽŇAVA
VYPRACOVAL:	Ing. M. ŠINAĽOVÁ	OKRES:	ROŽŇAVA
INVESTOR:	MESTO ROŽŇAVA	ZÁK.ČÍSLO:	1063 - 10/18

GRIFF spol.s r.o.
PROJEKT. INŽINIER. ČINNOSŤ
KOŠICE, KRIVÁ č.17, 040 01

ROŽŇAVA - VÝSTAVBA 10 OBECNÝCH NÁJOMNÝCH BYTOV
SITUÁCIA

DÁTUM:	11 / 2018	Č.VÝKR.
FORMÁT:	2 x A4	**2**
MIERKA:	1 : 250	