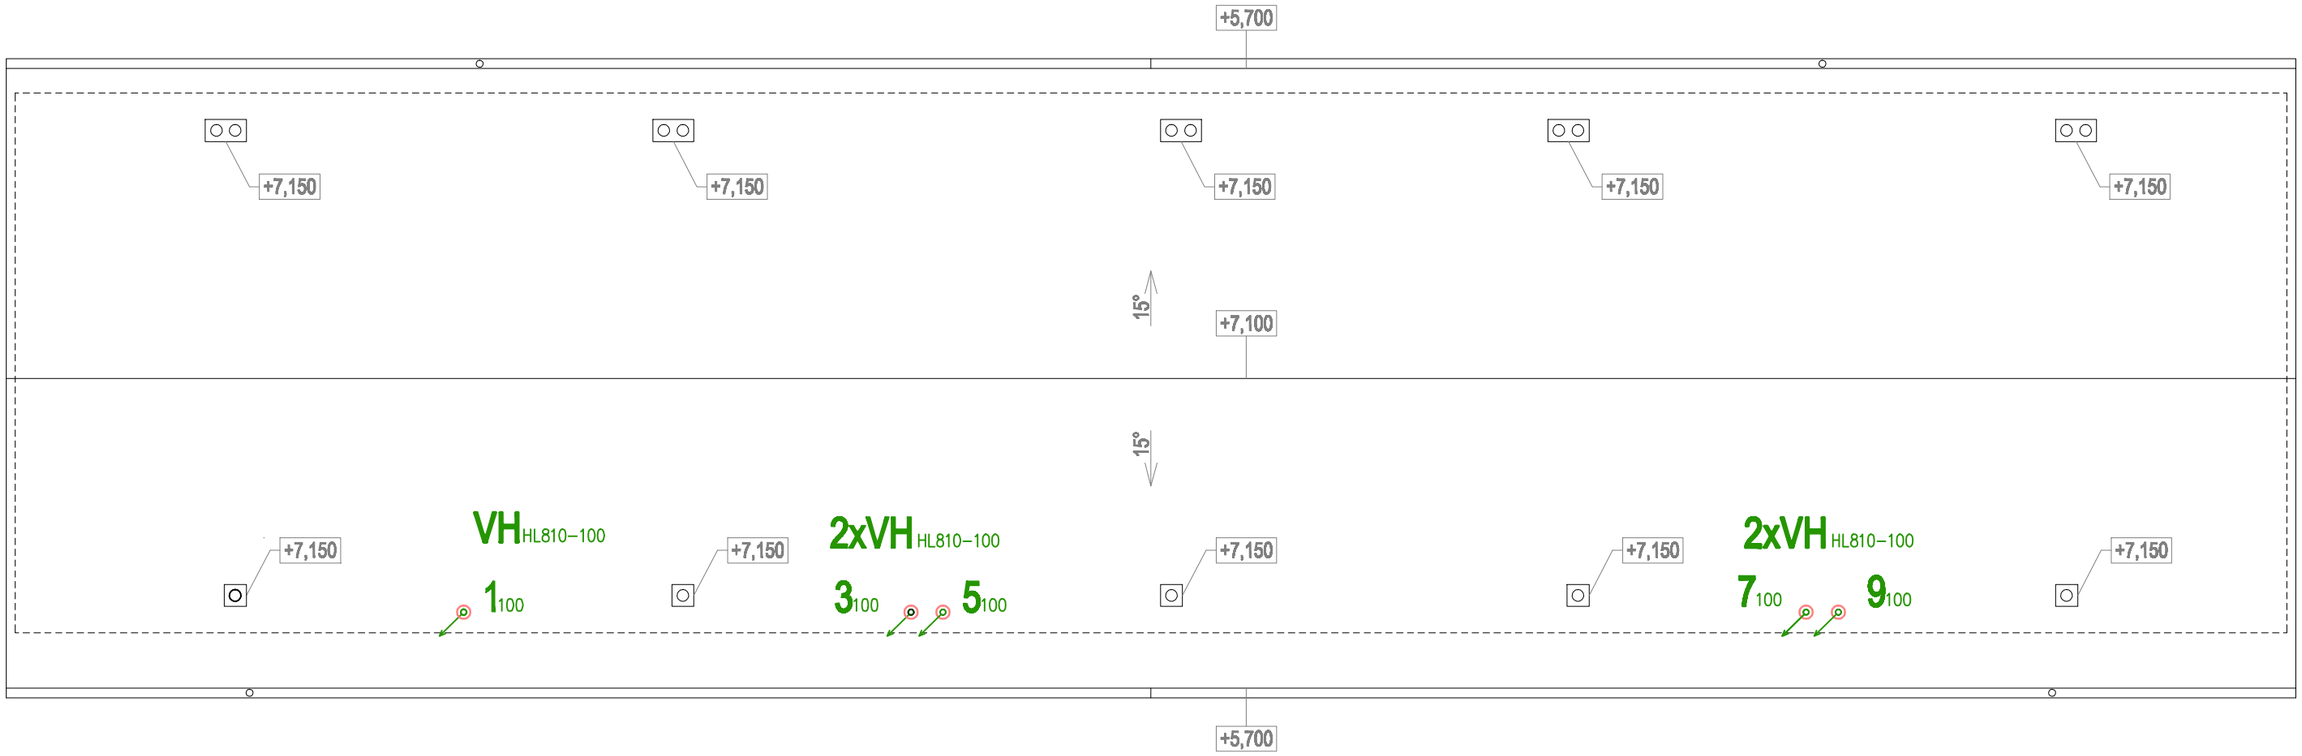

1 ODPADNÉ POTRUBIE SPLAŠKOVEJ KANALIZÁCIE

VH VENTILAČNÁ HLAVICA

POZNÁMKA:

ZODP.PROJEKT.	ING.ZVARA	MIESTO	ROŽŇAVA
VYPRACOVAL	ING.JURIKOVÁ	OKRES	ROŽŇAVA
INVESTOR	MESTO ROŽŇAVA	ZÁK.ČÍSLO	1063 - 10/18

GRIFF spol.s r.o.
PROJEKT. INŽINIER. ČINNOSŤ
KOŠICE, KRIVÁ Č.17, 040 01

ROŽŇAVA - VÝSTAVBA 10 OBECNÝCH NÁJOMNÝCH BYTOV

ZDRAVOTNOTECHNICKÁ INŠTALÁCIA PÔDORYS STRECHY

DÁTUM:	09/2019
FORMÁT:	2xA4
MIERKA:	1:100

VÝKRES Č. 4.