



NAPOJENIE NADZEMNÉHO
POŽIARNÉHO HYDRANTU

H1

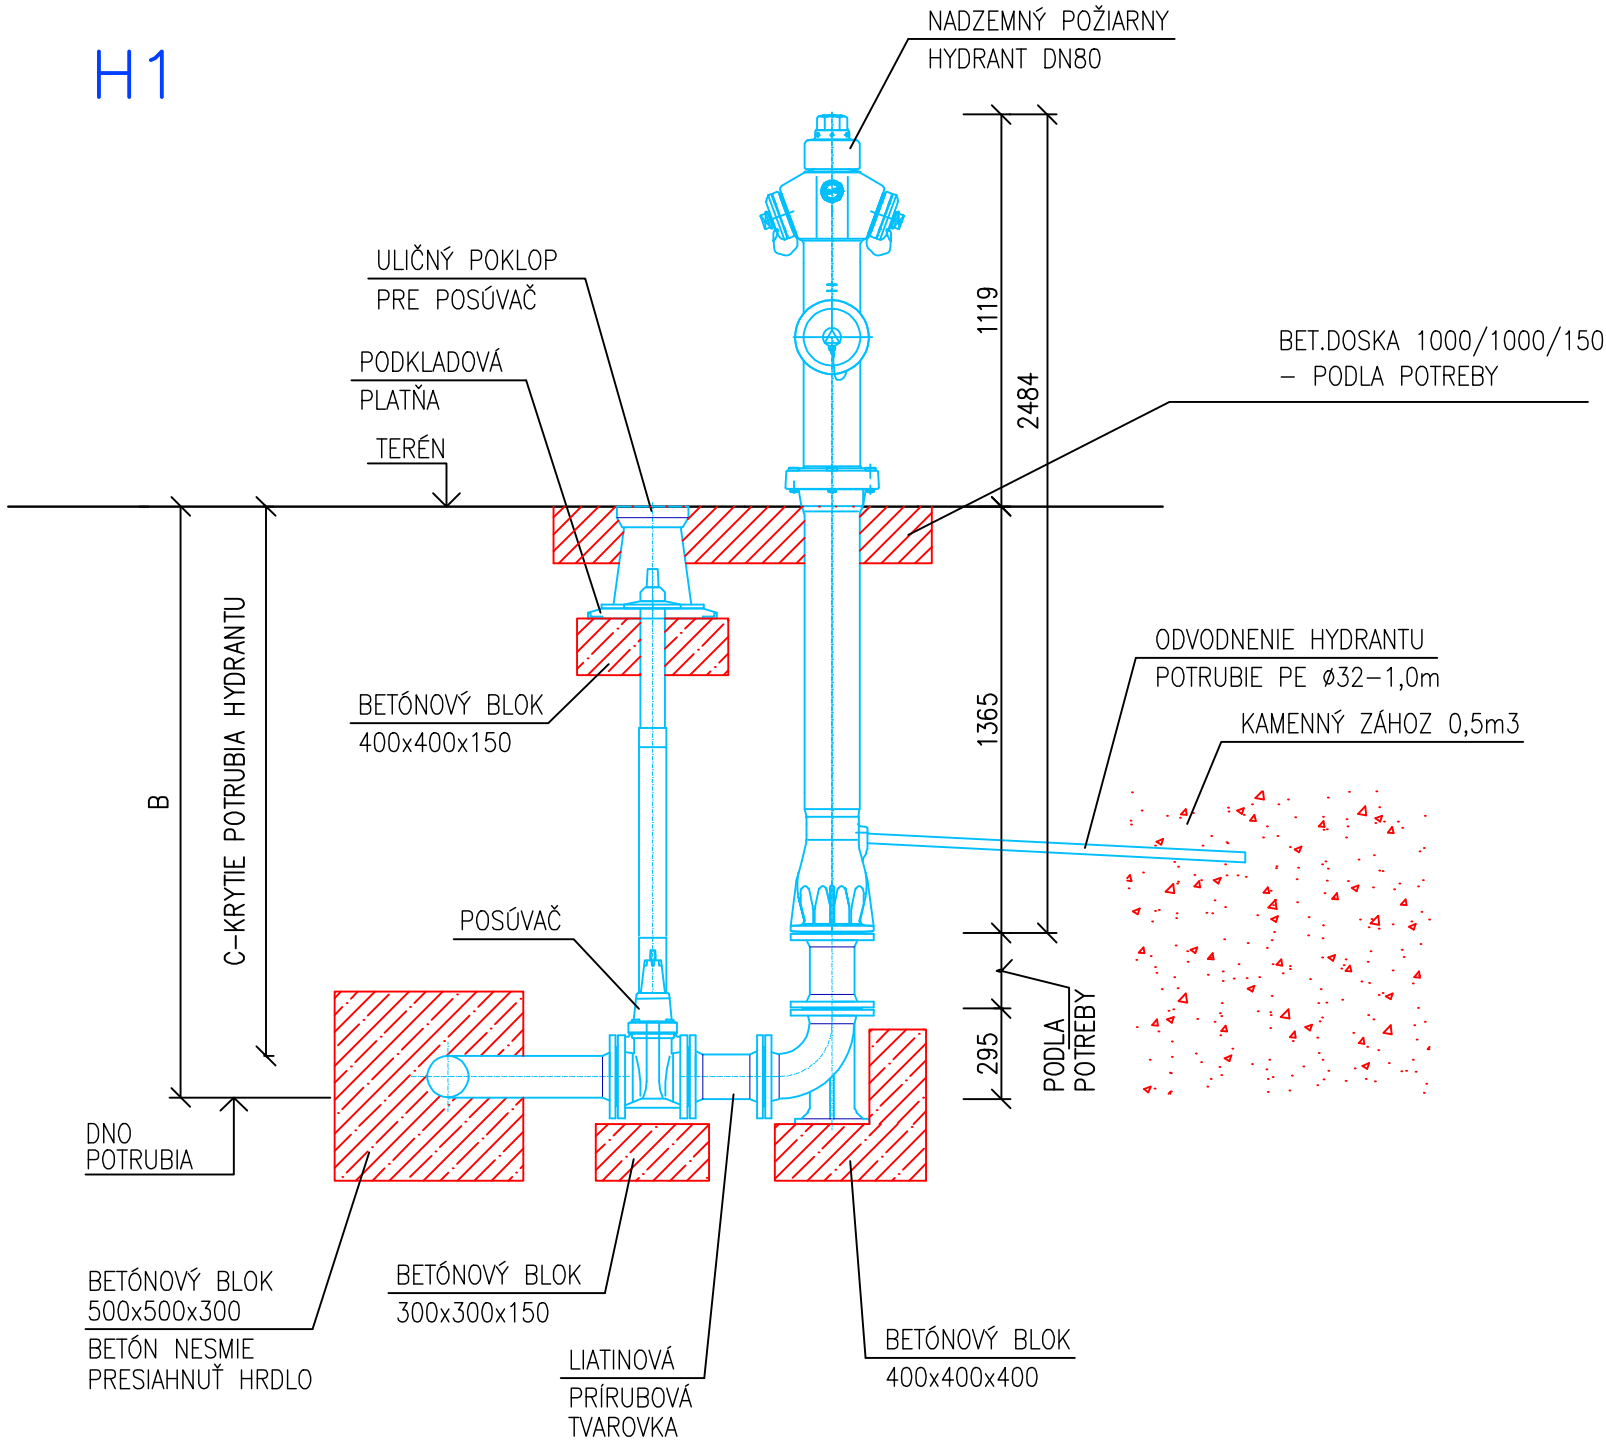


KLADAČSKÝ PLÁN

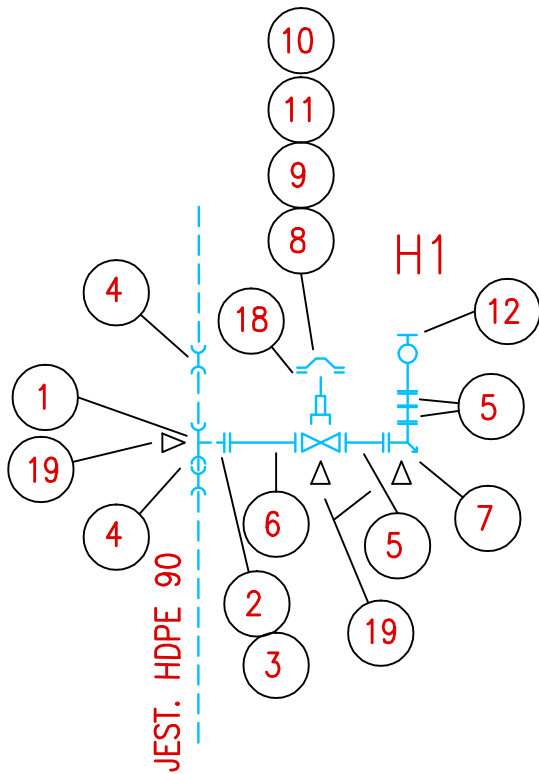

ŠPECIFIKÁCIA MATERIÁLU

POL	N Á Z O V	M N O Ž.
1	ANL ODBOČKA D 110/90	1 ks
2	LEMOVÝ NÁKRUŽOK E, D90 (FRIALEN)	1 ks
3	POLYPROPYLÉNOVÁ PRÍRUBA S OCELOVÝM JADROM FL, D90	1 ks
4	PRESUVNÁ OBJÍMKA UB SDR11, PE100, SDR11, D90 (FRIALEN)	2 ks
5	LIATINOVÝ DVOJPRÍRUBOVÝ KUS , FF–KUSY DN80, PN10, L=200mm, HAWLE č.8500	3 ks
6	LIATINOVÝ DVOJPRÍRUBOVÝ KUS , FF–KUSY DN80, PN10, L=1000mm, HAWLE č.8500	1 ks
7	LIATINOVÉ PRÍRUBOVÉ KOLENO 90o S PATKOU N–KUSY DN80, HAWLE č.5049	1 ks
8	POSÚVAČ S PRÍRUBAMI DN80, PN10, HAWLE č.4000 A	1 ks
9	ZEMNÁ SÚPRAVA TELESKOPICKÁ DN80, HAWLE č.9500A	1 ks
10	ULIČNÝ POKLOP PEVNÝ HAWLE č.1750	1 ks
11	UNIVERZÁLNA PODKLADOVÁ PLATNA, HAWLE č.3481	1 ks
12	NADZEMNÝ HYDRANT EURO 2000–RW O DN80 – KRYTIE RÚRY RD 1500,HAWLE K 260	1 ks
13	PRÍRUBOVÉ SPOJE DN80, PN10	7 ks
14	UNIVERZÁLNY HYDRANTOVÝ KLÚČ MASTER HAWLE č.3461	1 ks
15	UNIVERZÁLNY KLÚČ PRE POSÚVAČE HAWLE č.3420	1 ks
16	TLAKOVÁ SKÚŠKA, ZABEZPEČENIE KONCOV, PREPLACH, DEZINFEKCIA	
17	ODKRYTIE EXISTUJÚCEHO POTRUBIA DN100	3 m
18	DEMONTÁŽ POTRUBIA HDPE DN80	3 m
19	BETÓNOVÉ BLOKY , BETÓNOVÁ DOSKA	5 ks
20	ODVODNENIE HYDRANTU, KAMENNÝ ZÁHOZ	1 ks
21	ZEMNÉ PRÁCE – VÝKOP, LOŽKO Z PIESKU. OBSYP PIESKOM, ZÁSYP	
22		

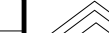ZODP.PROJEKT.	ING.ZVARA	MIESTO	ROŽŇAVA		GRIFF spol.s r.o.	
VYPRACOVAL	ING.JURIKOVÁ	OKRES	ROŽŇAVA		PROJEKT. INŽINIER. ČINNOSŤ	
INVESTOR	MESTO ROŽŇAVA	ZÁK.ČÍSLO	1063 - 10/18		KOŠICE, KRIVÁ Č.17, 040 01	
ROŽŇAVA - VÝSTAVBA 10 OBCENÝCH NÁJOMNÝCH BYTOV				DÁTUM:	09/2019	VÝKRES Č. 5.
SO 02-VODOVODNÁ PRÍPOJKA HYDRANT				FORMÁT:	3x44	
				MIERKA:		