



SCHÉMA KANALIZAČNÝCH VETIEV

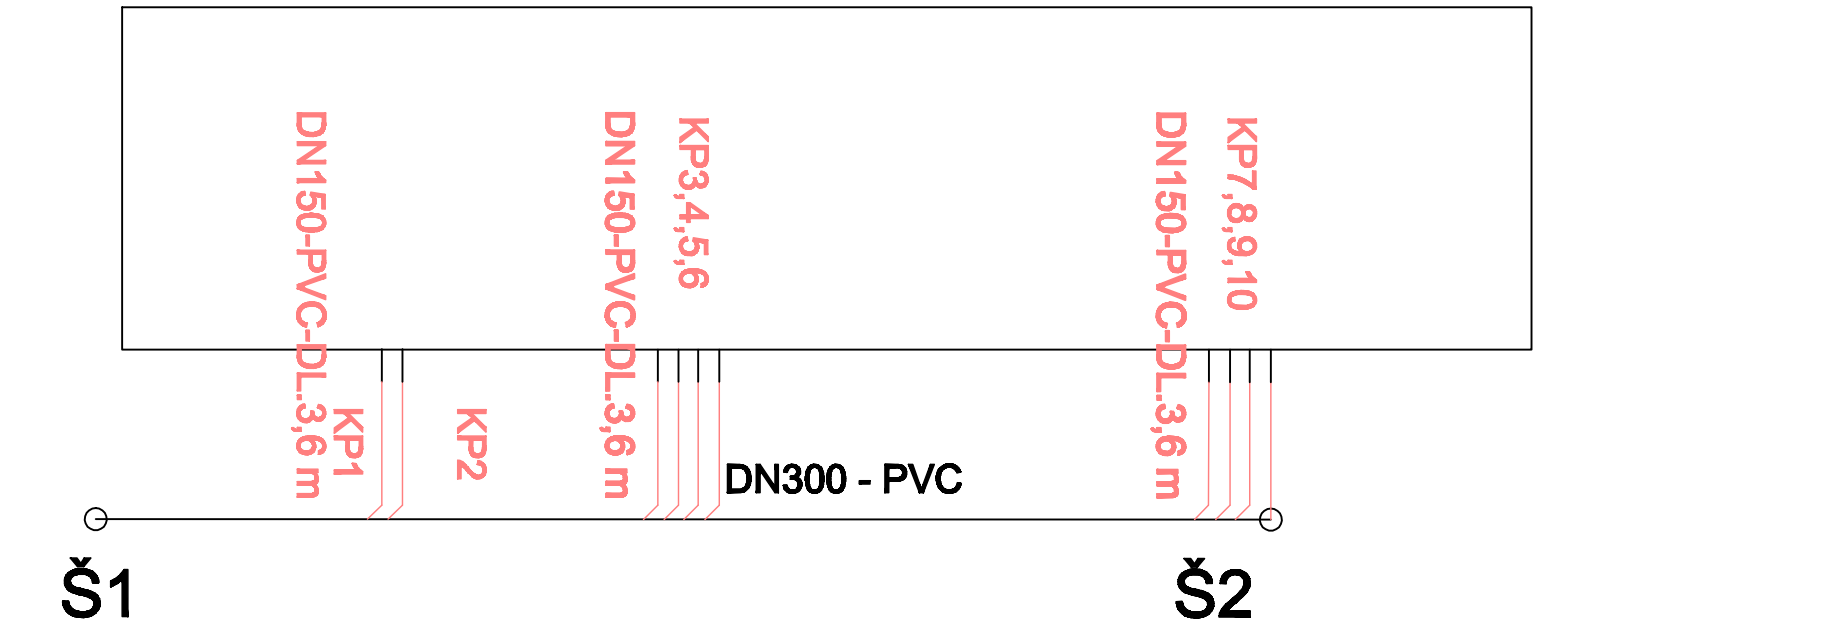

KANALIZAČNÉ VETVY-POZDLŽNY PROFIL

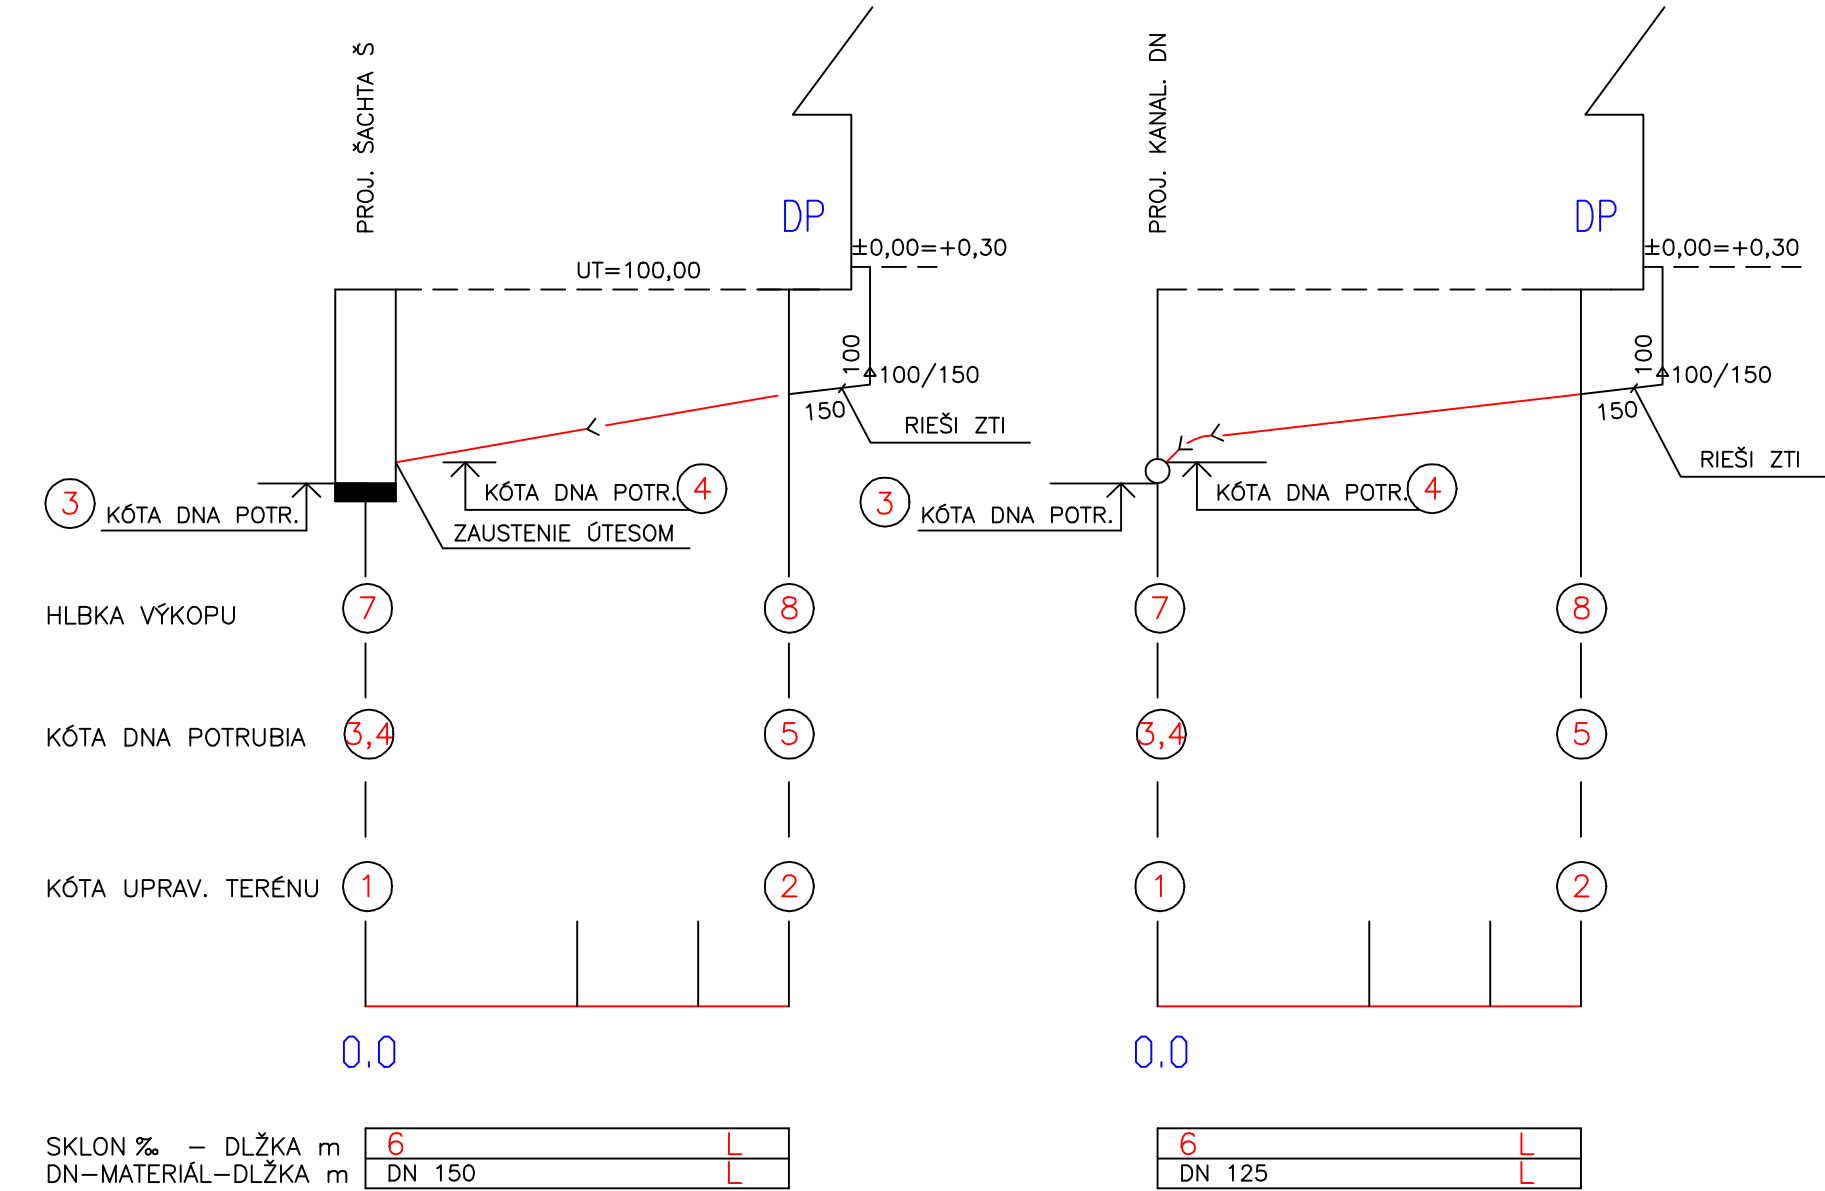

TABULKA KANALIZAČNÝCH VETIEV

PRÍPOJKA OD	ZAUSTENIE DO		KÓTA UPR.TER.		KÓTA DNA POTR.			SKLON%-DLŽKA		HLB.VÝKOPU		POTR.DN150	ODBOČKA			PK 150/45°	ŠP 150
	DN	ŠACHTY	1	2	3	4	5	6	L	7	8	L	300/125	300/150	250/150		
KP1	300	—	100,00	100,00	97,90	98,05	98,50	125	3,6	1,95	1,50	3,6		1		1	
KP2	300	—	100,00	100,00	97,90	98,05	98,50	125	3,6	1,95	1,50	3,6		1		1	
KP3	300	—	100,00	100,00	98,00	98,15	98,50	97,20	3,6	1,85	1,50	3,6		1		1	
KP4	300	—	100,00	100,00	98,00	98,15	98,50	97,20	3,6	1,85	1,50	3,6		1		1	
KP5	300	—	100,00	100,00	98,01	98,16	98,50	94,40	3,6	1,84	1,50	3,6		1		1	
KP6	300	—	100,00	100,00	98,01	98,16	98,50	94,40	3,6	1,84	1,50	3,6		1		1	
KP7	300	—	100,00	100,00	98,18	98,30	98,50	55,5	3,6	1,70	1,50	3,6		1		1	
KP8	300	—	100,00	100,00	98,18	98,30	98,50	55,5	3,6	1,70	1,50	3,6		1		1	
KP9	300	—	100,00	100,00	98,19	98,30	98,50	55,5	3,6	1,70	1,50	3,6		1		1	
KP10		Š2	100,00	100,00	98,20	98,30	98,50	55,5	3,6	1,70	1,50	3,6					1
										SPOLU:		36		9		9	1

ZODP. PROJEKTANT:	Ing. M. ZVARA	MIESTO:	ROŽŇAVA		GRIFF spol.s.r.o.	
VYPRACOVAL:	Ing. JURIKOVÁ	OKRES:	ROŽŇAVA		PROJEKT. INŽINIER. ČINNOST	
INVESTOR:	MESTO ROŽŇAVA	ZÁK.ČÍSLO:	1063 - 10/18		KOŠICE, KRIVÁ 17, 040 01	
ROŽŇAVA - VÝSTAVBA 10 OBEČNÝCH NÁJOMNÝCH BYTOV					DÁTUM: 09/2019	Č.VÝKRESU 4
SO 03 KANALIZAČNÁ PRÍPOJKA SPLAŠKOVÁ					FORMÁT: 3A4	
OBSAH VÝKRESU: KANALIZAČNÉ VETVY					MIERKA: schéma	