




SITUÁCIA  
1 : 50

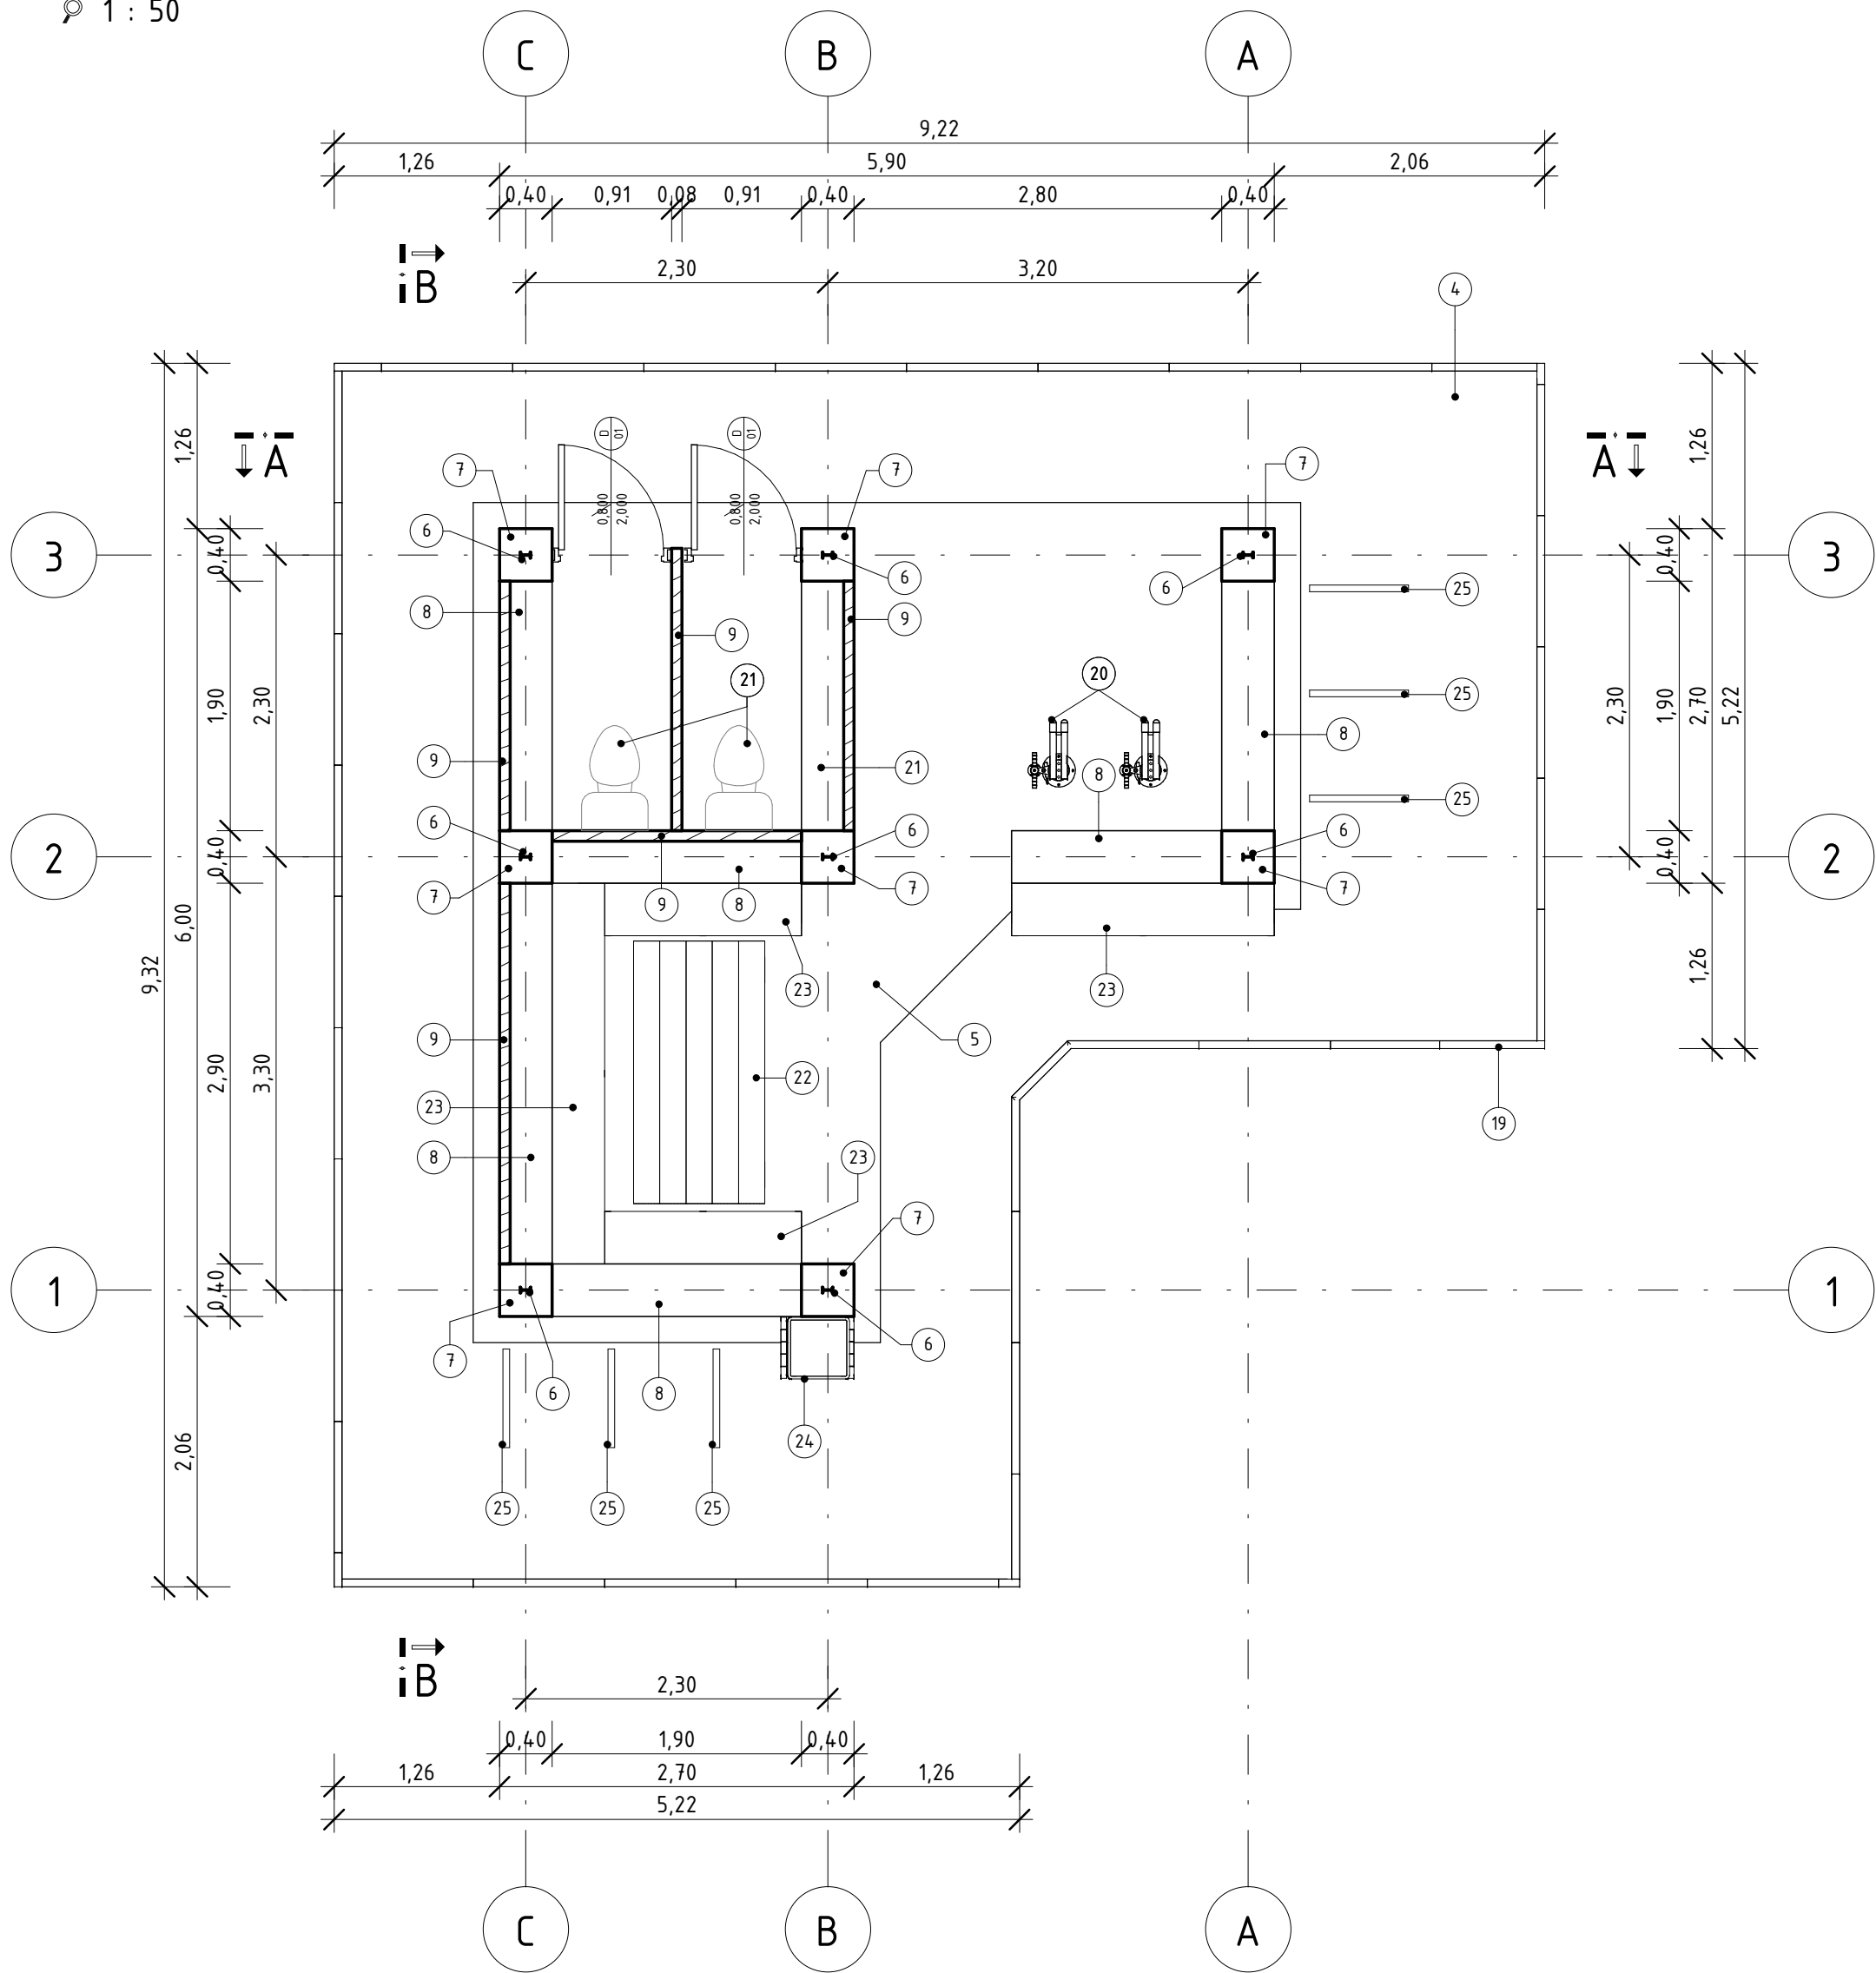

POHLAD B-B  
1 : 50

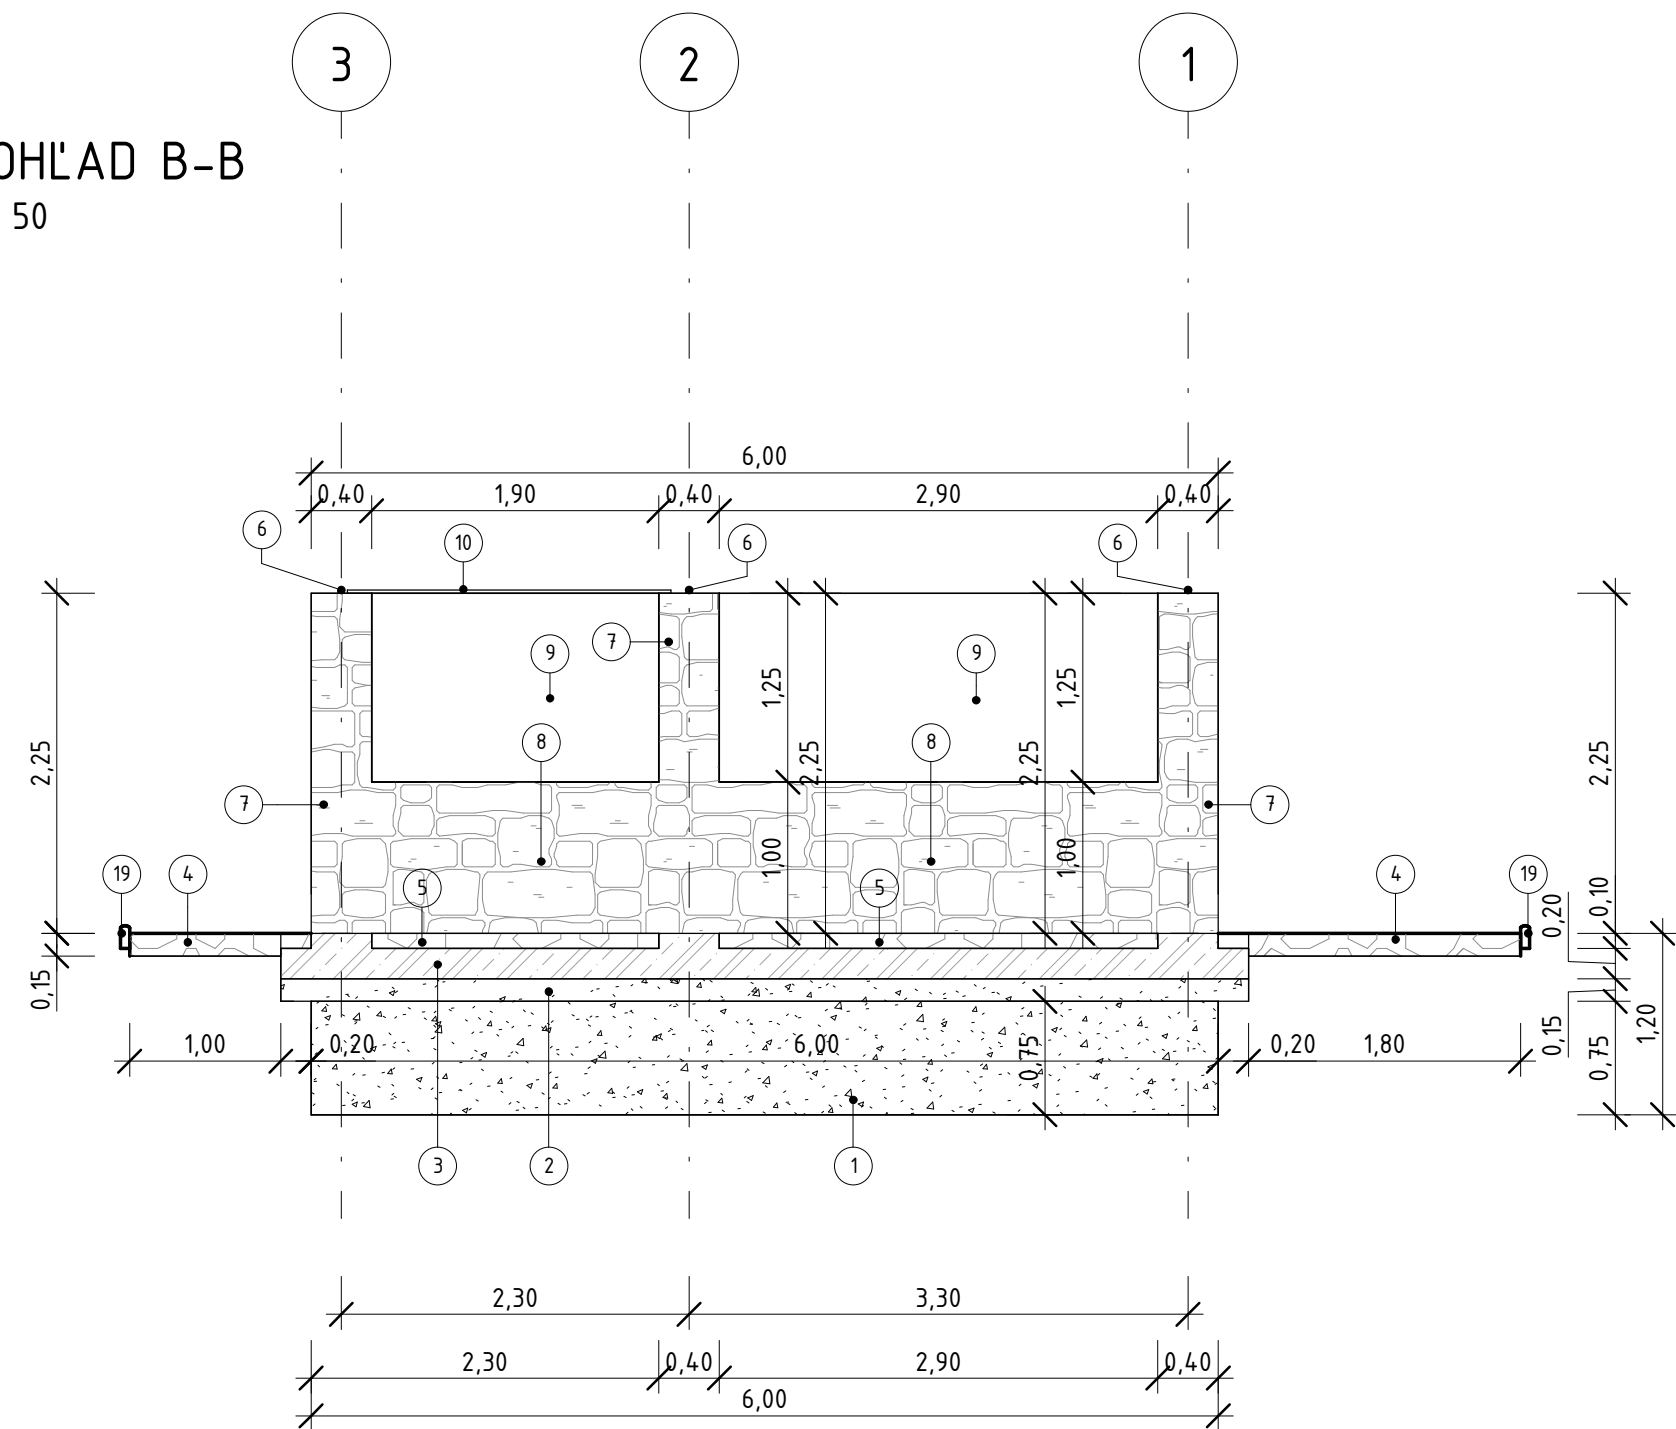


POHLAD A-A  
1 : 50

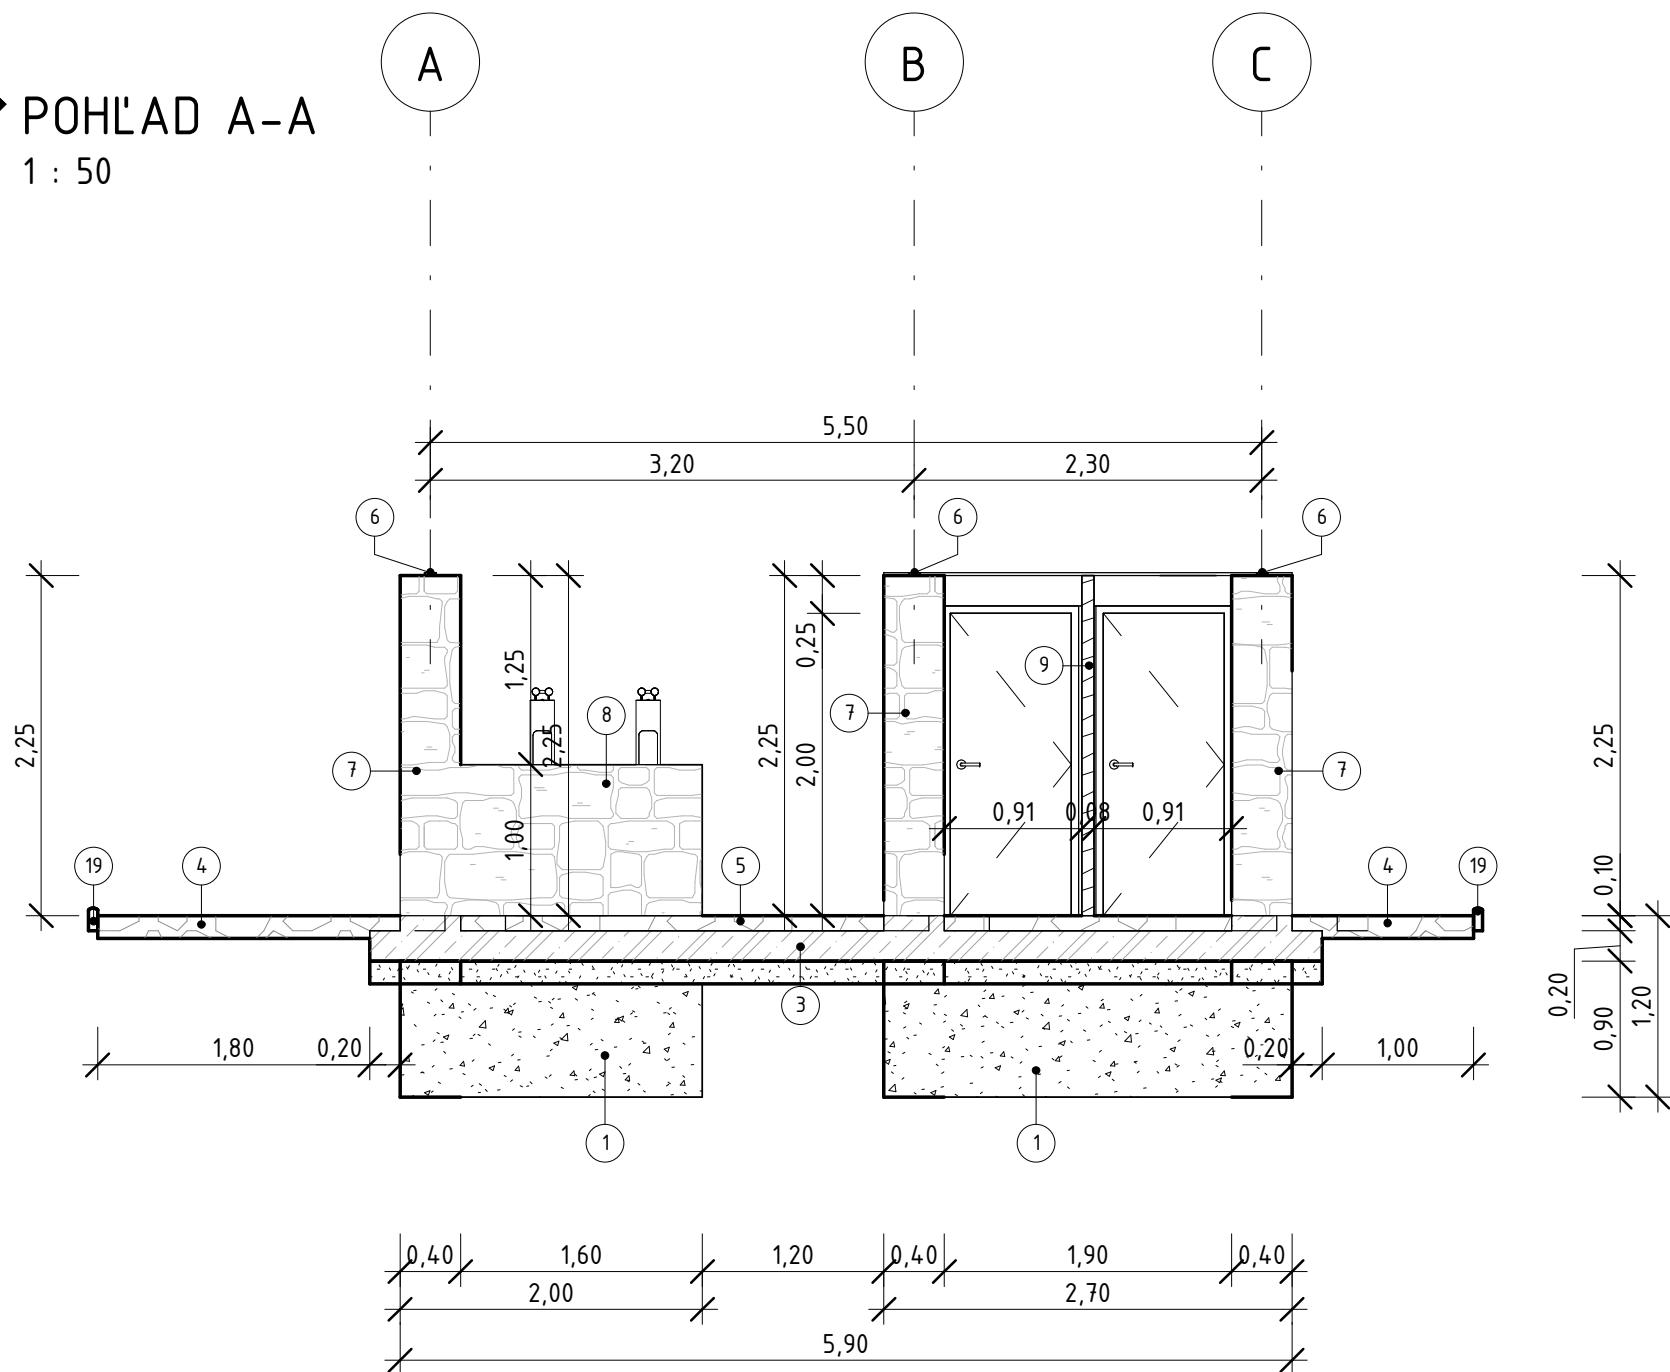

Legenda materiálov

- |  |                                       |
|--|---------------------------------------|
| 1 ŠTRKOVÝ ZÁKLADOVÝ PÁS                | 19 ZÁHARADNÝ OBRUBNÍK HR. 60 mm       |
| 2 ŠTRKOVÉ LÔŽKO HR. 150 mm             | 20 SERVISNÝ STOJAN S PUMPOU A NÁRADÍM |
| 3 ZÁKLADOVÁ DOSKA Z BETÓNU HR. 200 mm  | 21 CHEMICKÝ ZÁCHOD                    |
| 4 LOMOVÝ KAMEŇ DO BETÓNU HR. 150 mm    | 22 STÔL                               |
| 5 LOMOVÝ KAMEŇ DO BETÓNU HR. 100 mm    | 23 LAVIČKA                            |
| 6 IPEBO DĹ. 2770 mm                    | 24 ODPADKOVÝ KÔŠ                      |
| 7 STĹP ZO ŠTIEPANÉHO KAMEŇA DO BETÓNU  | 25 STOJAN NA BICYKEL                  |
| 8 STENA ZO ŠTIEPANÉHO KAMEŇA DO BETÓNU |                                       |
| 9 DREVENÁ STENA - FOŠNE NA ZVISLO      |                                       |
| 10 DREVENÝ STROP                       |                                       |

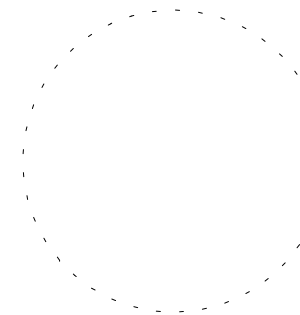

PROJEKTANT DOPRAVOPROJEKT DOPRAVOPROJEKT, a.s. Divízia Prešov Jarková 28, Prešov 080 01	Projektant: DOPRAVOPROJEKT, a.s.		Pečiatka
	Číslo zákazky: 9165-00	Čís. archívne: 1560	
	Riaditeľ divízie Prešov	ING. D. SKUBAN	
	Hl. inž. projektu	ING. R. CHRISTAKOV	

VYPRACOVAL ING. J. HORNÍK	ZODP. PROJEKTANT ING. R. CHRISTAKOV	HL. INŽ. PROJEKTU ING. R. CHRISTAKOV
KONTROLOVAL ING. J. KOPČÁK	VÝŠKOVÝ SYSTÉM SÚRADNICOVÝ SYSTÉM TRIEDA PRESNOSTI	Bpv JTSK 3
ETAPA 3		

OBJEDNÁVATEĽ Prešovský samosprávny kraj; Námestie mieru 2, 080 01 Prešov		
KRAJ Prešovský	OKRES STAVBY Snina	

STAVBA Dobudovanie cykloinfraštruktúry Poloniny trail, 2. etapa 3. Etapa: Prvky drobnej turistickej infraštruktúry na celom okruhu vrátane napojení v rozsahu odhadovanom na 100 km	
Číslo zákazky	9165-00
Stupeň	DOS
Dátum	02.2022
Formát	4xA4
Mierka	1:50

PRÍLOHA Altánok v k.ú. Stakčín, na parc. C KN č. 375/1 HRUBÁ STAVBA	ČÍSLO PRÍLOHY 04
---	---------------------

ZHOTOVITEĽ DOPRAVOPROJEKT, a.s. Divízia Prešov Jarková 28, Prešov 080 01
---