




 TYP 1

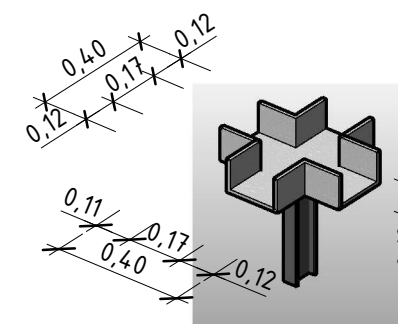


 TYP 2

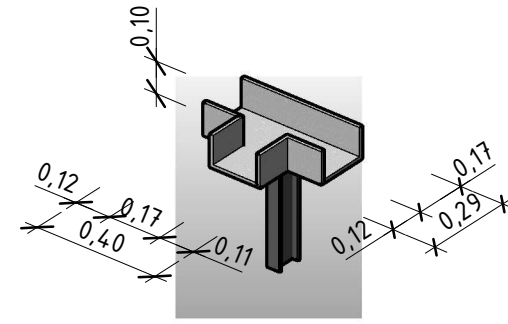

 TYP 3

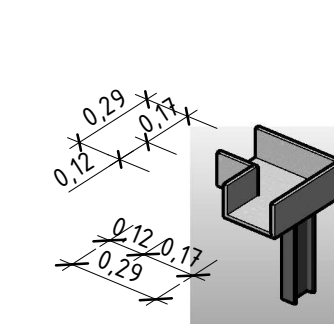


 TYP 4

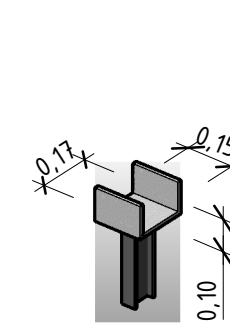


A 3D perspective view of a wooden roof truss system. The structure features a series of interconnected wooden beams forming a series of gables. The roof is supported by several vertical stone pillars. The entire structure is rendered in a light brown wood texture against a white background.

11)	POMŮRNICA 180x150 mm – DĚL. 6,5 m – 4 ks	135)	KROKVA 60x100 mm – DĚL. 1,5 m – 4 ks
112)	POMŮRNICA 180x150 mm – DĚL. 2,15 m – 2 ks	136)	KROKVA 160x100 mm – DĚL. 0,5 m – 5 ks
113)	VÁŽNICA 150x150 mm – DĚL. 3,5 m – 2 ks	137)	KROKVA 160x100 mm – DĚL. 2,55 m – 2 ks
114)	VÁŽNICA 150x150 mm – DĚL. 5,8 m – 2 ks	138)	STĚPKA 150x100 mm – DĚL. 0,45 m – 2 ks
115)	VÁŽNICA 150x150 mm – DĚL. 2,15 m – 2 ks	139)	KLIEŠŤINA 120x50 mm – DĚL. 3,6 m – 16 ks
116)	KROKVA 160x100 mm – DĚL. 3,05 m – 18 ks	140)	KLIEŠŤINA 160x100 mm – DĚL. 0,72 m – 24 ks
117)	KROKVA 160x100 mm – DĚL. 3,9 m – 2 ks	141)	KLIEŠŤINA 160x100 mm – DĚL. 1,15 m – 5 ks
118)	KROKVA 160x100 mm – DĚL. 1,5 m – 20 ks	142)	KONTRA LATA 60x40 mm – DĚL. 255,0 m
119)	KROKVA 160x100 mm – DĚL. 2,4 m – 2 ks	143)	DŘEVENÝ SÍŇOLEP – 76,5 m ²


1 : 50

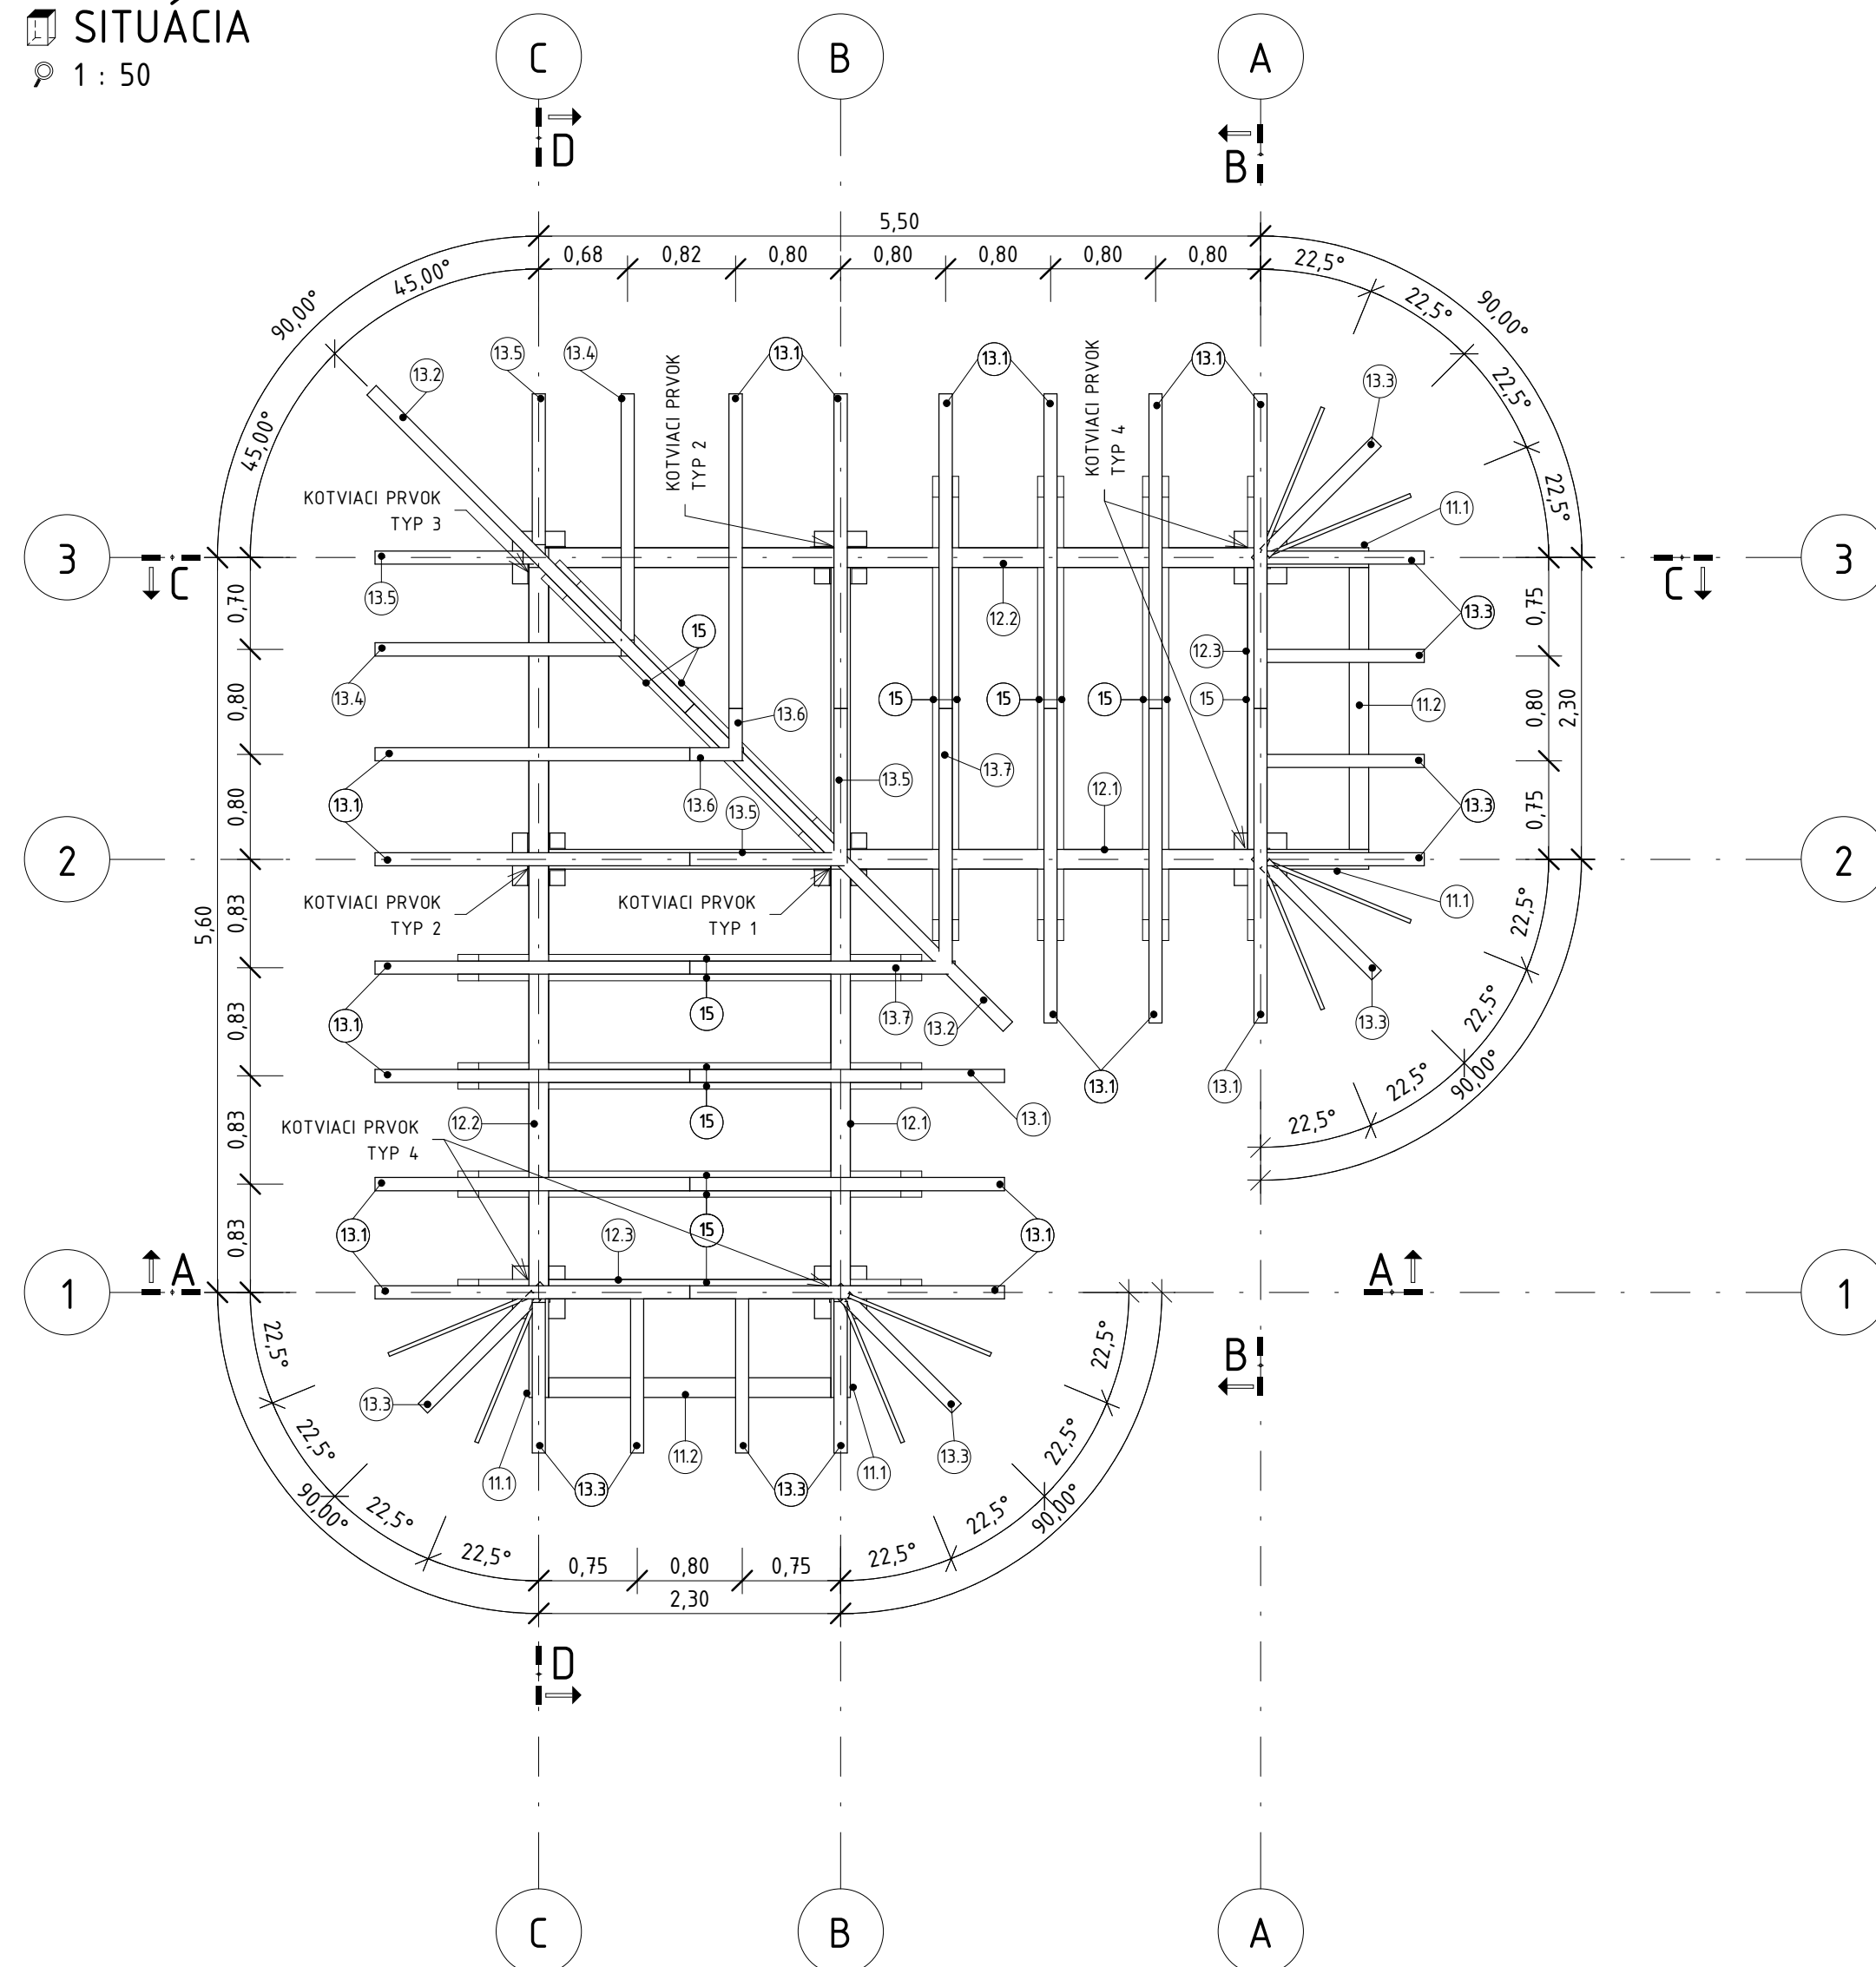


1 : 50

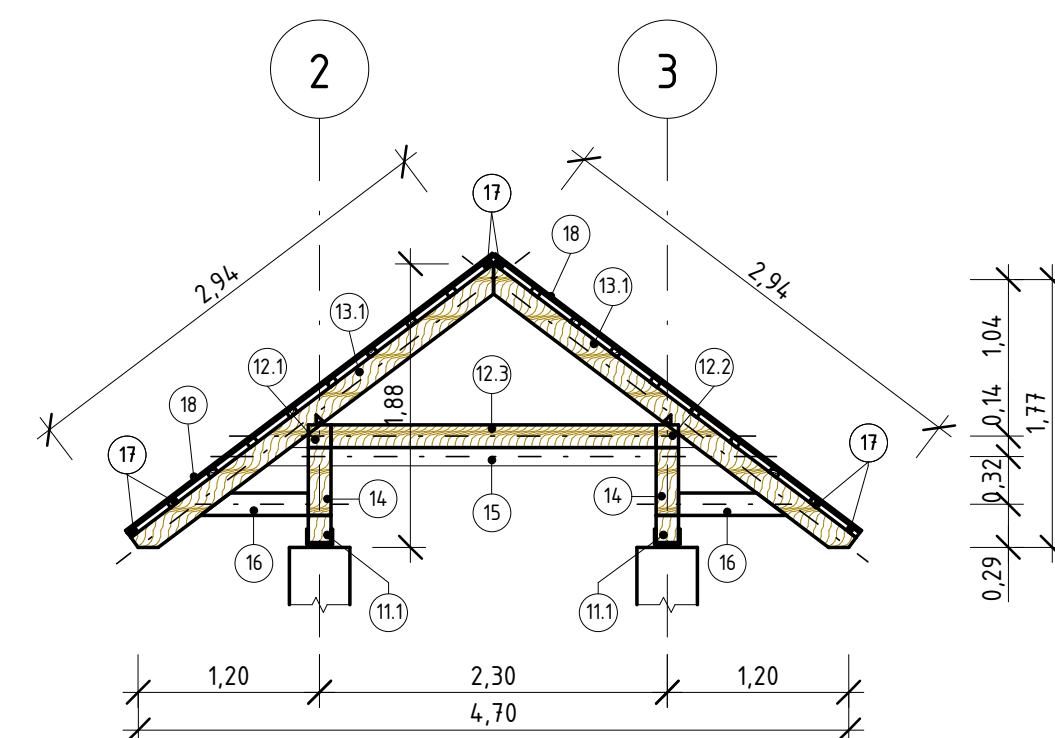


1 : 50

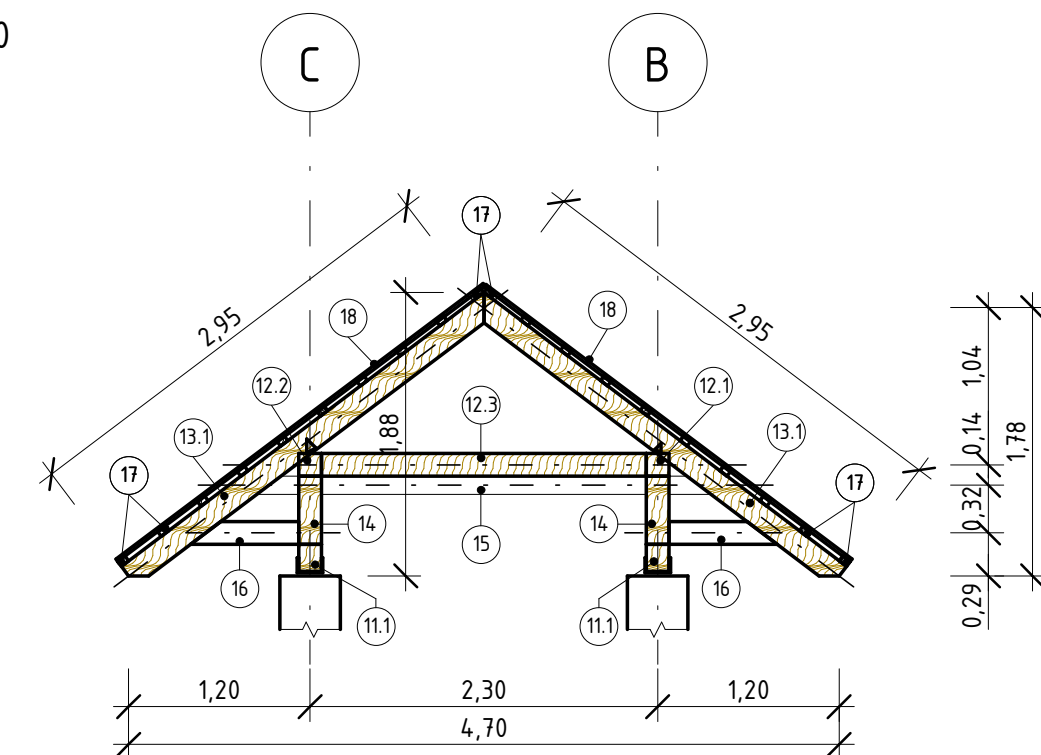
 


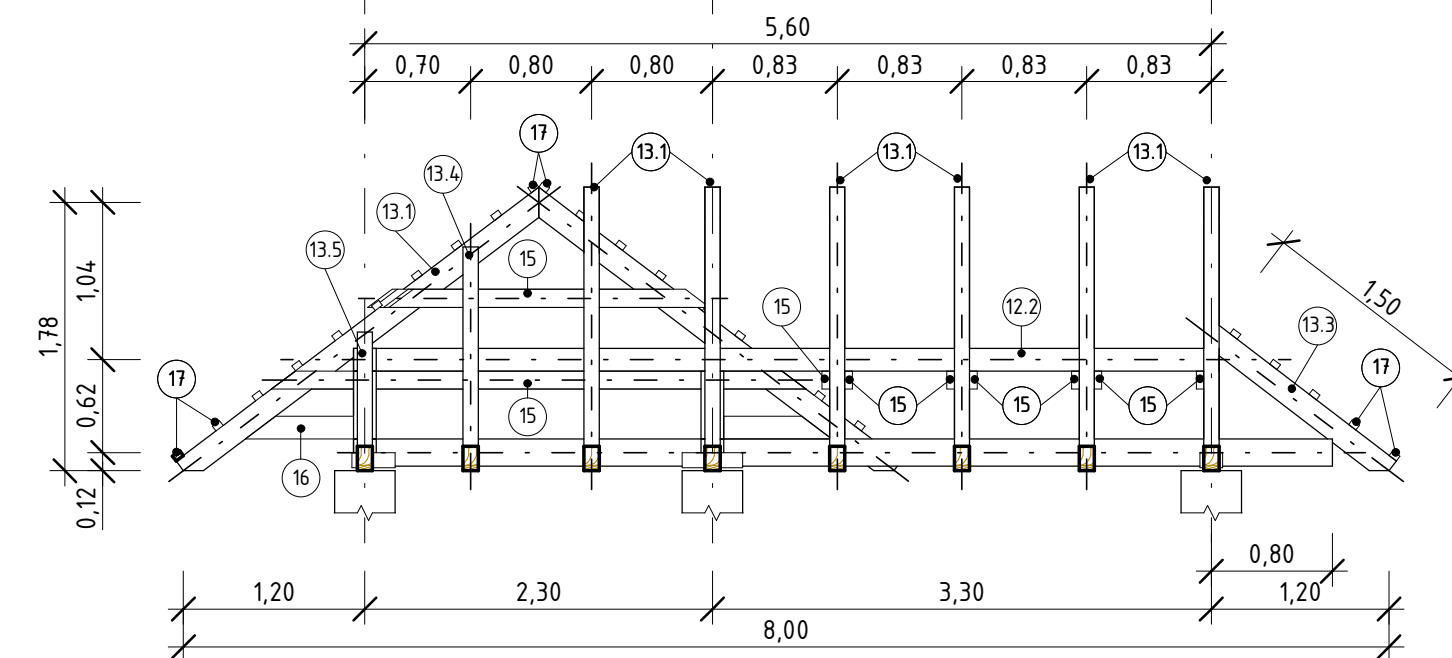

1 : 50

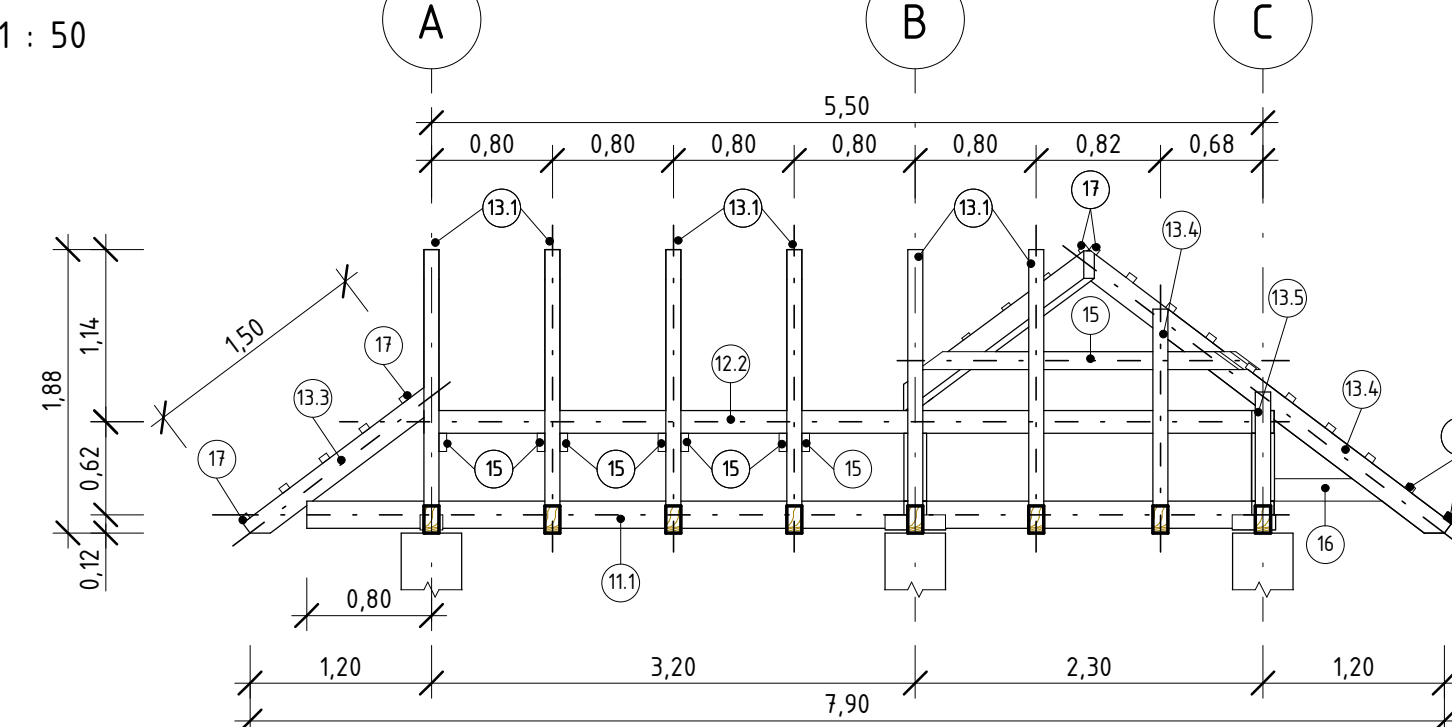


1 : 50



PROJEKTANT  DOPRAVOPROJEKT, a.s. Divízia Prešov Jarková 28, Prešov 080 01	Projektant: DOPRAVOPROJEKT, a.s.		Pečiatka
	Číslo zákazky: 9165-00	Čís. archívne: 1560	
	Riaditeľ divízie Prešov	ING. D. SKUBAN	Podpis 
Hli inž. projekt	ING. R. CHRISTAKOV	Podpis 	

VYPRACOVANÉ ING. J. HORNÍK	ZODP. PROJEKTANT ING. R. CHRISTÁKOV	HL. INŽ. PROJEKTU ING. R. CHRISTÁKOV	ZHOTOVITEĽ 
KONTROLOVANÉ ING. J. KOPČÁK	VÝSKOVÝ SYSTÉM SÚPRÁČNÝ SYSTÉM TRIEDA PRENOSNOSTI	Bv JTSK 3	ETAPA 3
OBJEDNÁVATEĽ Prešovský samosprávny kraj; Námestie mieru 2, 080 01 Prešov			DOPRAVOVPROJEKT, a.s. Divízia Prešov
KRAJ Prešovský	OKRES STAVBY	Snina	Jarková 28, Prešov 080 01
STAVBA Dobudovanie cykloinfraštruktúry Poloniny trail, 2. etapa 3. Etapa: Prvky drobnej turistickej infraštruktúry na celom okruhu vrátane napojení v rozsahu odhadovanom na 100 km			Číslo zákazky 9165-00 Stupeň DOS Dátum 02.2022 Formát 5xA4 Mierka 1:50
PRÍLOHA Altánok na k.ú. Stakčín, na parc. C KN č. 1837/2 STRECHA			ČÍSLO PRÍLOHY 05 SÚPRAVA

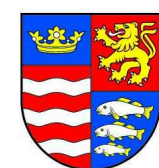

**PREŠOVSKÝ
SAMOSPRÁVNÝ
KRAJ**