SO 06 Oporné múry
pohlad s uložením výstuže

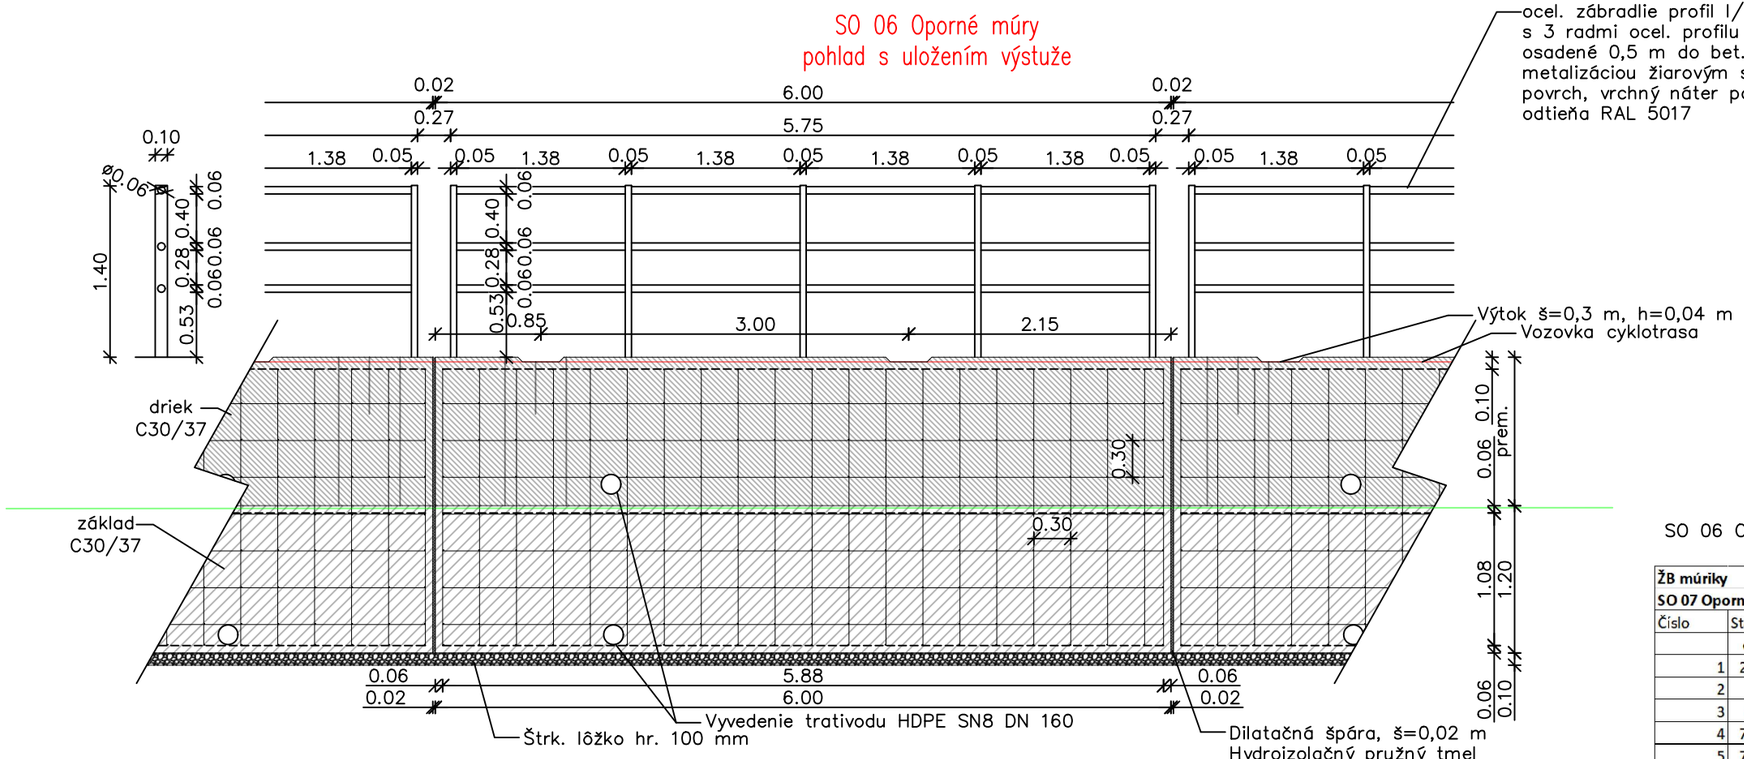

Legenda materiálu:
----- KY49
——— B400B

Výstuž v drieku min.:
Betón STN EN 206–1–C30/37–XC2, XF1(SK)
Ocel B400B, návrh 6,67ø V20/bm, min. 70 kg m3

Výstuž v základe min.:
Betón STN EN 206–1–C30/37–XC2, XF1(SK)
Ocel B400B, návrh 6,67ø V20/bm, min. 50 kg m3

SO 06 Oporné múry:

ŽB múriky SO 07 Oporné mury				
Číslo	Staničenie		dĺžka	strana
	od km	do km	m	
1	2,39646	2,68331	286,85	ľavá
2	10,251	10,26654	15,54	ľavá
3	6,71371	6,73932	25,61	pravá
4	7,55967	7,5858	26,13	pravá
5	7,69464	7,7527	58,06	pravá
6	7,79252	7,83041	37,89	pravá
7	7,91861	8,05939	140,78	pravá
8	8,06558	8,11647	50,89	pravá
9	8,24131	8,28387	42,56	pravá
10	8,5192	8,58107	61,87	pravá
11	8,60059	8,63161	31,02	pravá
		spolu	777,2	

SO 06 Oporné múry
Vzorový priečny rez
uložením výstuže

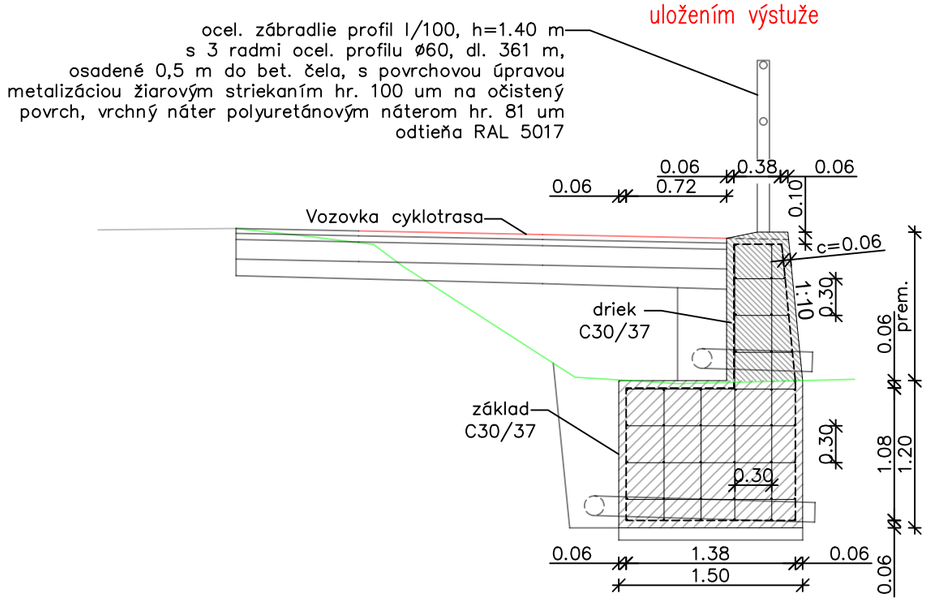

Výškový systém B.p.v.
Súradnicový systém S-JTSK

VODALES s.r.o.

Zodpovedný projektant Ing.František Haber Vodales, s.r.o. Zvolen	
Vypracoval Ing. Miroslav Hrib, PhD., Ing. Martin Slančík, PhD., Ing. Juraj Hrib	

Okres	Snina	Katastrálne územie	Stakčín, Starina nad Cirochou	Dátum	September 2021
Investor	Prešovský samosprávny kraj, Námestie mieru 2, 080 01 Prešov			Stupeň	DSP
				Formát	A3
Stavba	Dobudovanie cykloinfraštruktúry Poloniny trail, 1. etapa, úsek Stakčín			Mierka	1:50
				Číslo prílohy	D.7.
Obsah	D.7. SO 06 Oporné múry			Číslo kópie	