



Priečnik mostovky 3 ks

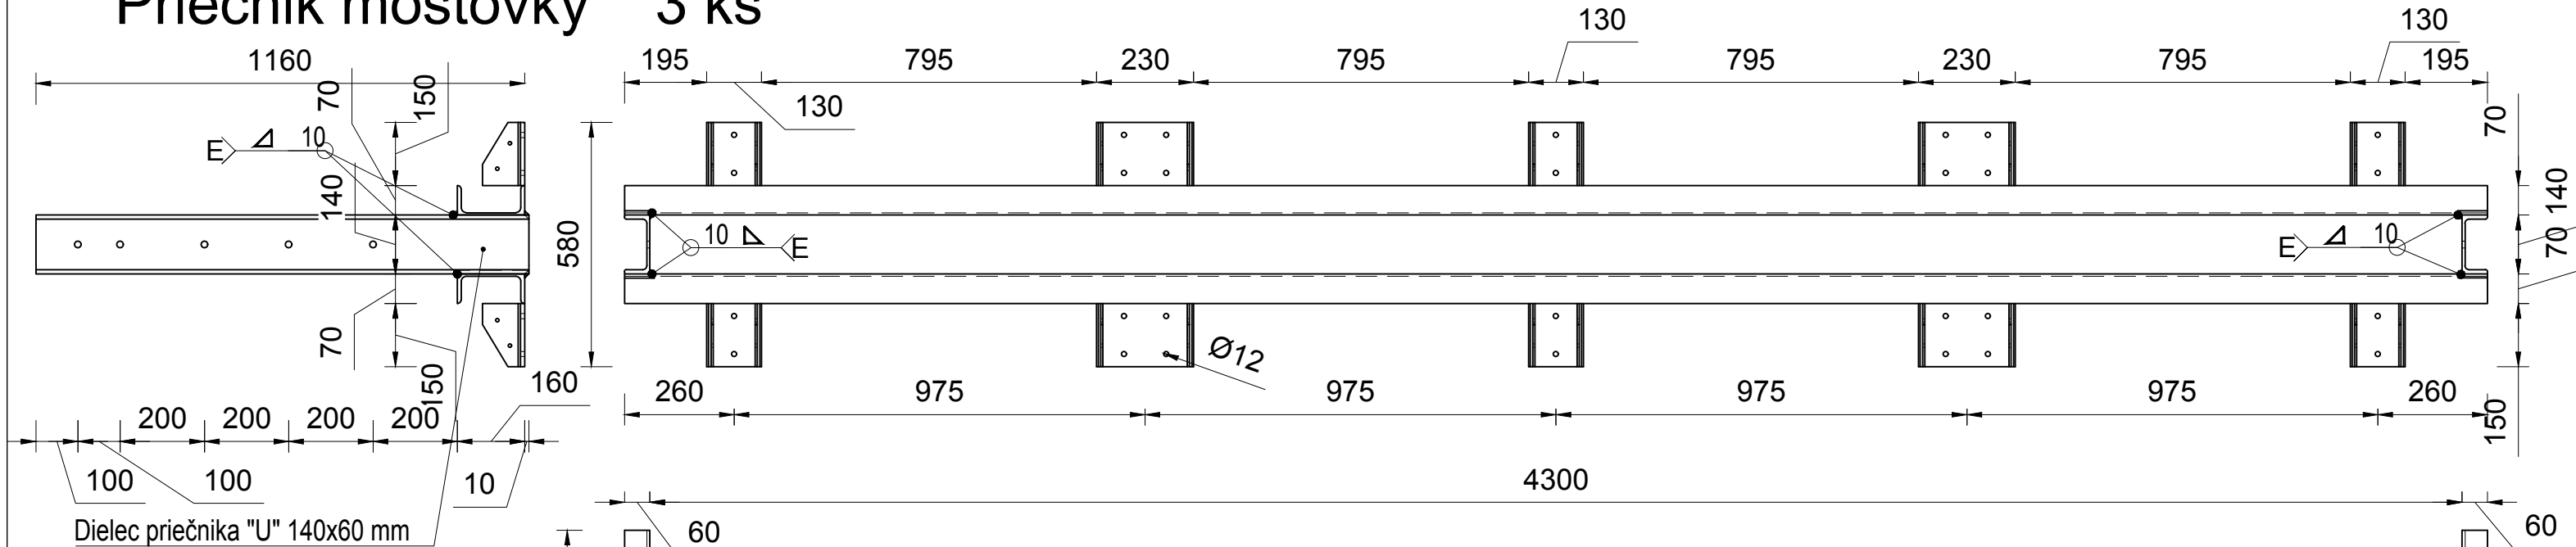

Axonometria

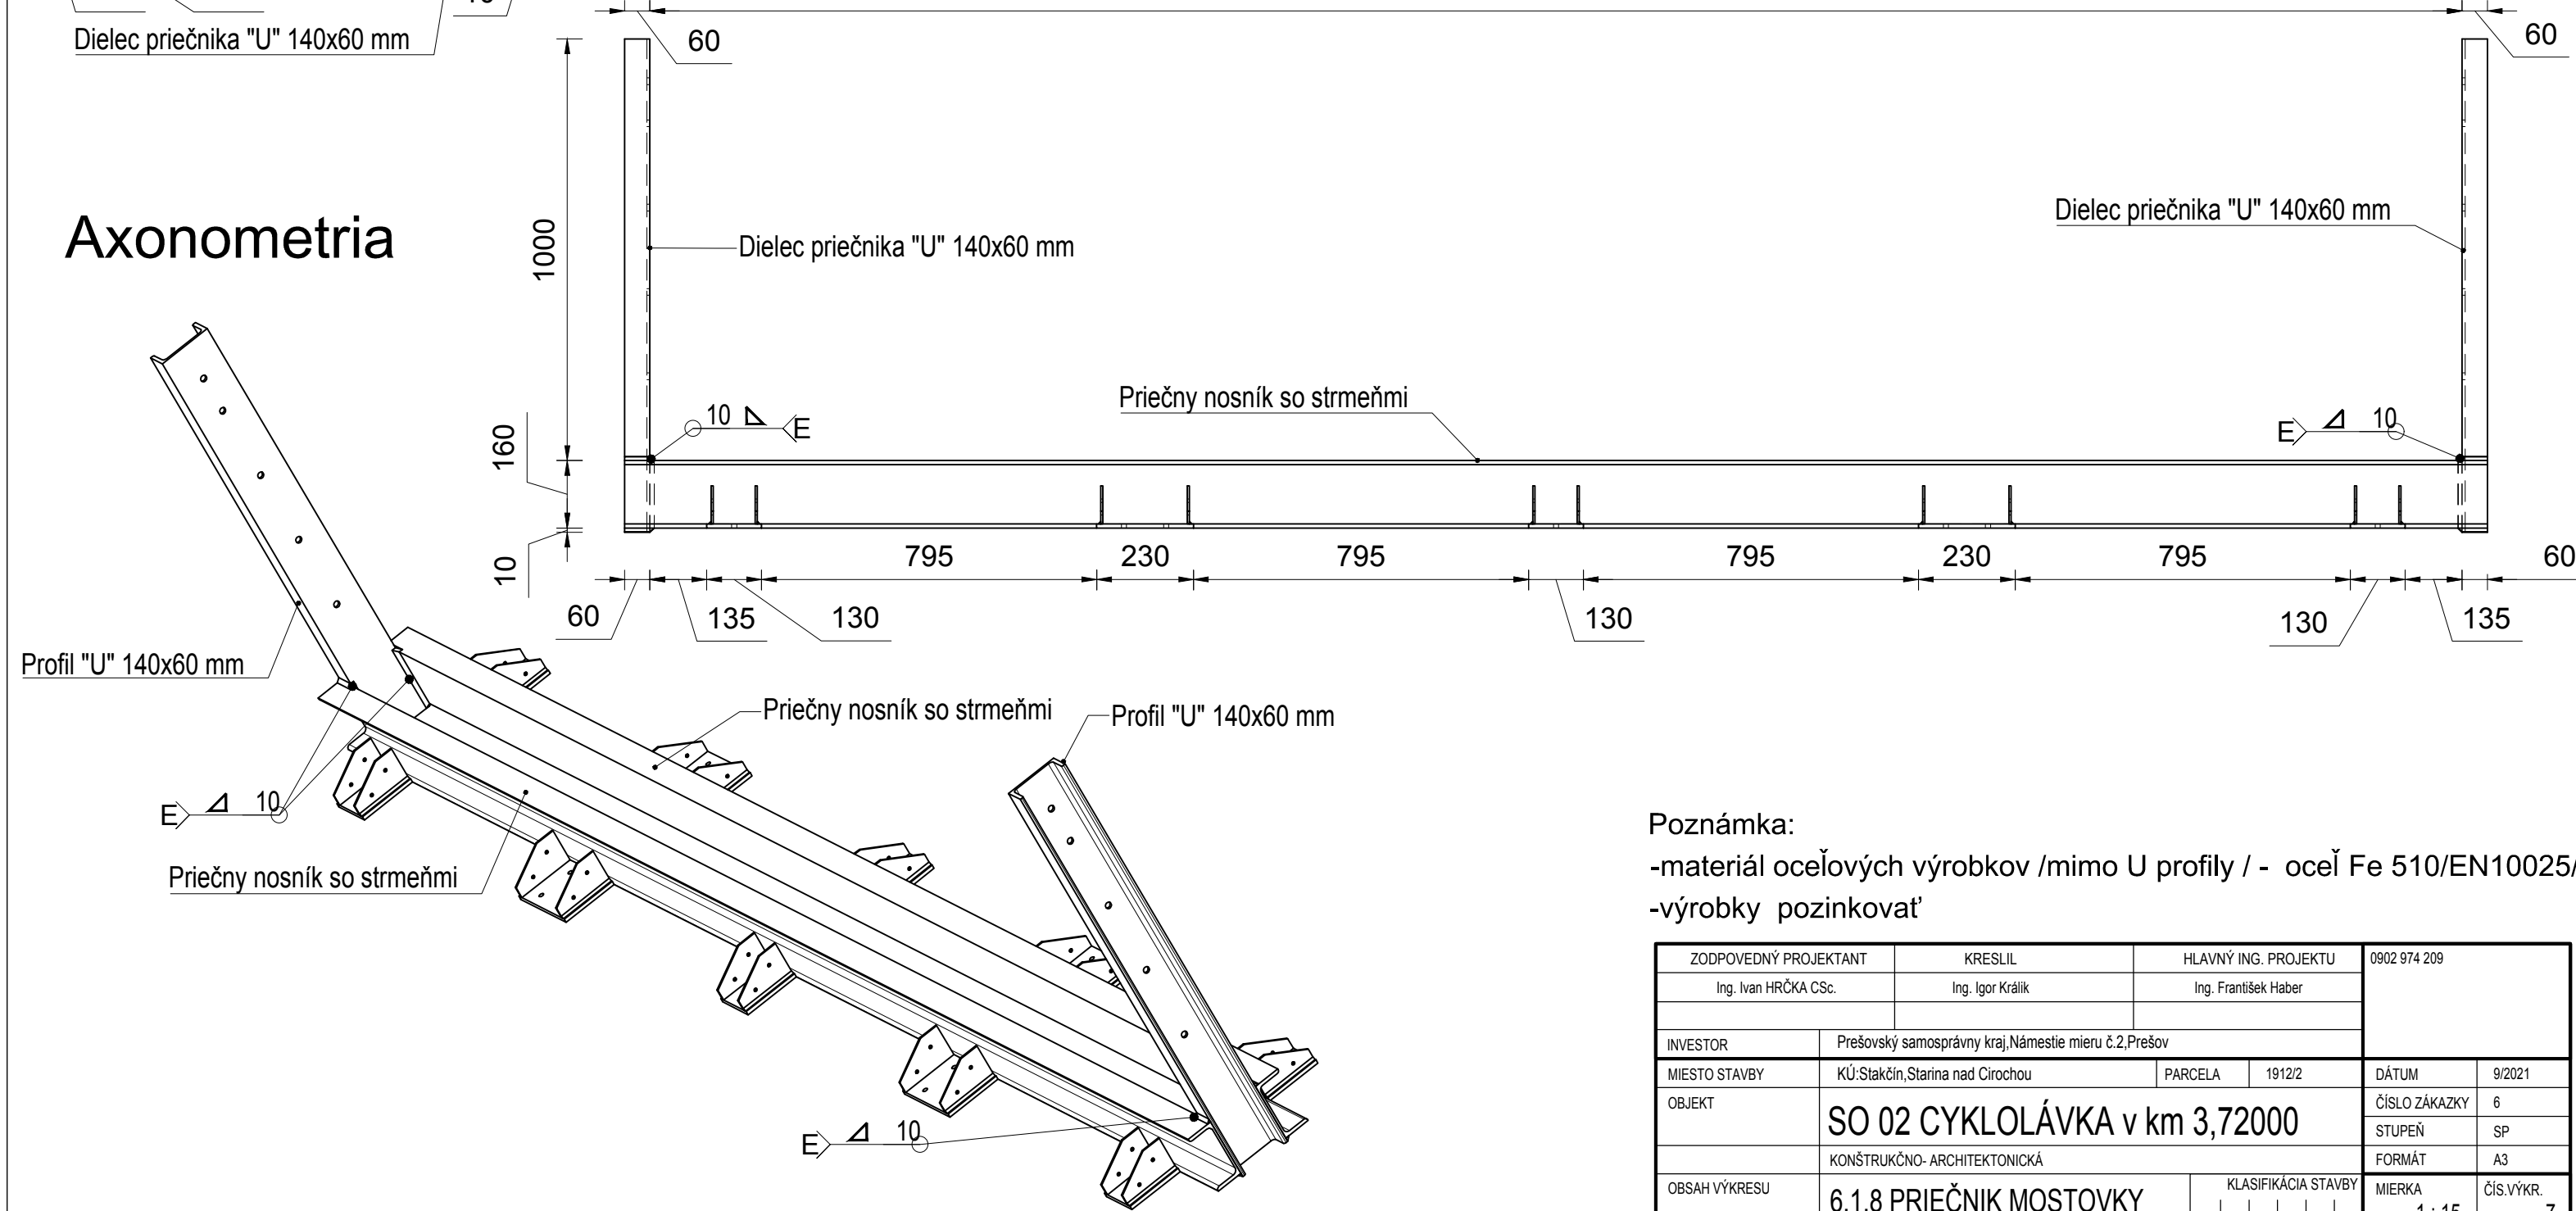

Poznámka:
-materiál oceľových výrobkov /mimo U profily / - oceľ Fe 510/EN10025/
-výrobky pozinkovať

ZODPOVEDNÝ PROJEKTANT		KRESLIL		HLAVNÝ ING. PROJEKTU		0902 974 209			
Ing. Ivan HRČKA CSc.		Ing. Igor Králik		Ing. František Haber					
INVESTOR		Prešovský samosprávny kraj, Námestie mieru č.2, Prešov							
MIESTO STAVBY		KÚ:Stakčín,Starina nad Cirochou			PARCELA	1912/2	DÁTUM	9/2021	
OBJEKT		SO 02 CYKLOLÁVKA v km 3,72000						ČÍSLO ZÁKAZKY	6
								STUPEŇ	SP
		KONŠTRUKČNO- ARCHITEKTONICKÁ						FORMÁT	A3
OBSAH VÝKRESU		6.1.8 PRIEČNIK MOSTOVKY			KLASIFIKÁCIA STAVBY		MIERKA	Čís.výkr.	
							1 : 15	7	