




Kotevná platňa horná M 2:1 12 ks

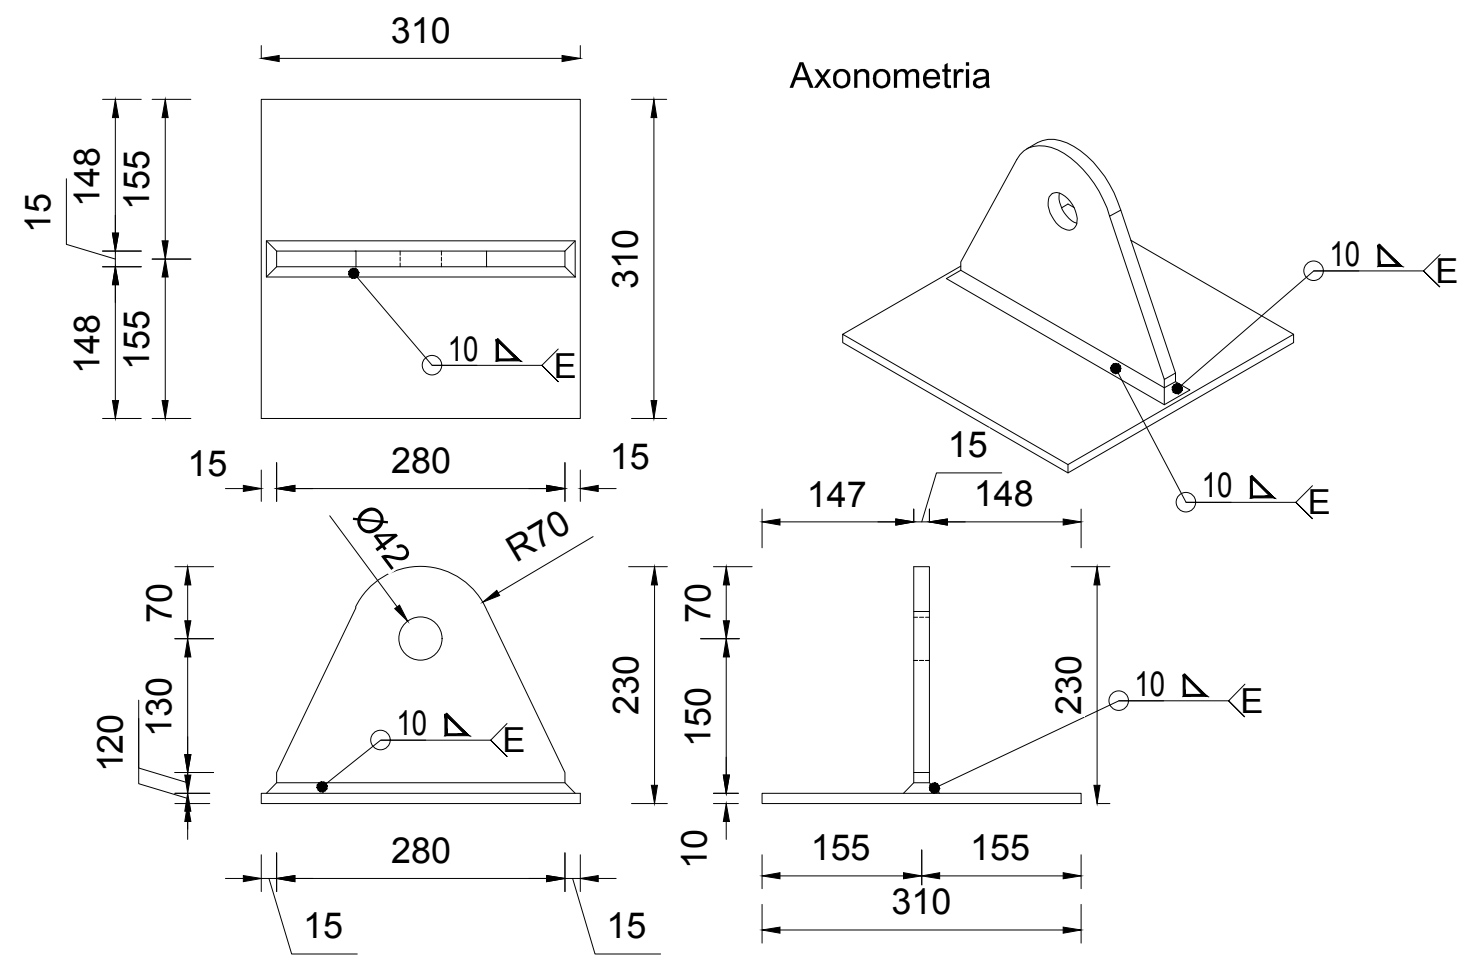


K.platňa horná podpera vyššia M 2:1 4 ks

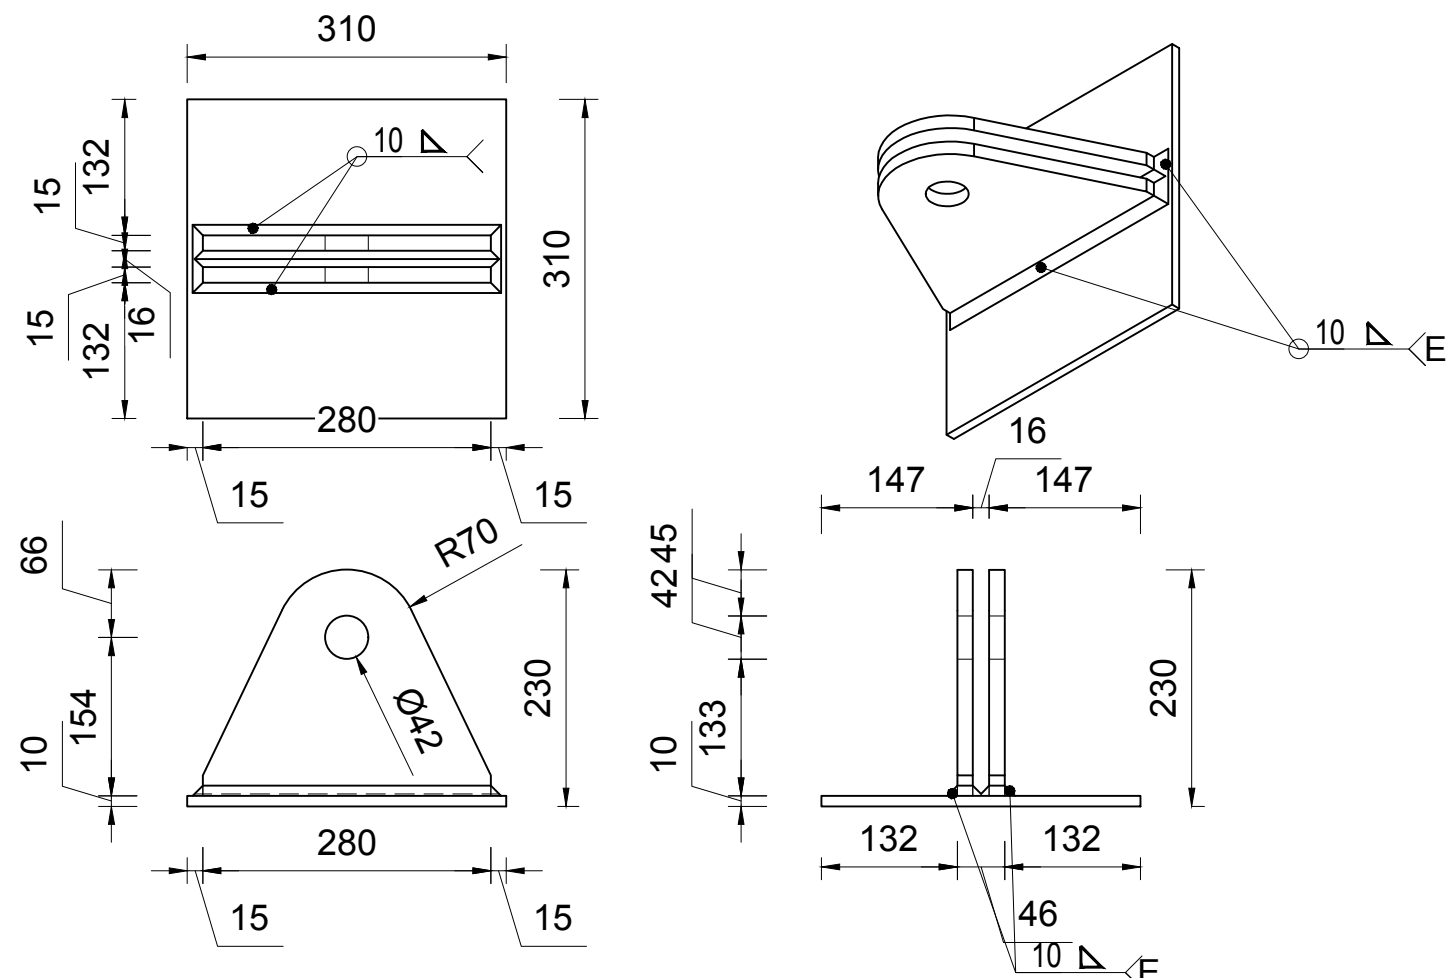

Kotevná platňa spodná základ M 2:1 4 ks

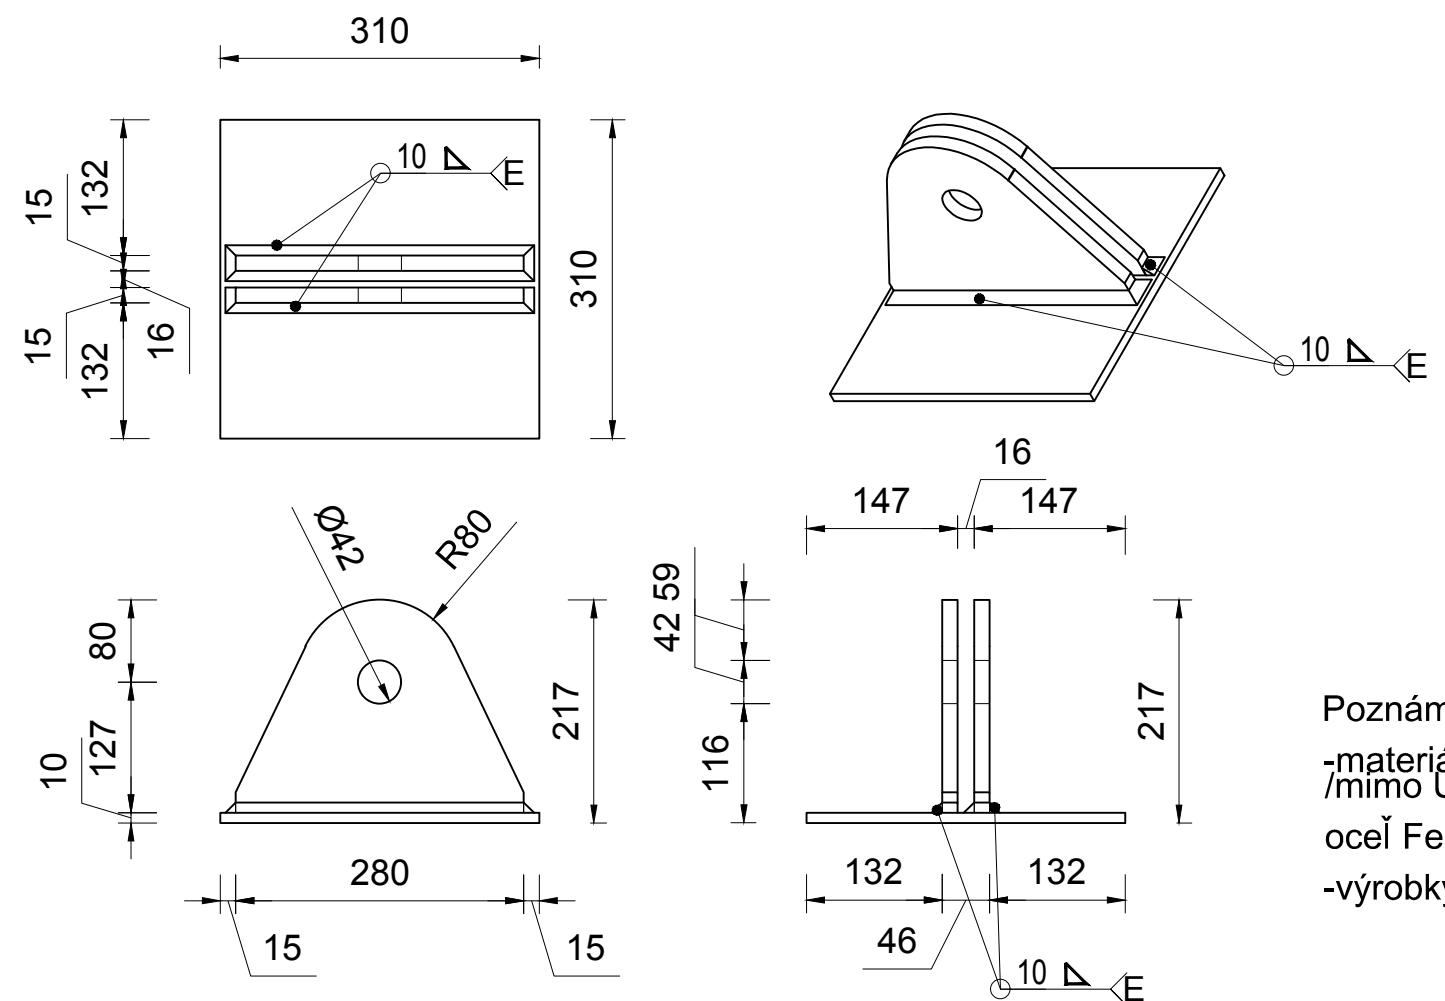

K.platňa horná podpera nižšia M 2:1 4 ks

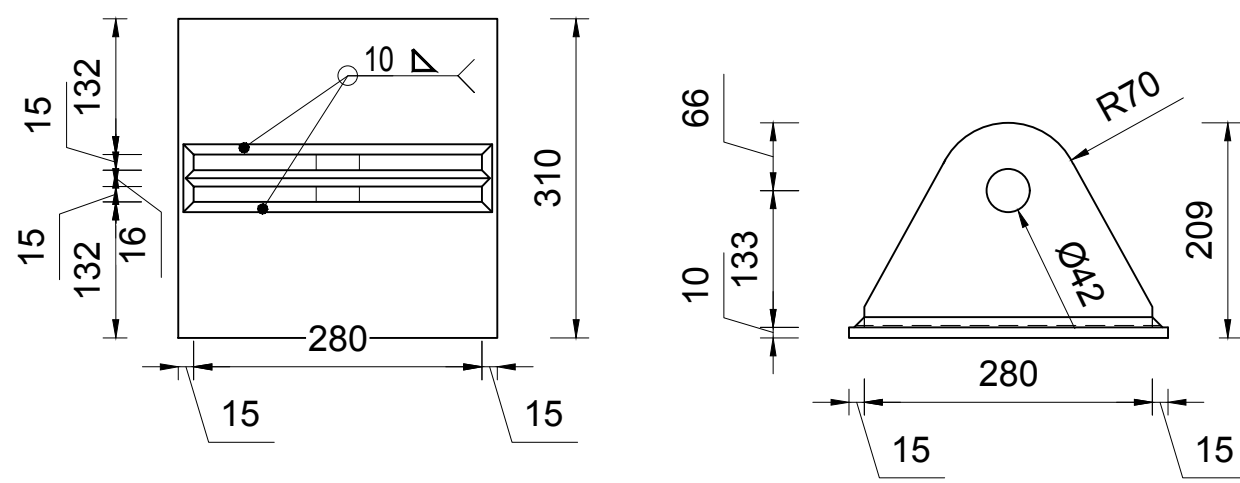

Poznámka:  
-materiál oceľových výrobkov /mimo U profily / -  
oceľ Fe 510/EN10025/  
-výrobky pozinkovať

ZODPOVEDNÝ PROJEKTANT		KRESLIL		HLAVNÝ ING. PROJEKTU		0902 974 209		
Ing. Ivan HRČKA CSc.		Ing. Igor Králik		Ing. František Haber				
INVESTOR		Prešovský samosprávny kraj, Námestie mieru č.2, Prešov						
MIESTO STAVBY		KÚ: Stakčín, Starina nad Cirochou			PARCELA	314/2	DÁTUM	9/2021
OBJEKT		SO 03 CYKLOLÁVKA v km 5,26736					ČÍSLO ZÁKAZKY	7
		KONŠTRUKČNO- ARCHITEKTONICKÁ					STUPEŇ	SP
							FORMÁT	A3
OBSAH VÝKRESU		6.2.15 KOTEVNÉ PLATNE			KLASIFIKÁCIA STAVBY		MIERKA	ČÍS.VÝKR.
							1 : 25	13