
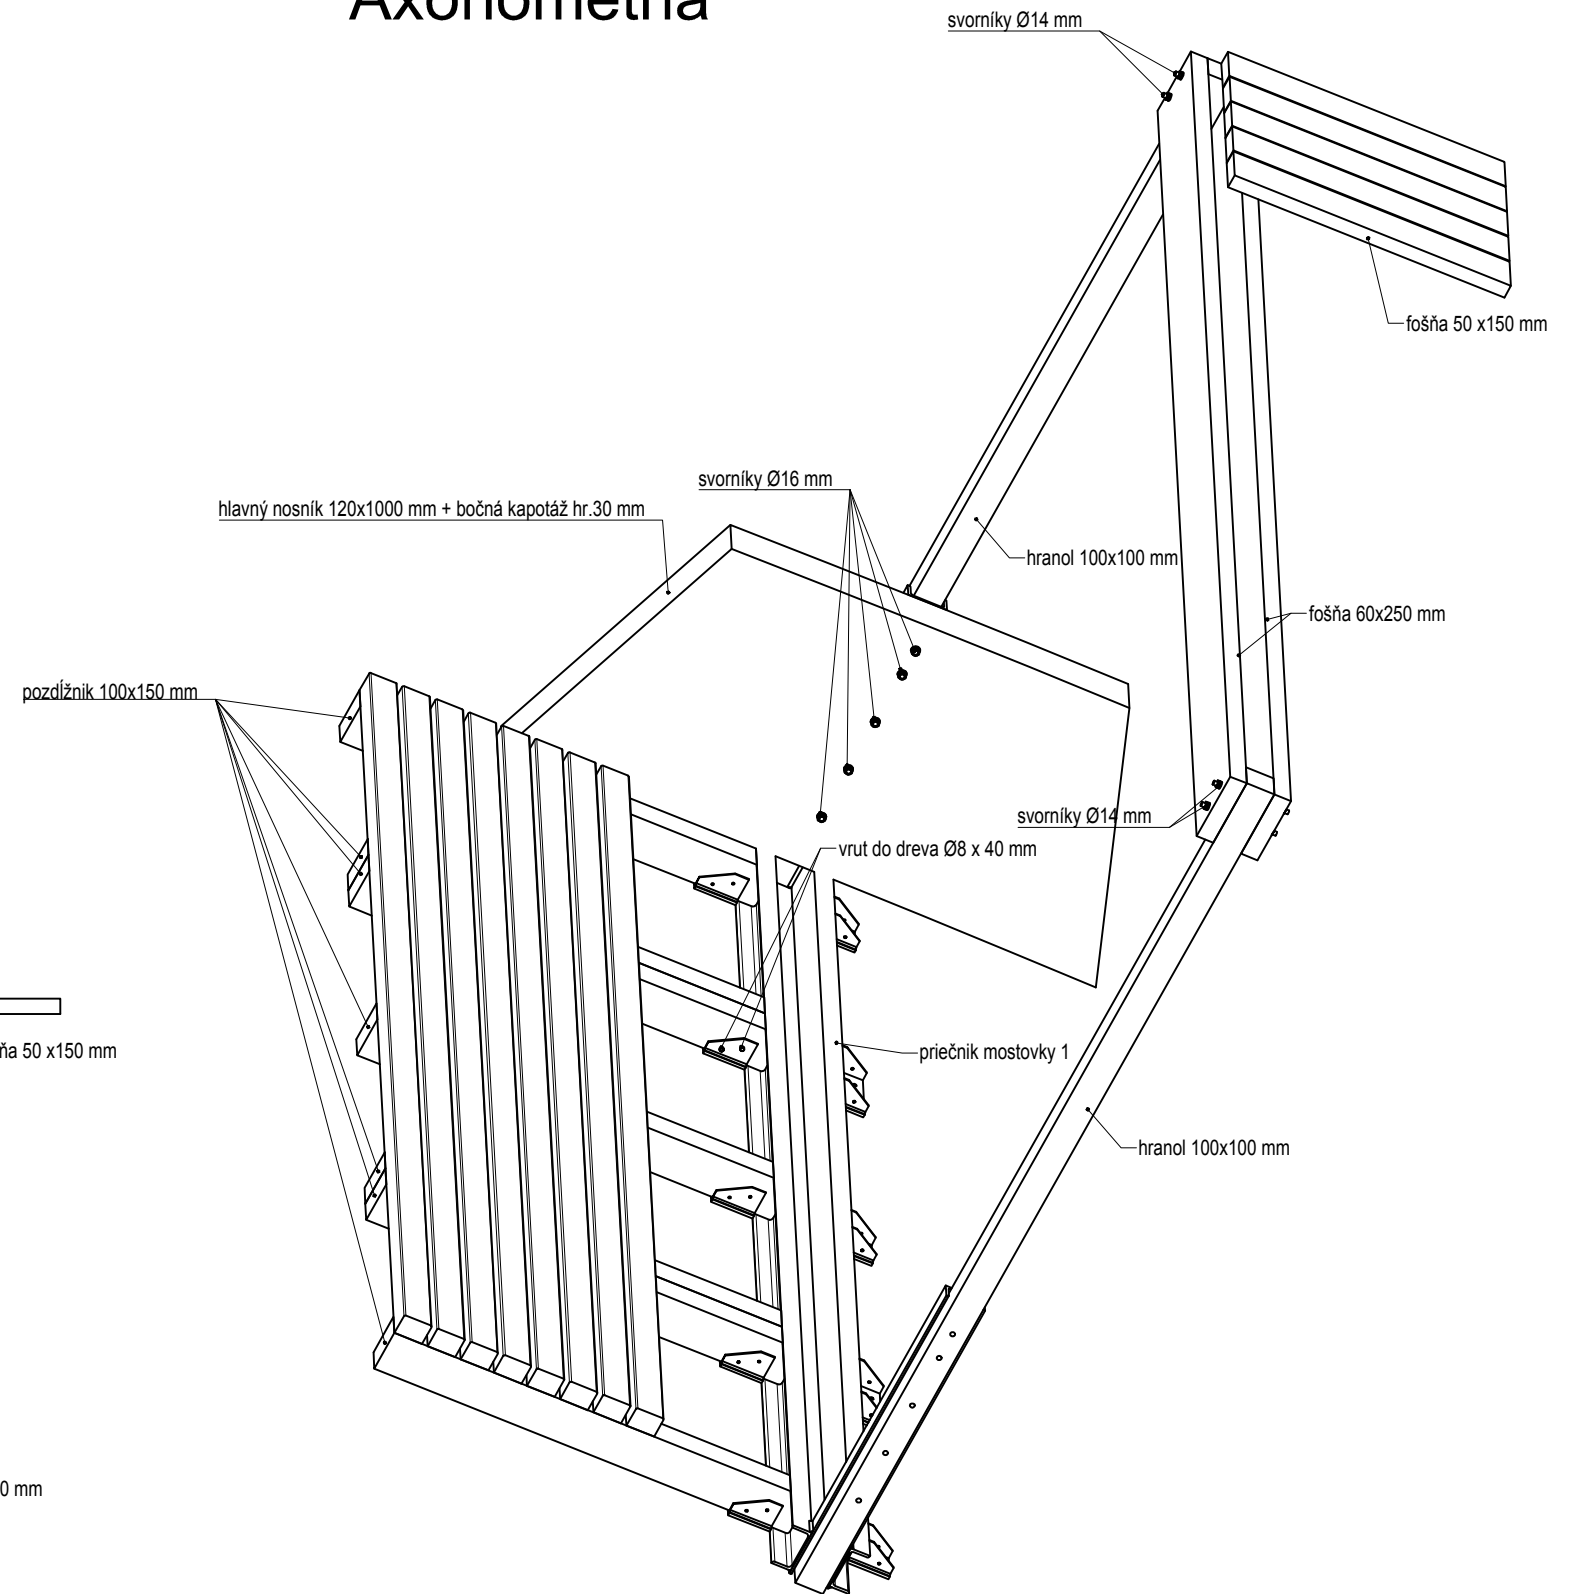
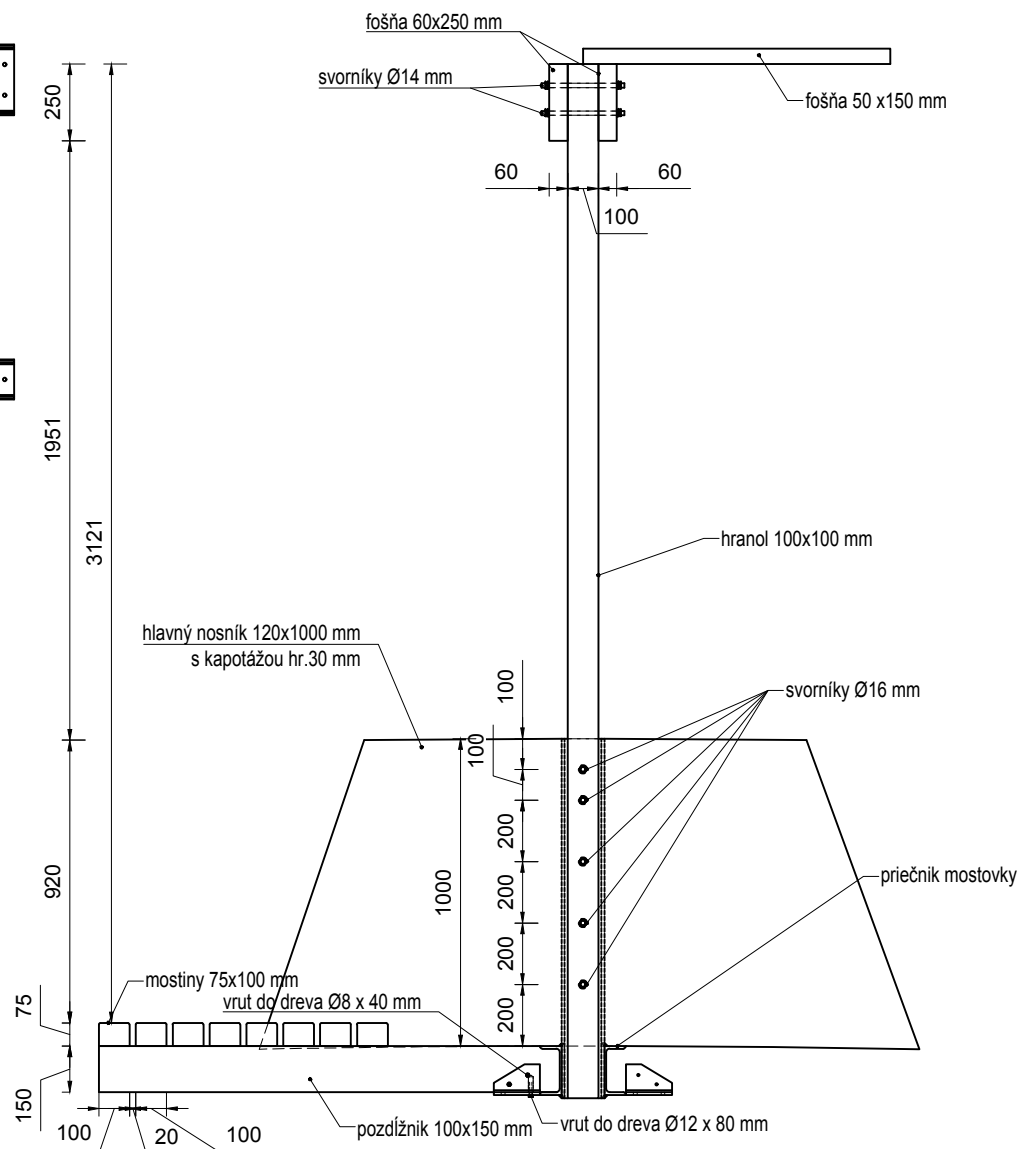


Axonometria

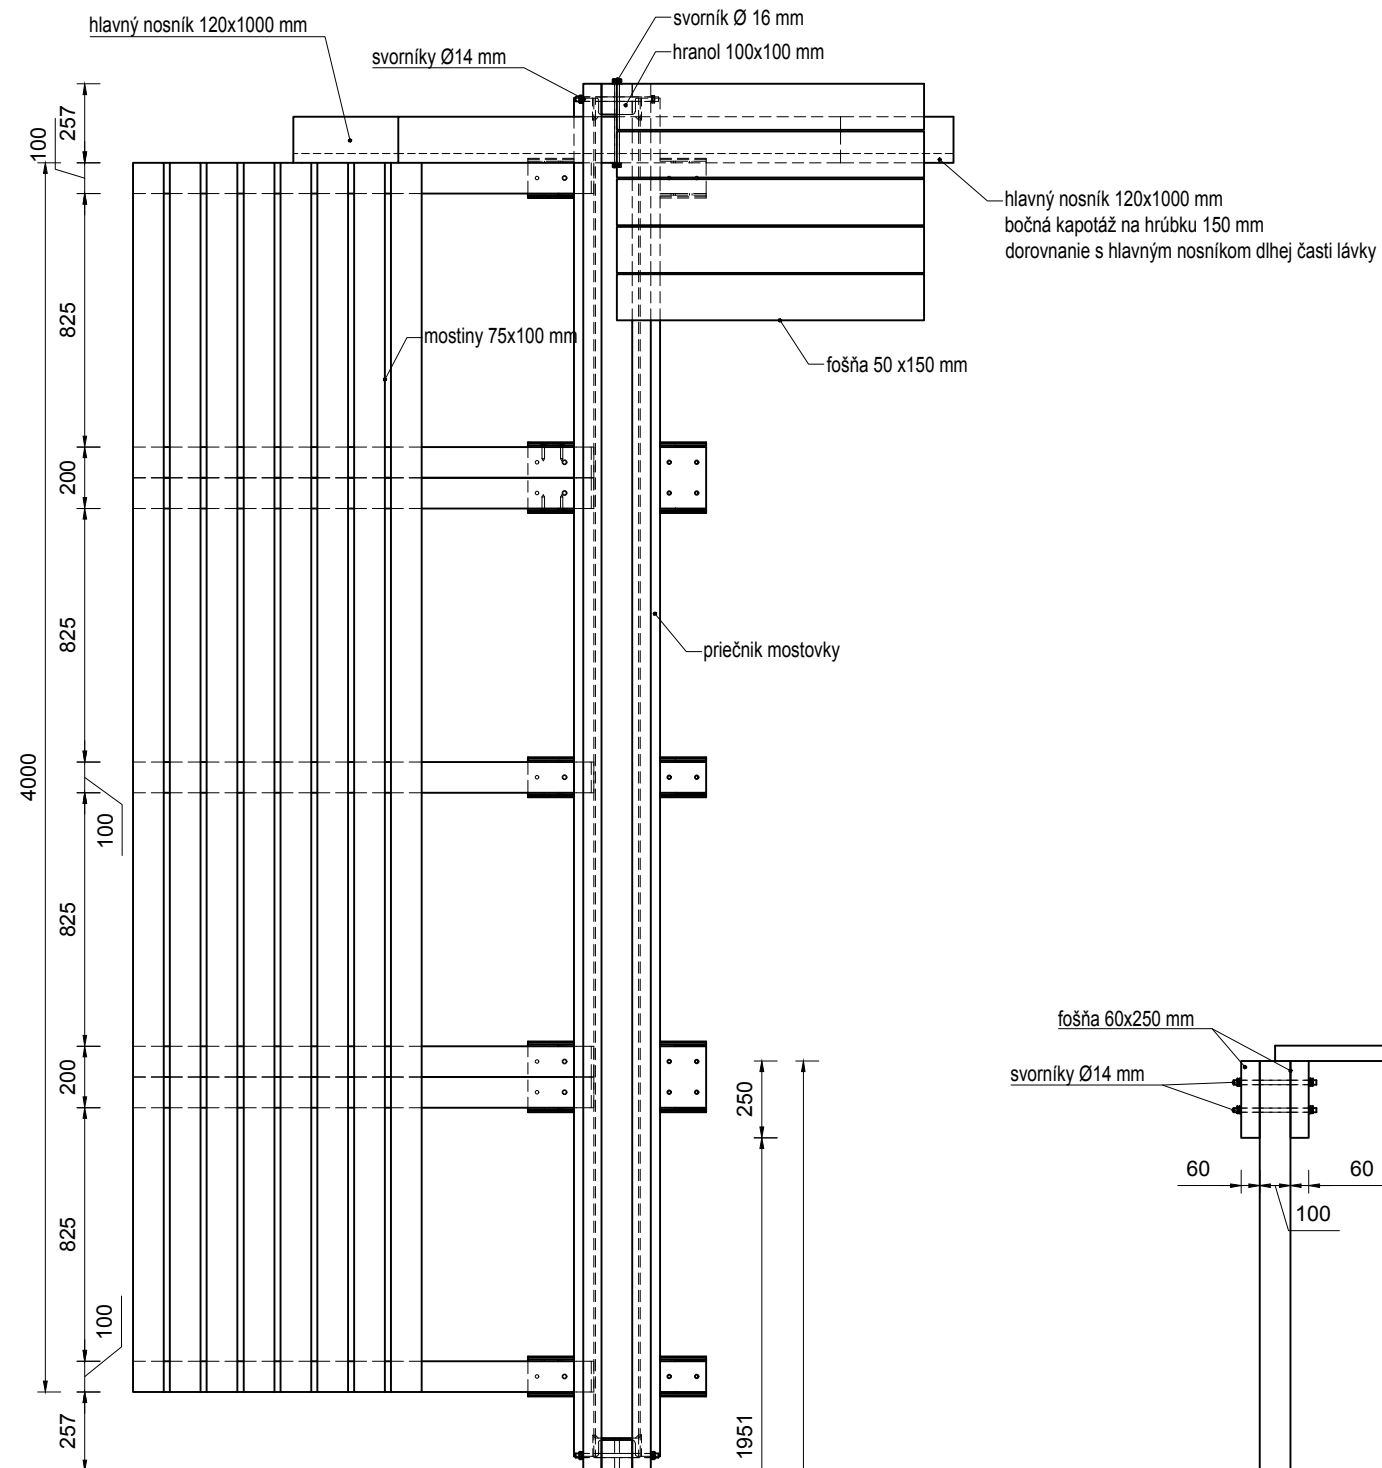

ZODPOVEDNÝ PROJEKTANT		KRESLIL		HLAVNÝ ING. PROJEKTU		0902 974 209			
Ing. Ivan HRČKA CSc.		Ing. Igor Králik		Ing. František Haber					
INVESTOR		Prešovský samosprávny kraj,Námestie mieru č.2,Prešov							
MIESTO STAVBY		KÚ:Stakčín,Starina nad Cirochou			PARCELA	314/2	DÁTUM	9/2021	
OBJEKT		SO 03 CYKLOLÁVKA v km 5,26736						ČÍSLO ZÁKAZKY	7
								STUPEŇ	SP
		KONŠTRUKČNO- ARCHITEKTONICKÁ						FORMÁT	A3
OBSAH VÝKRESU		6.2.17 PRIEČNIK 1 S PRVKAMI				KLASIFIKÁCIA STAVBY		MIERKA	Čís.výkr.
								1 : 25	15