


Axonometria

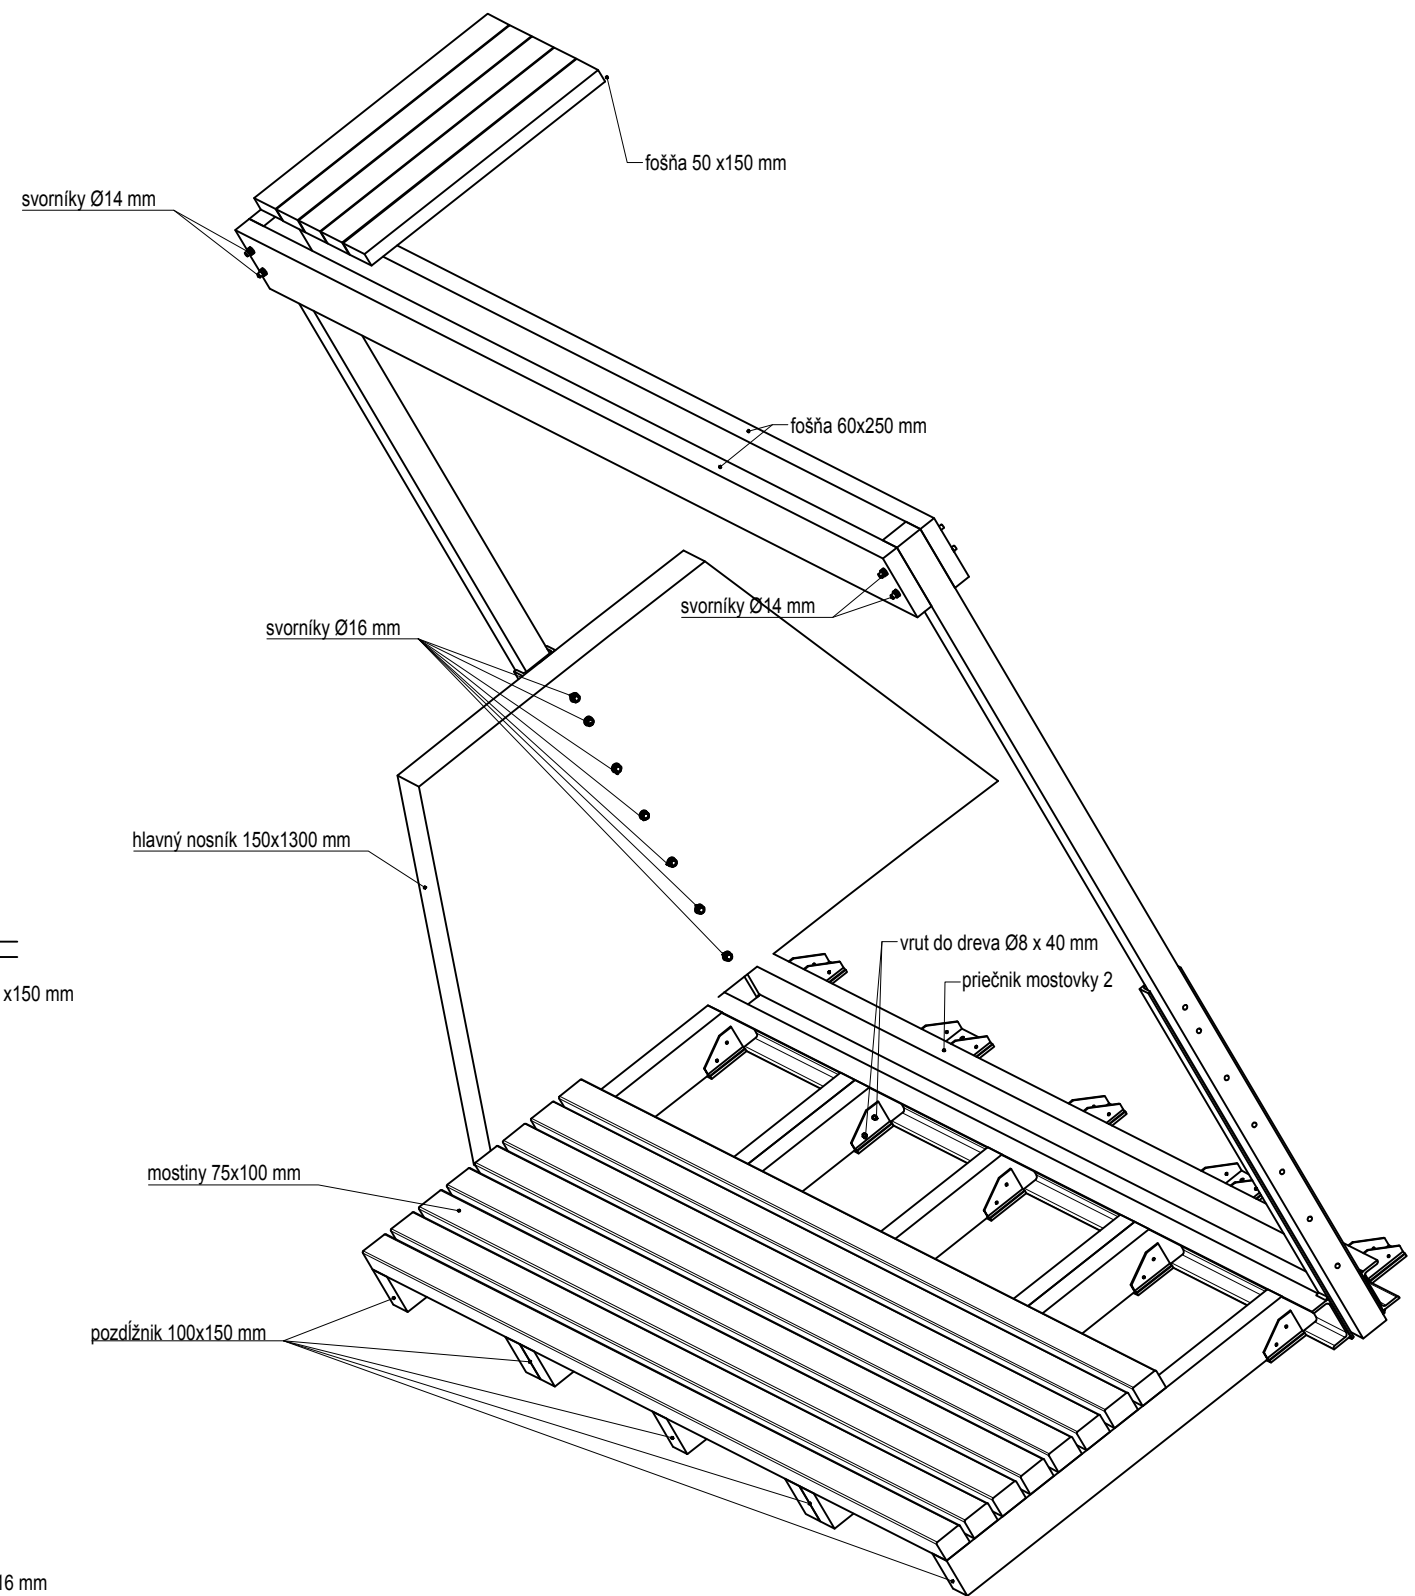

ZODPOVEDNÝ PROJEKTANT		KRESLIL		HLAVNÝ ING. PROJEKTU		0902 974 209			
Ing. Ivan HRČKA CSc.		Ing. Igor Králik		Ing. František Haber					
INVESTOR		Prešovský samosprávny kraj, Námestie mieru č.2, Prešov							
MIESTO STAVBY		KÚ: Stakčín, Starina nad Cirochou		PARCELA	314/2	DÁTUM		9/2021	
OBJEKT		SO 03 CYKLOLÁVKA v km 5,26736					ČÍSLO ZÁKAZKY		7
		KONŠTRUKČNO- ARCHITEKTONICKÁ					STUPEŇ		SP
							FORMÁT		A3
OBSAH VÝKRESU		6.2.18 PRIEČNIK 2 S PRVKAMI			KLASIFIKÁCIA STAVBY		MIERKA		Čís.výkr.
							1 : 25		16