

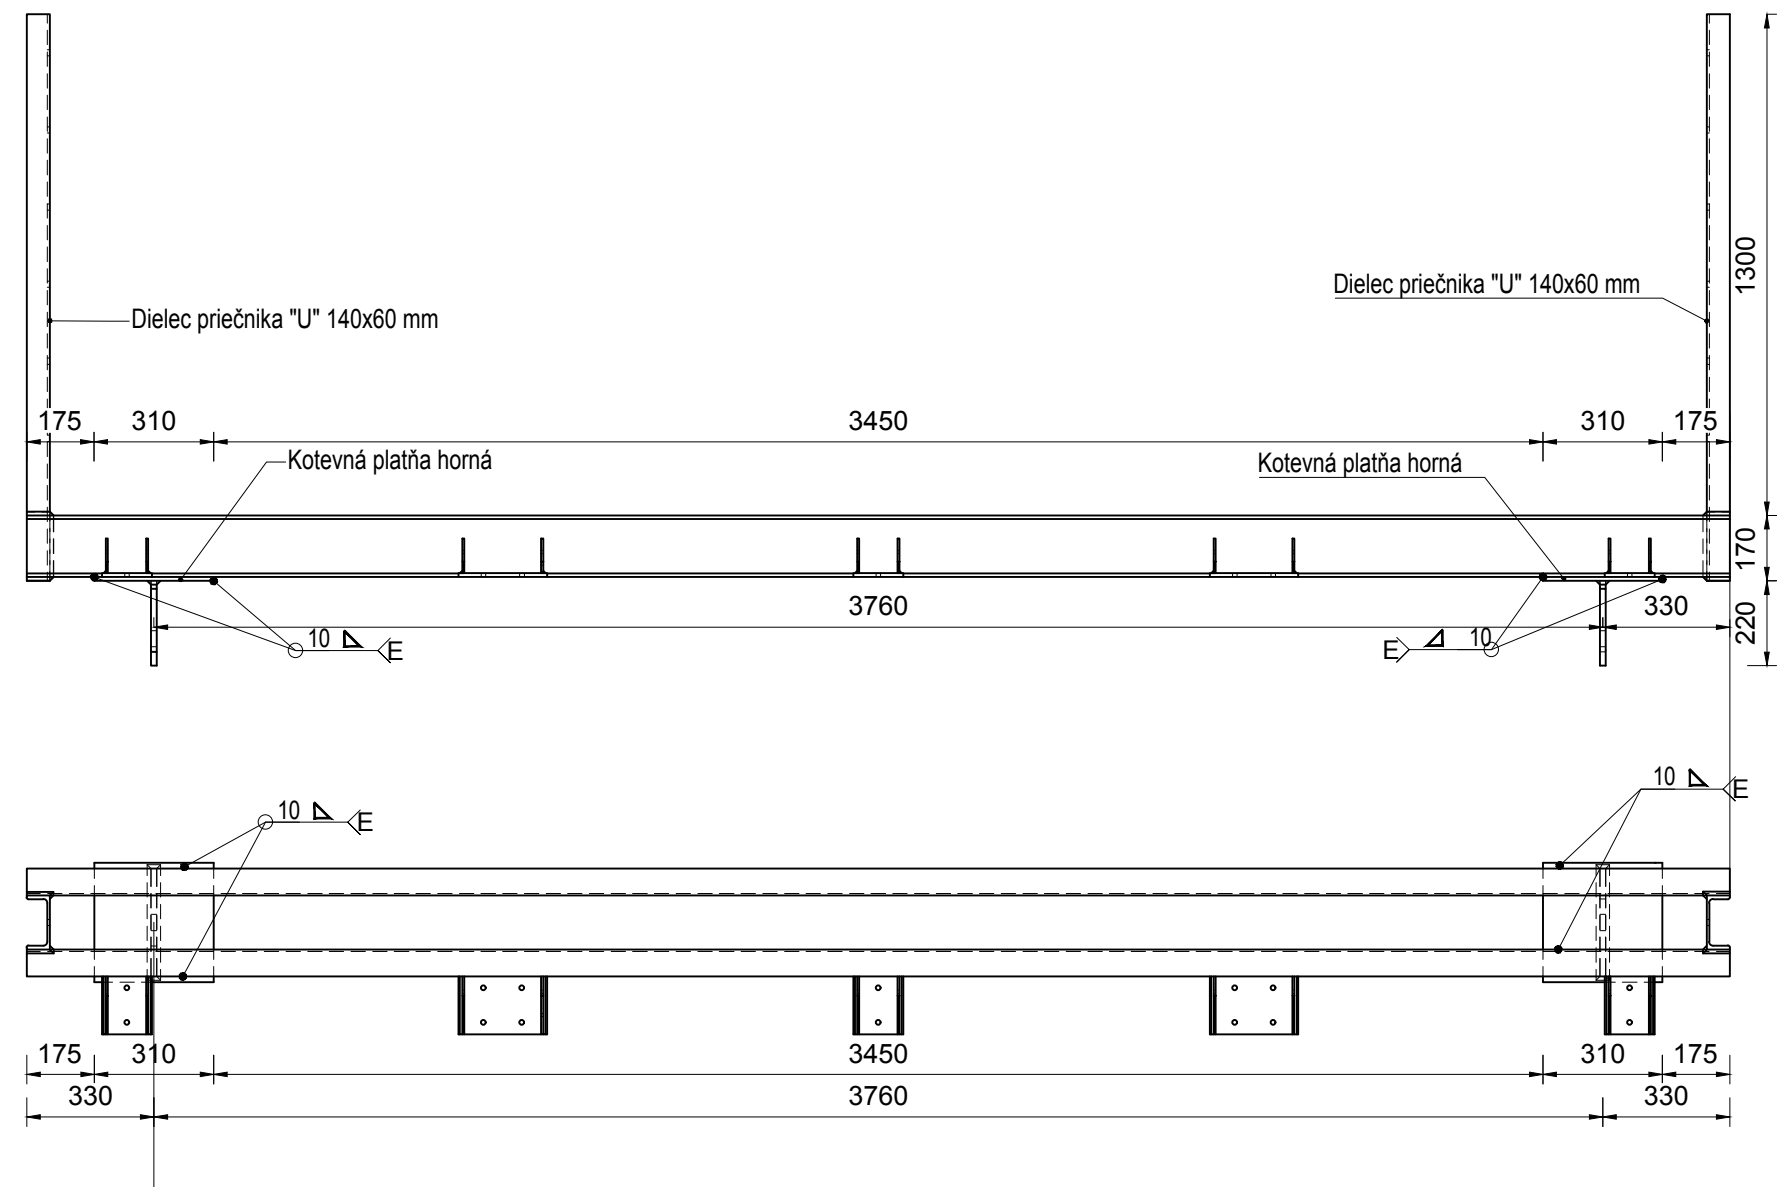


Priečnik mostovky základový 2 2 ks /hlavný nosník výška 1300 mm/

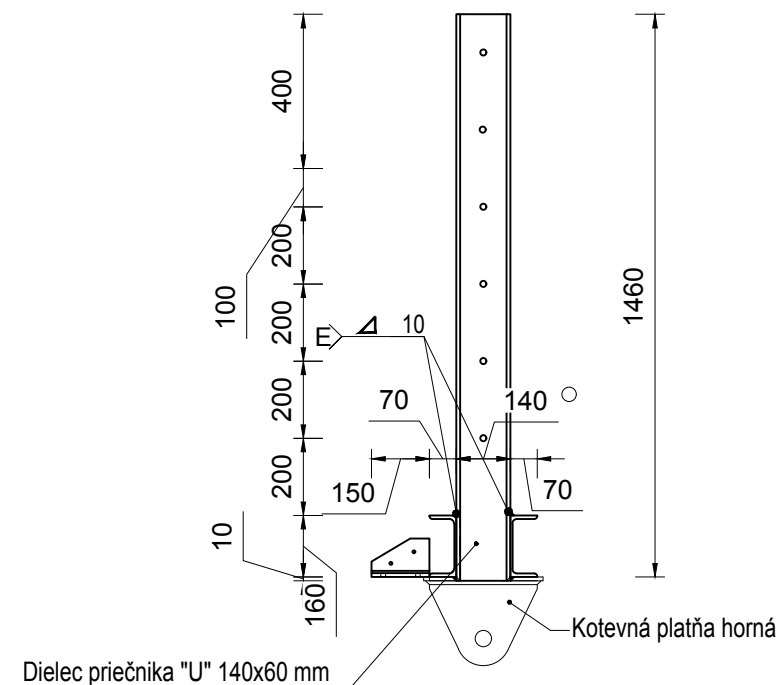

# Axonometria

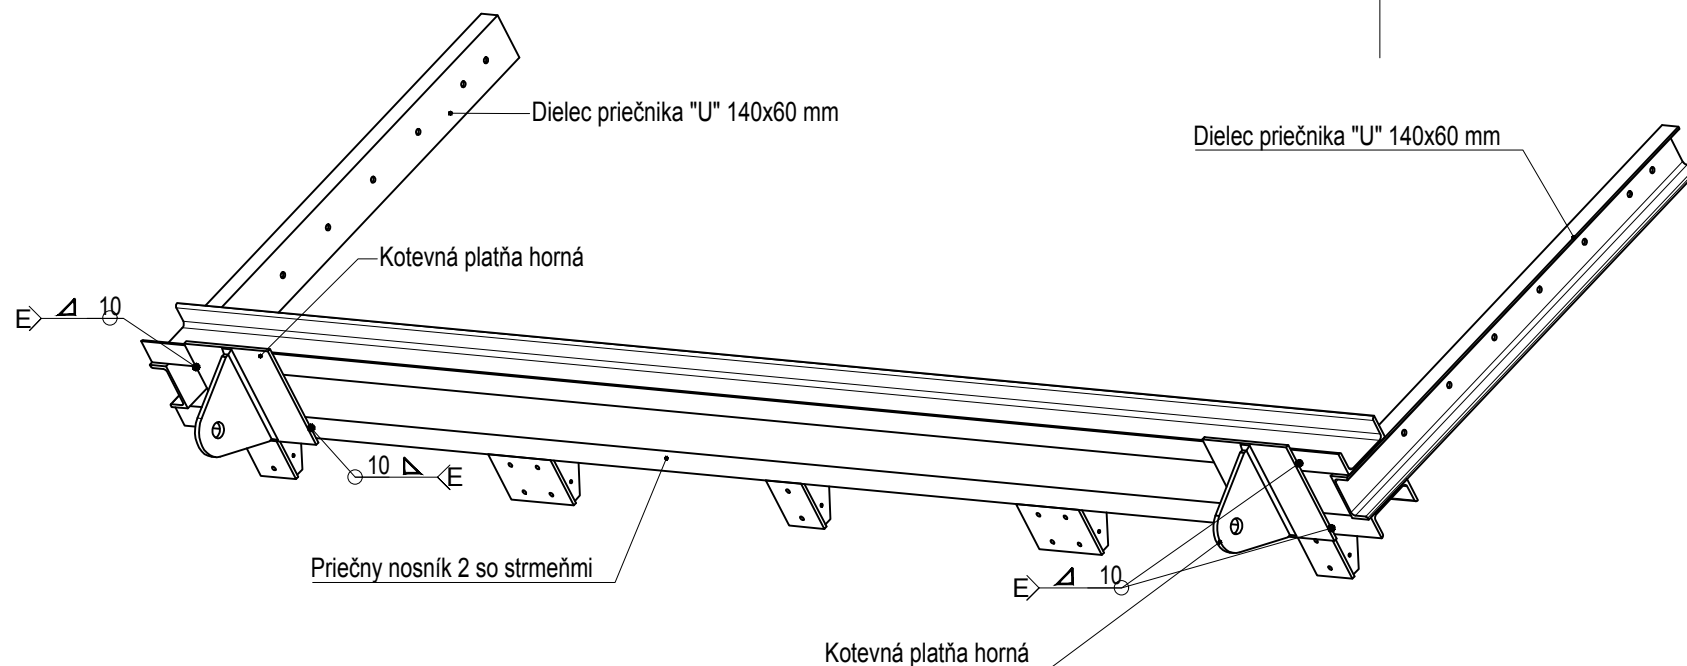

Poznámka:

-materiál oceľových výrobkov /mimo U profily / - oceľ Fe 510/EN10025/  
-výrobky pozinkovať

ZODPOVEDNÝ PROJEKTANT		KRESLIL		HLAVNÝ ING. PROJEKTU		0902 974 209		
Ing. Ivan HRČKA CSc.		Ing. Igor Králik		Ing. František Haber				
INVESTOR		Prešovský samosprávny kraj,Námestie mieru č.2,Prešov						
MIESTO STAVBY		KÚ:Stakčín,Starina nad Cirochou		PARCELA	314/2	DÁTUM	9/2021	
OBJEKT		SO 03 CYKLOLÁVKA v km 5,26736					ČÍSLO ZÁKAZKY	7
							STUPEŇ	SP
		KONŠTRUKČNO- ARCHITEKTONICKÁ					FORMÁT	A3
OBSAH VÝKRESU		6.2.12 PRIEČNIK MOST.2 ZÁKL.			KLASIFIKÁCIA STAVBY		MIERKA	ČÍS.VÝKR.
							1 : 15	10