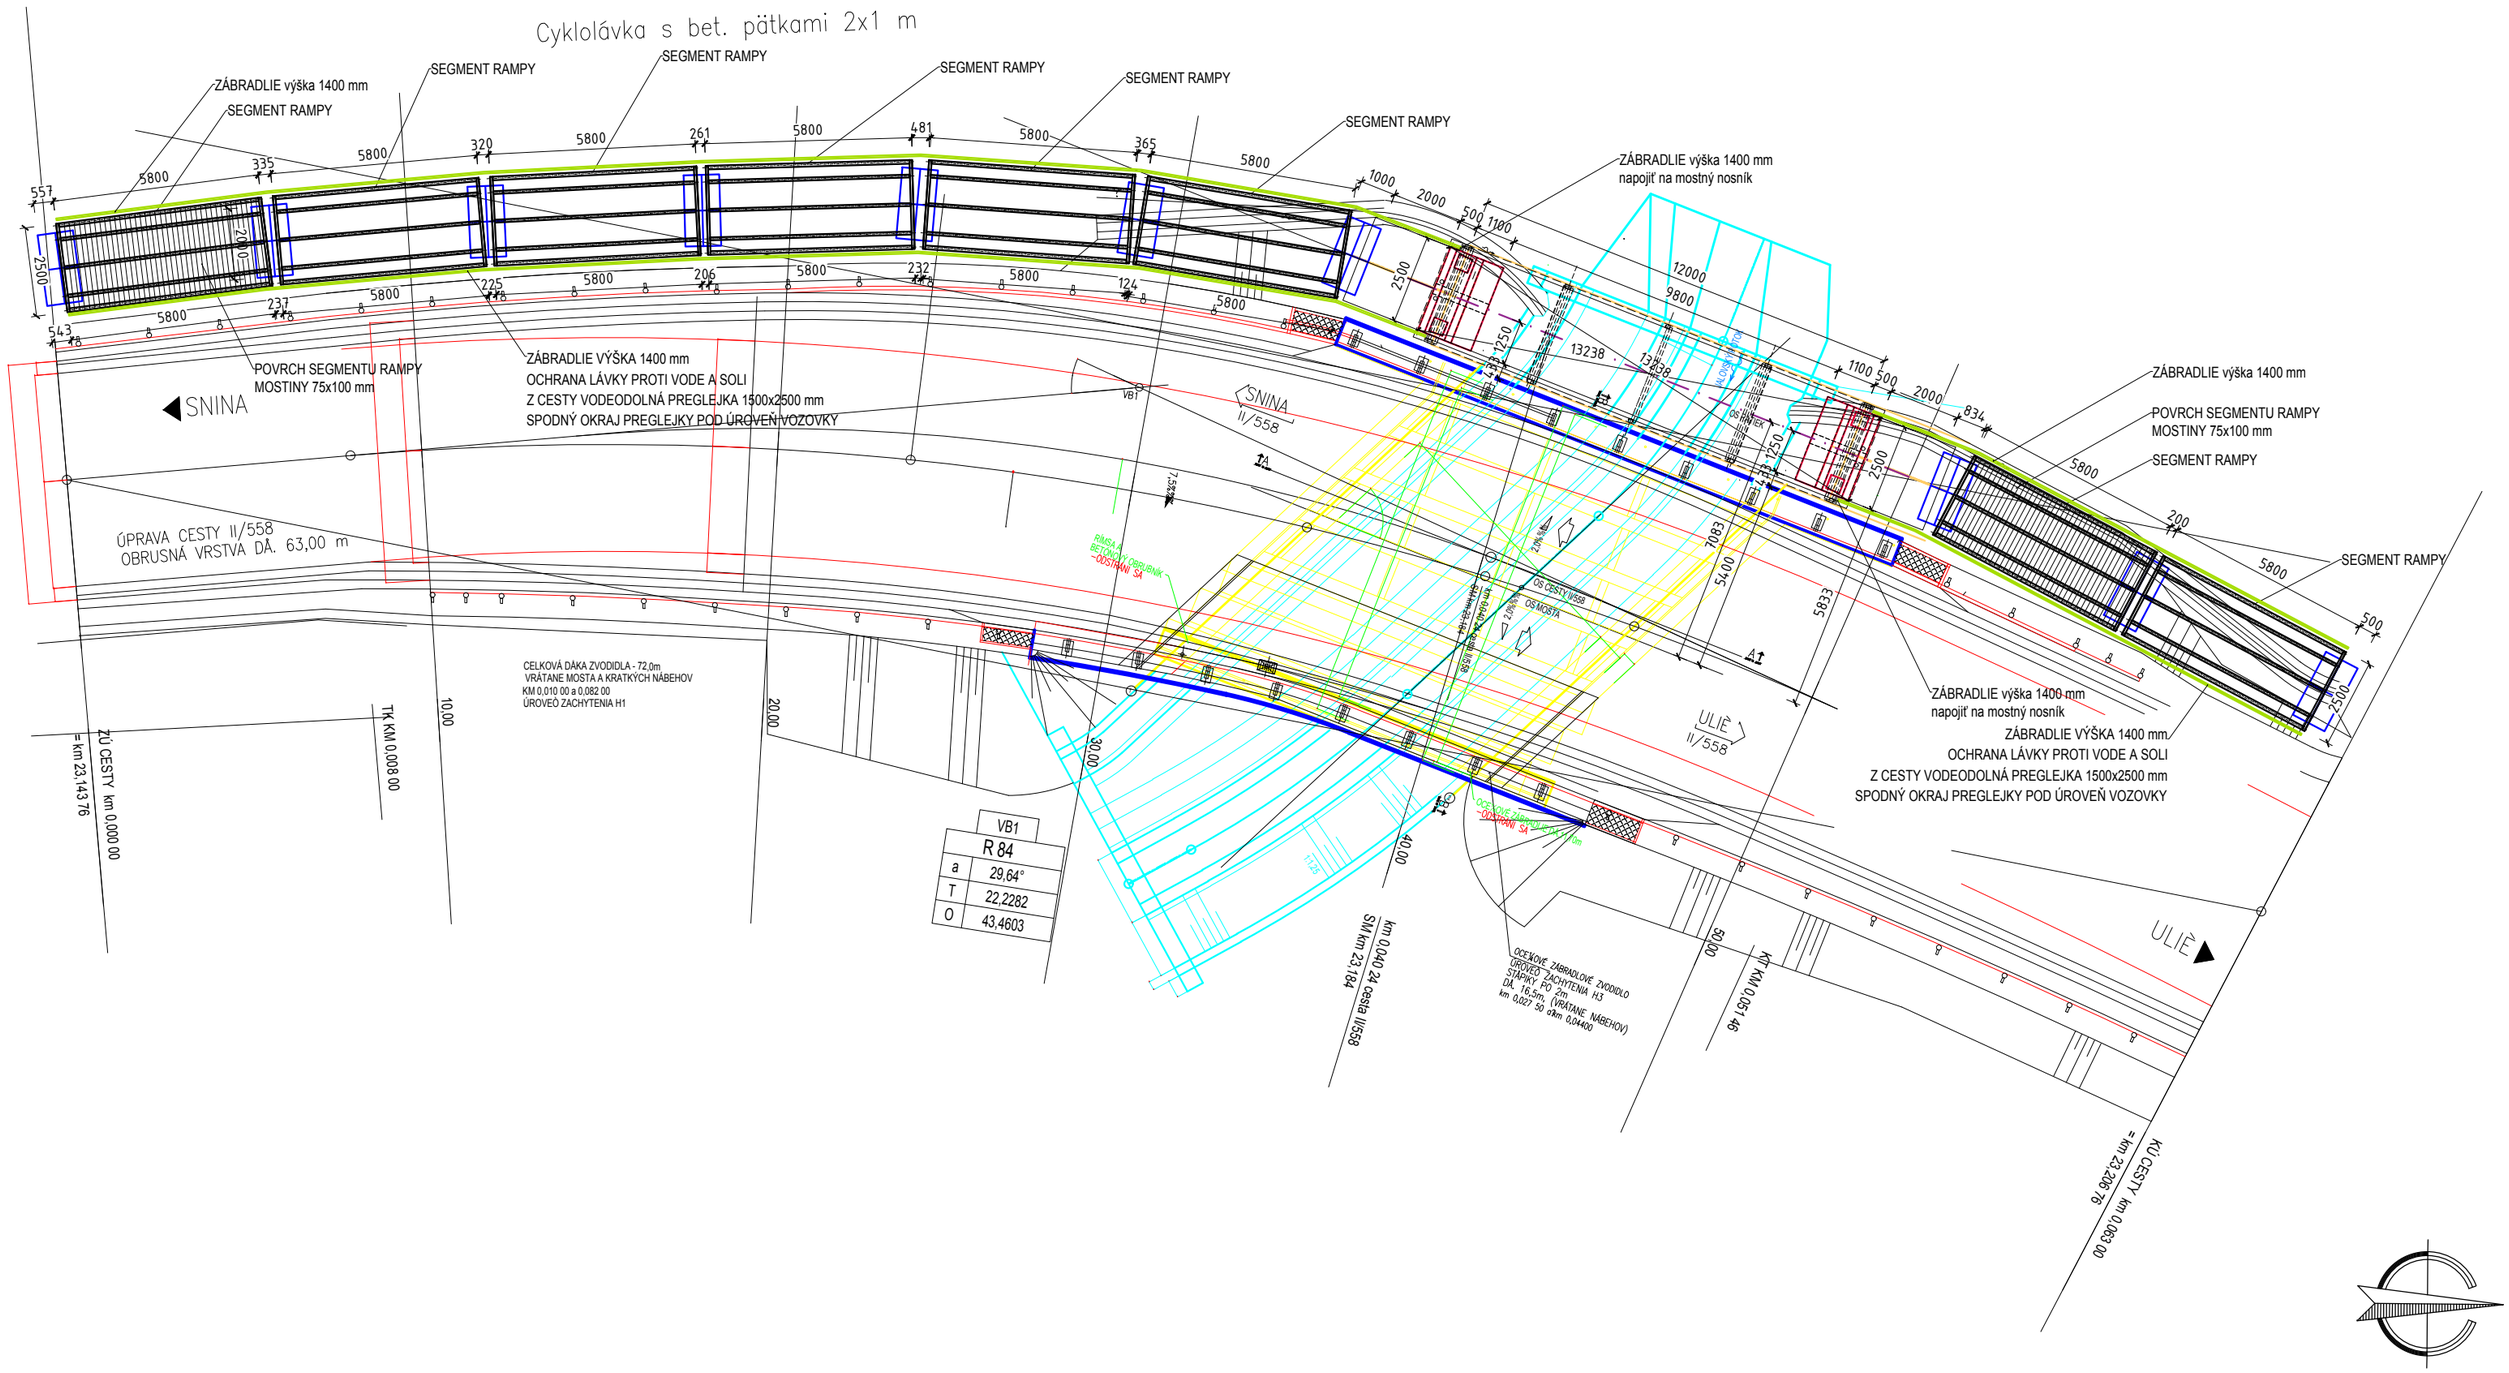

ZODPOVEDNÝ PROJEKTANT	KRESLIL	HLAVNÝ ING. PROJEKTU	0902 974 209
Ing. Ivan HRČKA CSc.	Ing. Igor Králik	Ing. František Haber	
INVESTOR	Prešovský samosprávny kraj,Námestie mieru č.2,Prešov		
MIESTO STAVBY	KÚ:Stakčín,Starina nad Cirochou	PARCELA	DÁTUM 9/2021
OBJEKT	SO 04 CYKLOLÁVKA v km 10,31473		ČÍSLO ZÁKAZKY 5
			STUPEŇ SP
	KONŠTRUKČNO- ARCHITEKTONICKÁ		FORMÁT A3
OBSAH VÝKRESU	6.3.5 OSAĎ. DIELCOV RAMPY	KLASIFIKÁCIA STAVBY	MIERKA 1 : 175 / ČÍS.VÝKR. 4A