REZ: A–A – pozdĺžny profil

SO 04 Cyklolávka Km 10,314,73 cez Jalovský potok

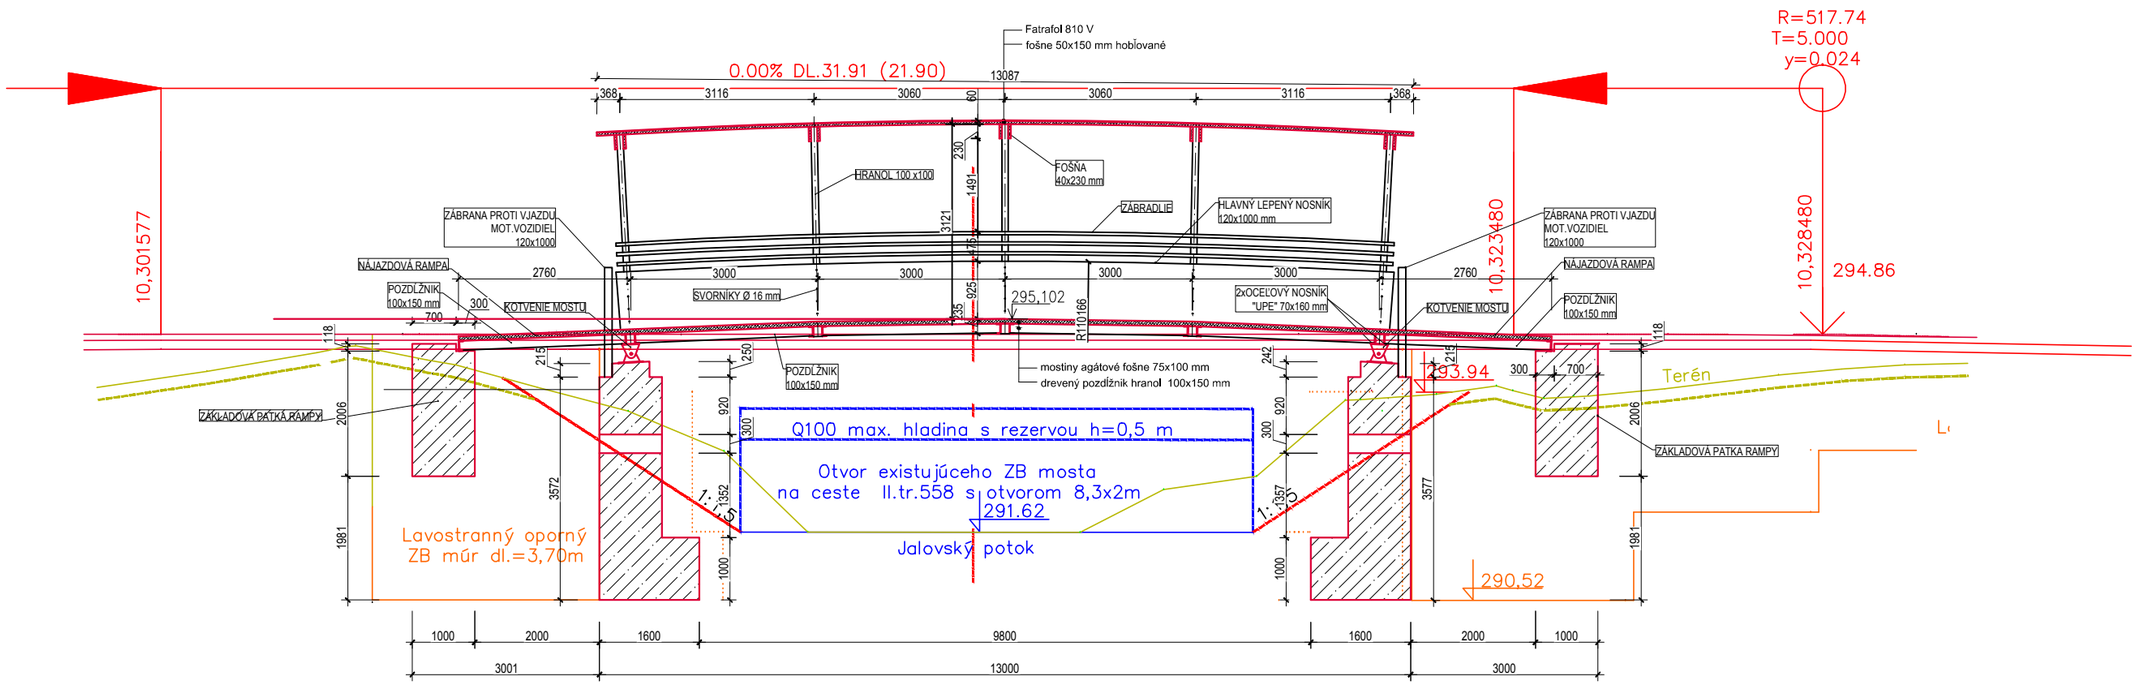

REZ: B–B – priečny rez

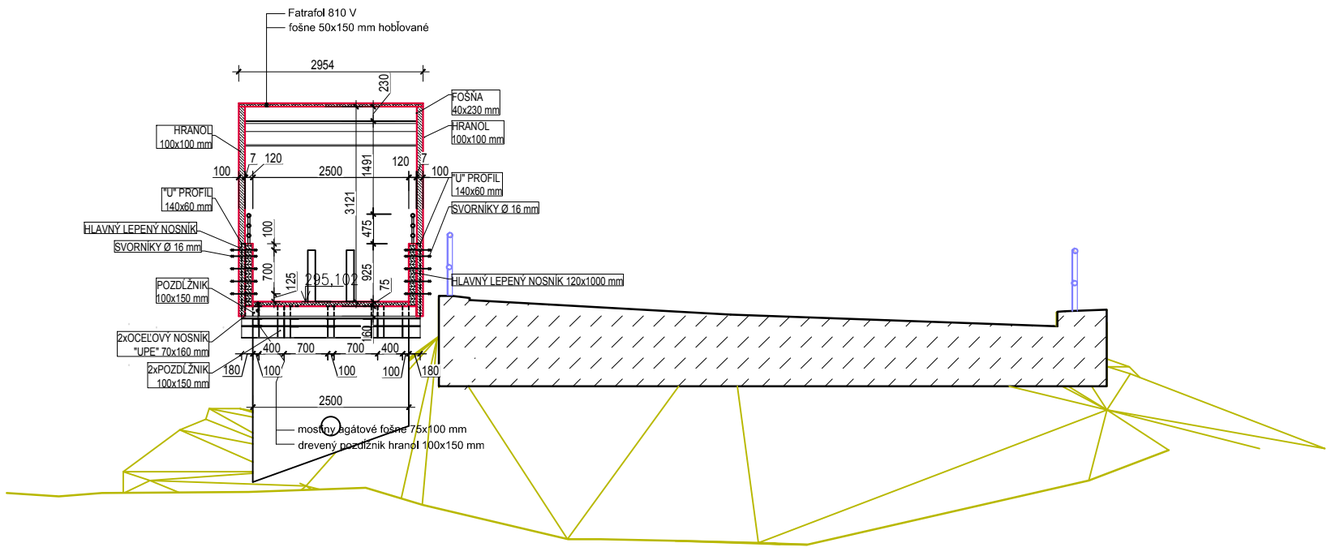

LEGENDA MATERIÁLU:

- ŽELEZO BETÓN
- RASTLÝ TERÉN
- DREVO
- OCELOVÝ PROFIL
- LEPENÝ NOSNÍK
- MOSTNÁ KONŠTRUKCIA S VOZOVKOU

+/- 0,000 = 295,127 m.n.m.(B.p.v.)

ZODPOVEDNÝ PROJEKTANT	KRESLIL	HLAVNÝ ING. PROJEKTU	
Ing. Ivan HRČKA CSc.	Ing. Igor Králik	Ing. František Haber	
INVESTOR	Prešovský samosprávny kraj,Námestie mieru č.2,Prešov		
MIESTO STAVBY	KÚ: Stakčín,Starina nad Cirochou	PARCELA	DÁTUM 9/2021
OBJEKT	SO 04 CYKLOLÁVKA v km 10,31473		ČÍSLO ZÁKAZKY 5
			STUPEŇ SP
	KONŠTRUKČNO- ARCHITEKTONICKÁ		FORMÁT 3xA4
OBSAH VÝKRESU	6.3.3 POZDĺŽNY PROFIL , 6.3.4 PRIEČNY REZ	KLASIFIKÁCIA STAVBY	MIERKA 1 : 100 / ČÍS.VÝKR. 3