



Priečnik mostovky základový 2 ks

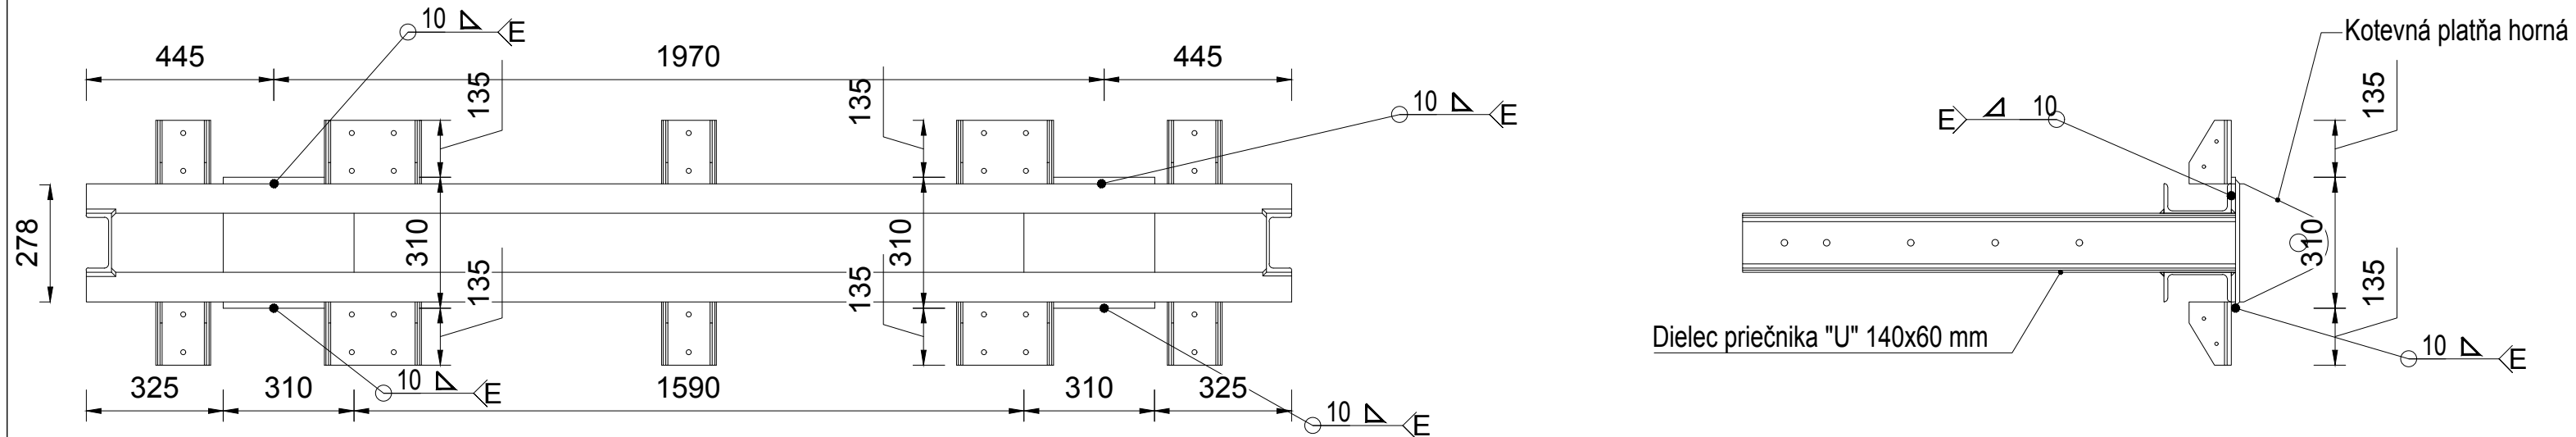

Axonometria

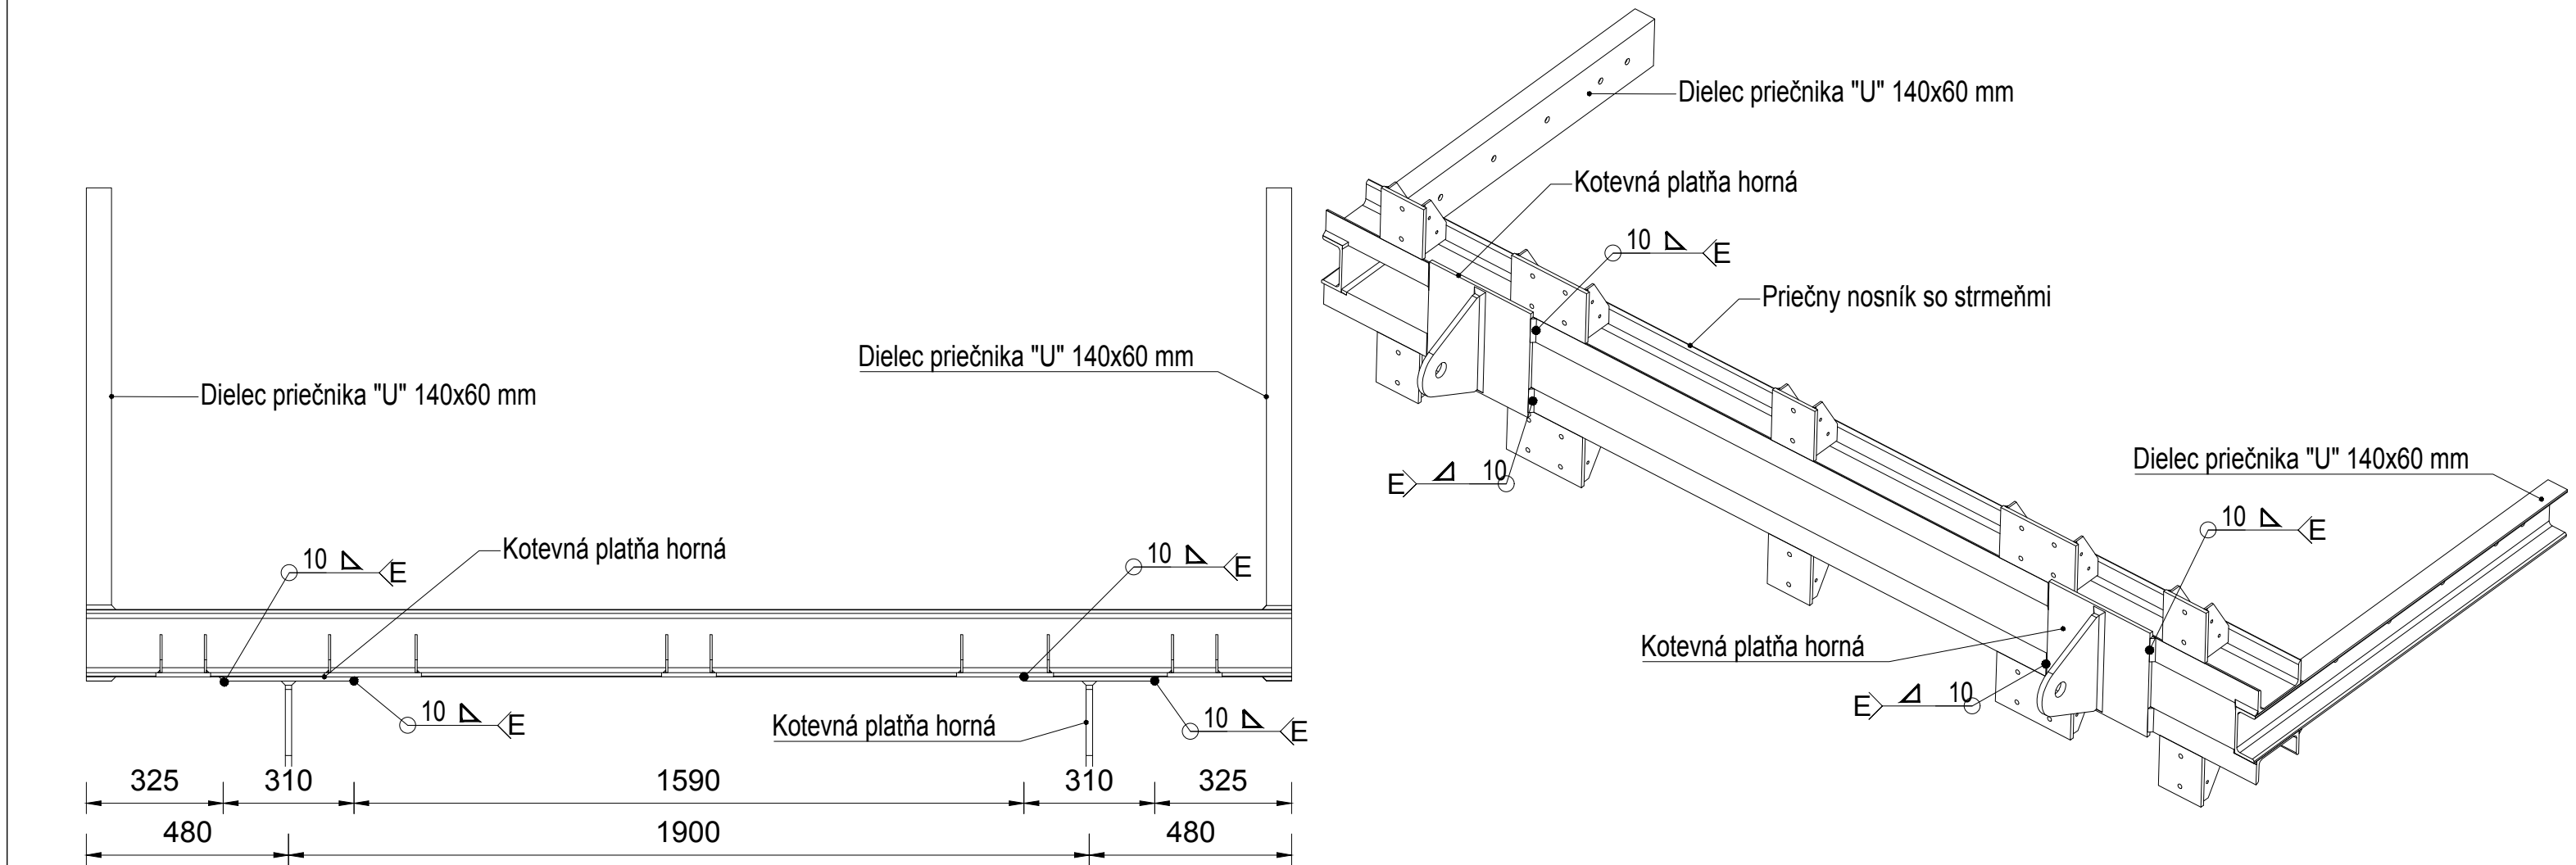

Poznámka:  
-materiál oceľových výrobkov /mimo U profily / - oceľ Fe 510/EN10025/  
-výrobky pozinkovať

ZODPOVEDNÝ PROJEKTANT	KRESLIL	HLAVNÝ ING. PROJEKTU	0902 974 209	
Ing. Ivan HRČKA CSc.	Ing. Igor Králik	Ing. František Haber		
INVESTOR	Prešovský samosprávny kraj, Námestie mieru č.2, Prešov			
MIESTO STAVBY	KÚ: Stakčín, Starina nad Cirochou	PARCELA		DÁTUM
OBJEKT	SO 04 CYKLOLÁVKA v km 10,31473			9/2021
	KONŠTRUKČNO- ARCHITEKTONICKÁ			ČÍSLO ZÁKAZKY
				5
				STUPEŇ
				SP
				FORMÁT
				A3
OBSAH VÝKRESU	6.3.9 PRIEČNIK MOST.ZÁKL.		KLASIFIKÁCIA STAVBY	MIERKA
				1 : 15
				ČÍS.VÝKR.
				9