



REZ

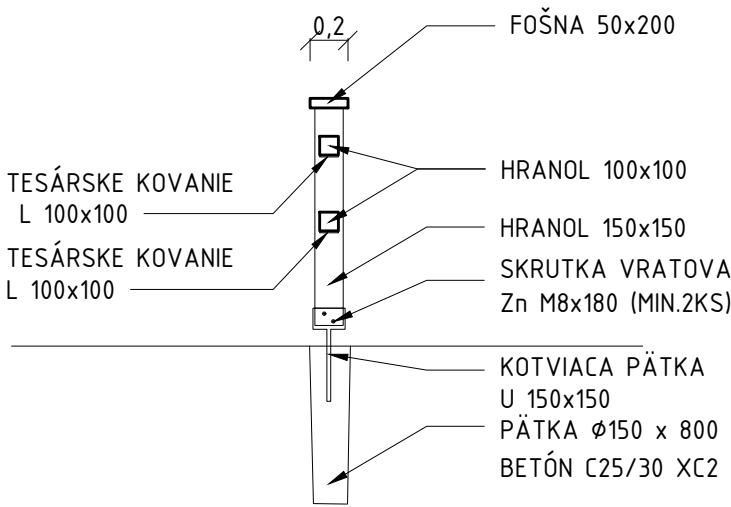

POHĽAD

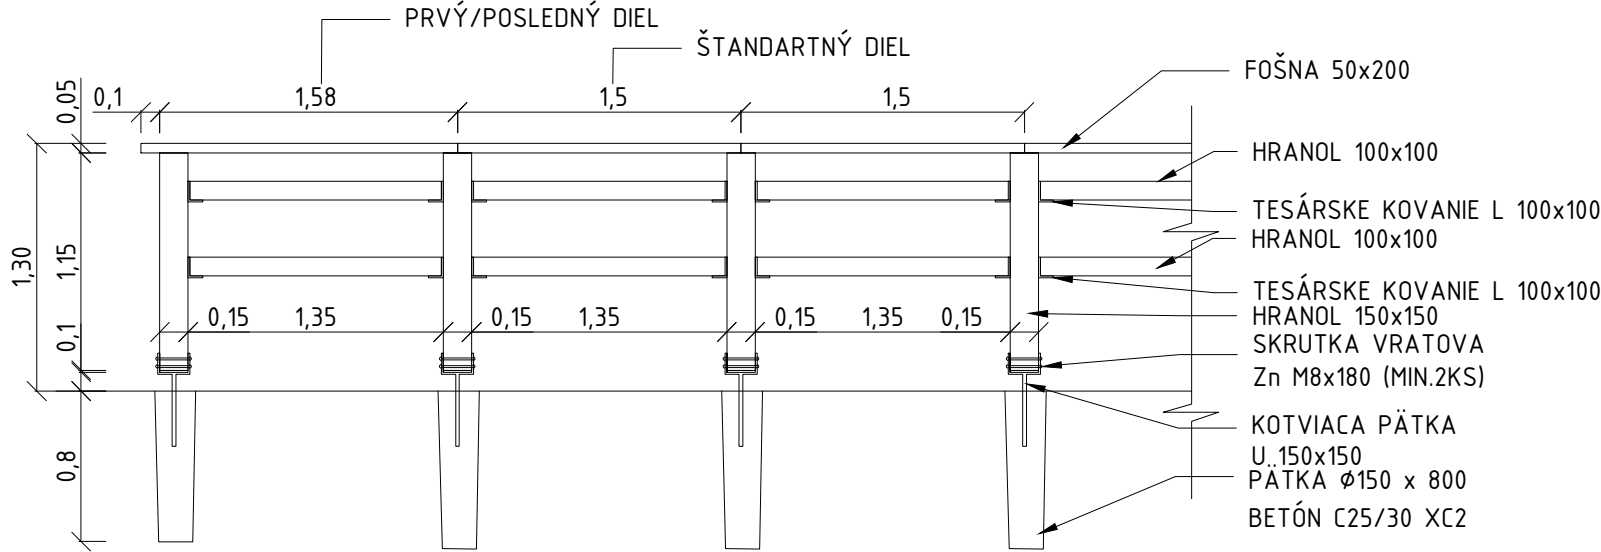

PREŠOVSKÝ  
SAMOSPRÁVNÝ  
KRAJ


UMIESTNENIE ZÁBRADLÍ

VÝPIS PRVKOV ZÁBRADLIA

zábradlia	Staničenie		Dĺžka	Počet kusov	ZÁBRADLOVÝ DIEL /spolu 1008 ks/	
	od	do	m	ks		
vpravo	0,146	0,320	0,174	116	1x	HRANOL 150x150x1150mm
	0,628	0,919	0,291	194	2x	HRANOL 100x100x1350mm
	1,200	1,260	0,060	40	1x	FOŠNA 50x200x1500mm (+UCHYTENIE)
	1,772	1,825	0,053	36		
	1,876	1,944	0,068	46		
	2,158	2,180	0,022	15		OCEĽ
	2,650	2,865	0,215	144	4x	TESÁRSKE KOVANIE L100X100 (+4KS SKRUTKA)
	3,925	3,960	0,035	24	1x	KOTVIACA PÄTKA U 150x150
	4,165	4,237	0,072	48	3x	SKRUTKA VRATOVA Zn M8x180
	4,337	4,354	0,017	12		BETÓN
	4,455	4,555	0,100	67	1x	BETÓNOVÁ PÄTKA C25/30 XC2
						ZÁBRADLOVÝ DIEL PRVÝ /spolu 20 ks /
vľavo	0,719	0,748	0,029	20		DREVO
	1,200	1,273	0,073	49	1x	HRANOL 150x150x1150mm
	1,780	1,823	0,043	29	0x	HRANOL 100x100x1350mm
	1,876	1,938	0,062	42	1x	FOŠNA 50x200x1580mm (+UCHYTENIE)
	2,158	2,187	0,029	20		
	2,650	2,722	0,072	48		OCEĽ
	3,933	3,957	0,024	16	2x	TESÁRSKE KOVANIE L100X100 (+4KS SKRUTKA)
	4,133	4,177	0,044	30	1x	KOTVIACA PÄTKA U 150x150
	4,337	4,354	0,017	12	3x	SKRUTKA VRATOVA Zn M8x180
						BETÓN
					1x	BETÓNOVÁ PÄTKA C25/30 XC2

Drevené časti zábradlia budú dvojnásobne hĺbkovo a tlakovo impregnované. Impregnácia zabezpečí hydrofóbnosť, fungicídne a insekticídne účinky a ochranu pred UV žiarením. Následne dvojnásobne natreté bezfarebnou lazúrou určenou do exteriéru.

 DOPRAVOPROJEKT, a.s. Divízia Prešov Jarková 28, Prešov 080 01	Projektant: DOPRAVOPROJEKT, a.s.		Pečiatka
	Číslo zákazky: 9165-00	Čís. archívne: 1 560	
	Riadiťel divízie prešov	ING. D. SKUBAN	Podpis
	Hl. inž. projektu	ING. R. CHRISTAKOV	Podpis

VYPRACOVAL ING. R. CHRISTAKOV		ZODP. PROJEKTANT ING. R. CHRISTAKOV		HL. INŽ. PROJEKTU ING. R. CHRISTAKOV		<div>ZHOTOVITEĽ</div> <div></div> <div>DOPRAVOPROJEKT, a.s. Divízia Prešov Jarková 28, Prešov 080 01</div>	
KONTROLOVAL ING. B. JUHÁS		SÚRADNICOVÝ SYSTÉM: S-JTSK VÝŠKOVÝ SYSTÉM: Bpv TRIEDA PRESNOSTI: 3		ETAPA: 1			
OBJEDNÁVATEĽ Prešovský samosprávny kraj, Námestie mieru 2, 080 01 Prešov							
KRAJ Prešovský		OKRES Snina					
STAVBA Dobudovanie cykloinfraštruktúry Poloniny trail, 2. etapa  1. Etapa: "Starina – bývalá obec Ruské"						Číslo zákazky 9165-00	
						Stupeň Ohlásenie SÚaUP	
						Dátum 08.2021	
						Formát 2xA4	
						Mierka –	
OBJEKT: SO 101-00 MODERNIZÁCIA ÚČELOVEJ CESTY STARINA – RUSKÉ km 0,000 AŽ 6,650						ČÍSLO PRÍLOHY 101-00.06	
PRÍLOHA  VÝKRES ZÁBRADLIA						SÚPRAVA	