

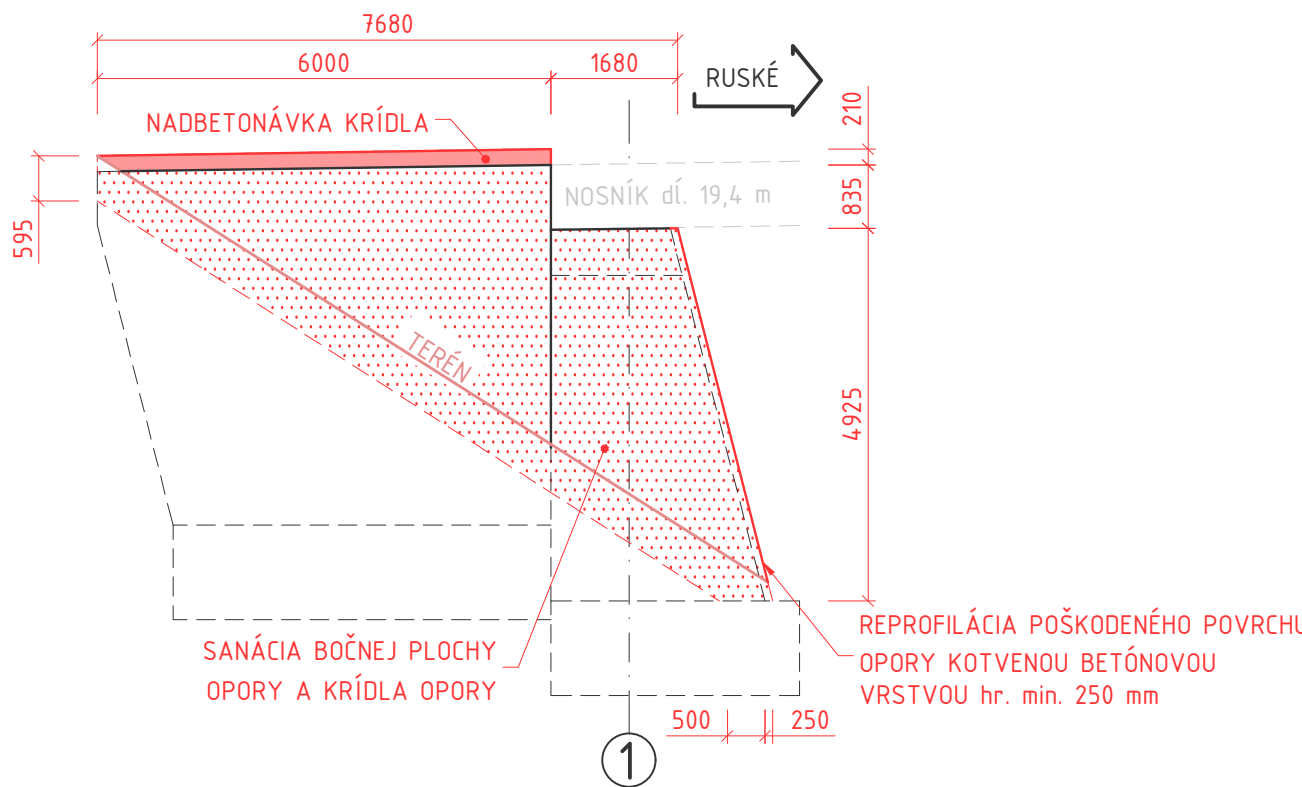
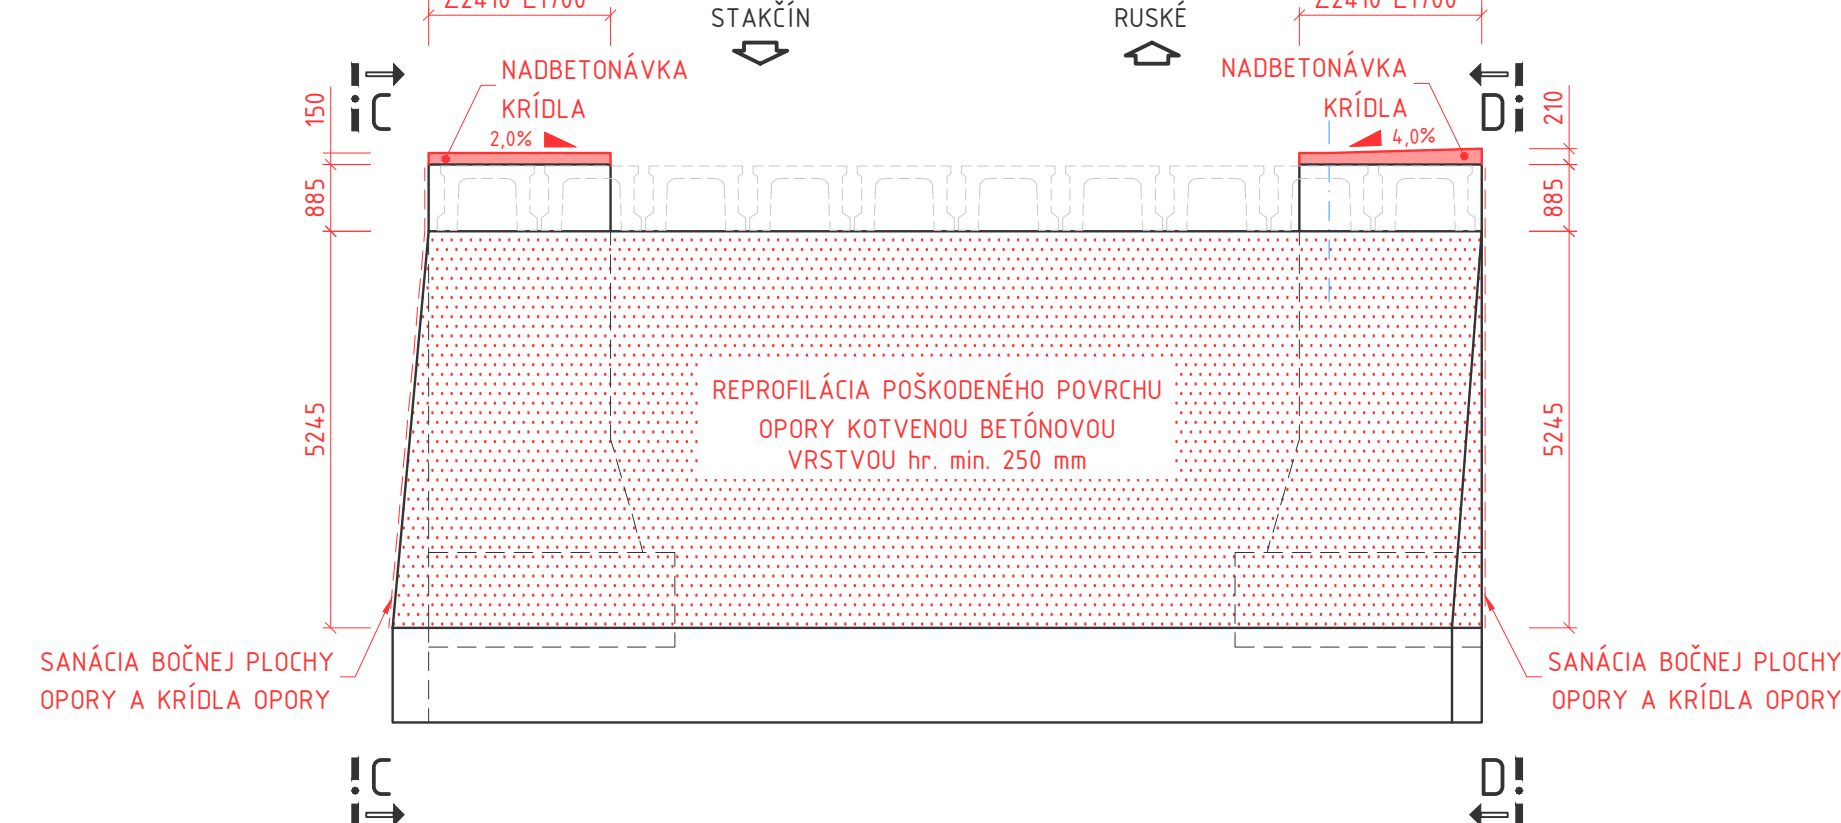



 KRÍDLO OPORY č.

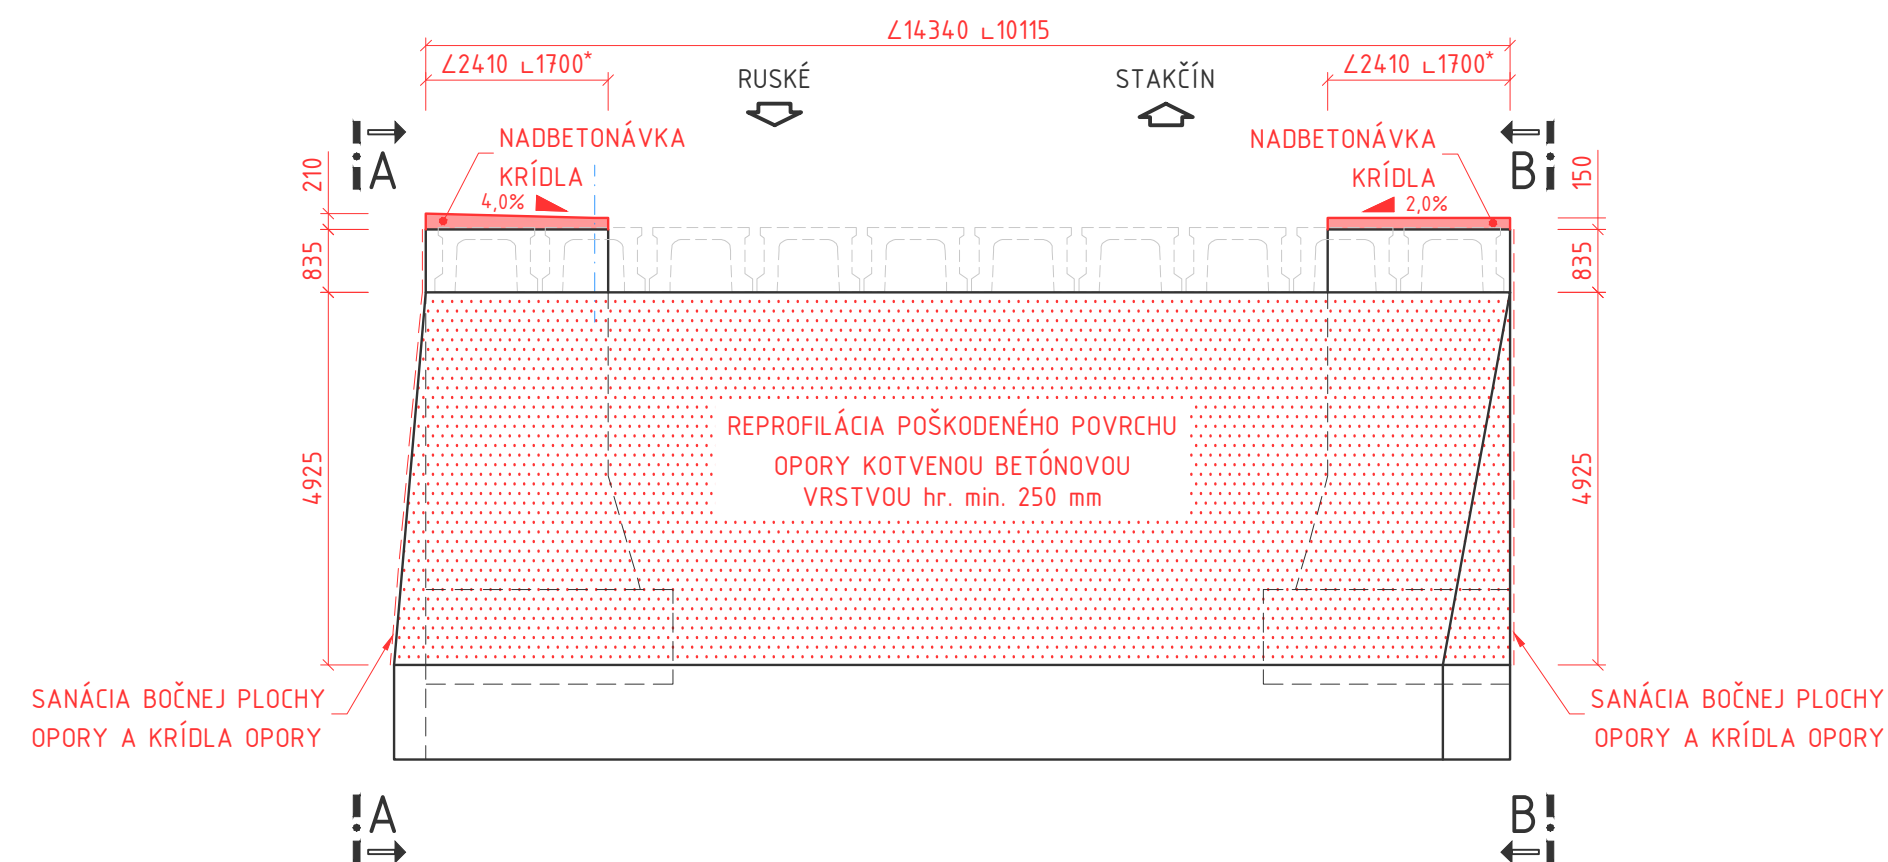



 KRÍDLO OPORY č.

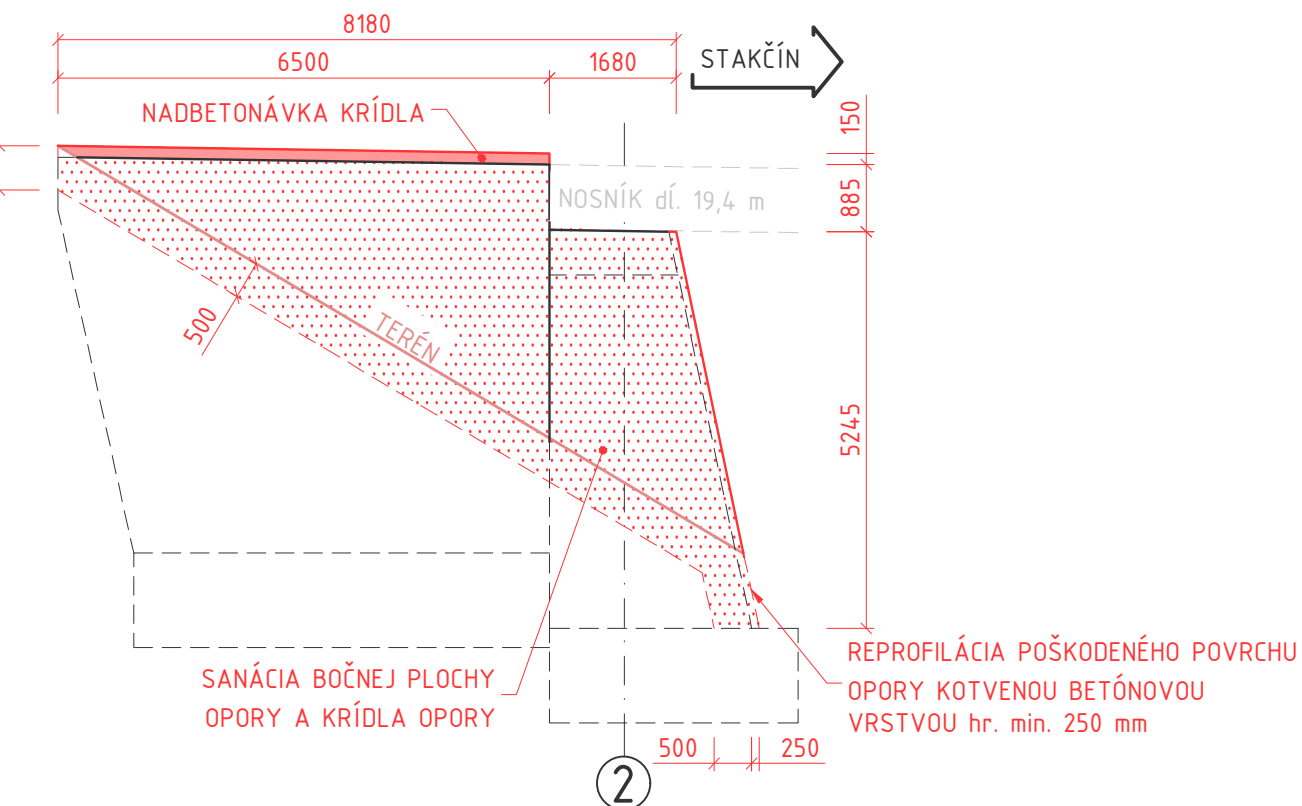

 KRÍDLO OPORY č. 1

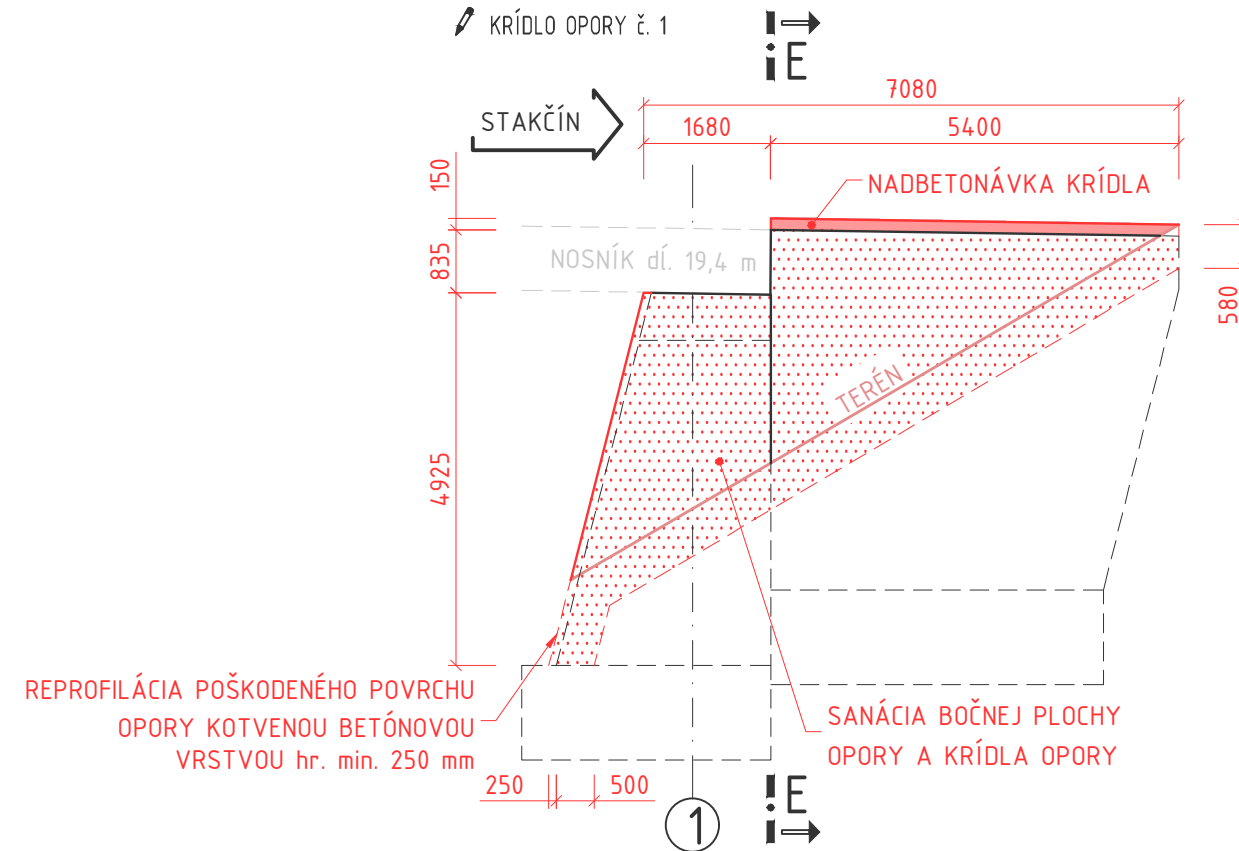

 KRÍDLO OPORY č. 2

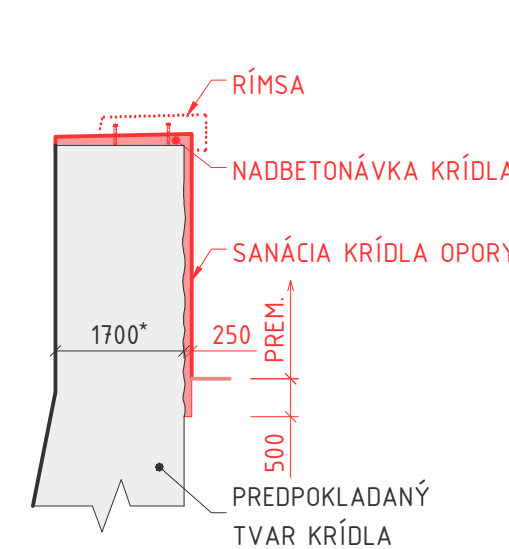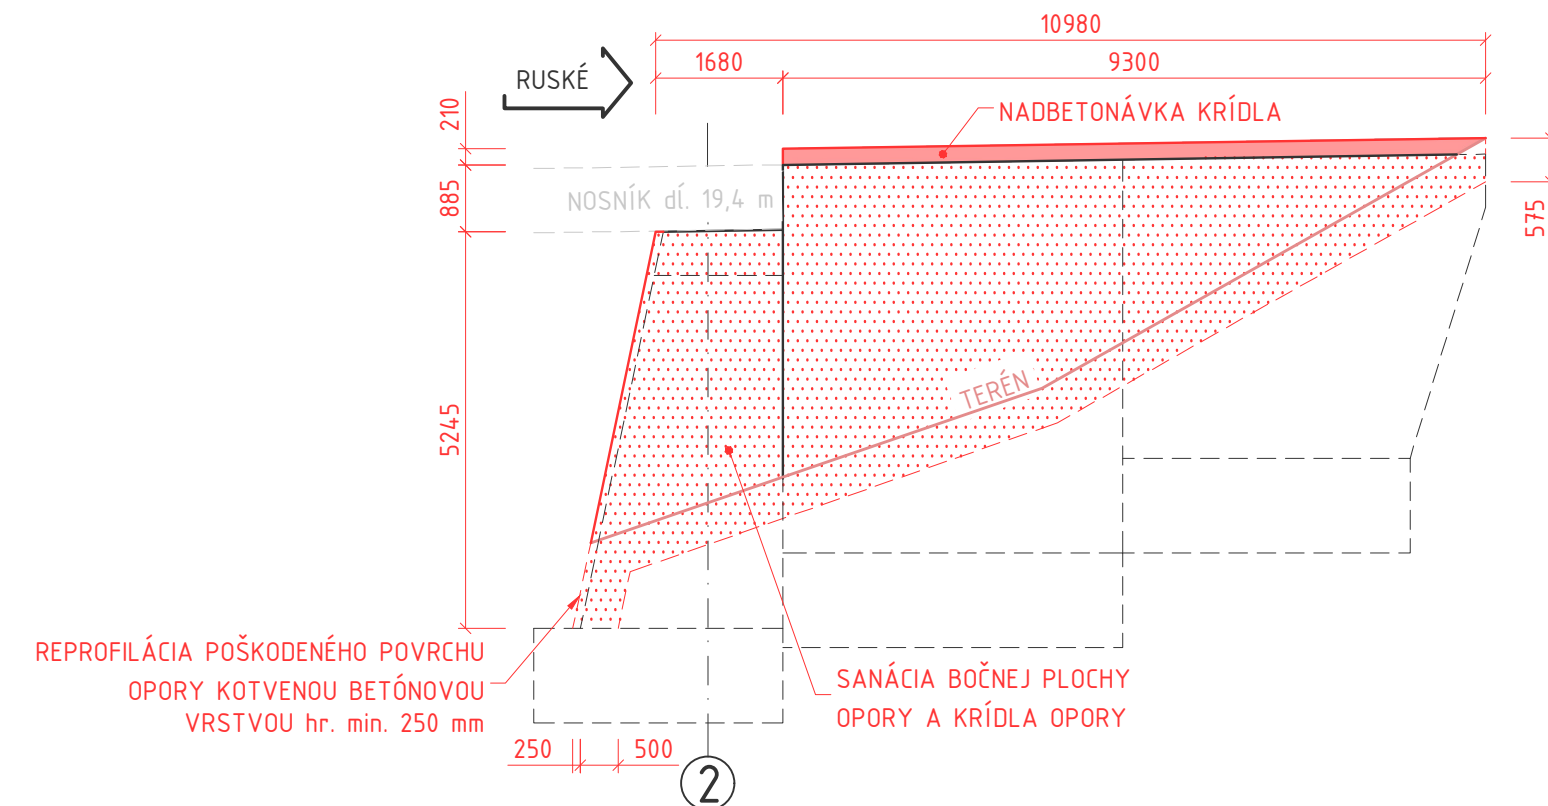

NAVRHOVANÉ BETÓNY (STN EN 206)



DOBETÓNOVANIE POVRCHU KRÍDIEL C30/37 -XC4, XD1, XF2(SK)-CI 0,4-Dmax 16-S3

NADBETÓNAVKA KRÍDIEL C30/37 -XC4,XF2(SK)-Cl 0,4-Dmax 16-S3

(NAVRHOVANÁ VÝSTUŽ (STN EN 10080))

POVRCH OPORY A KRÍDIEL B500B

 SCHÉMA VÝSTUŽE DOBETÓNOVANIA

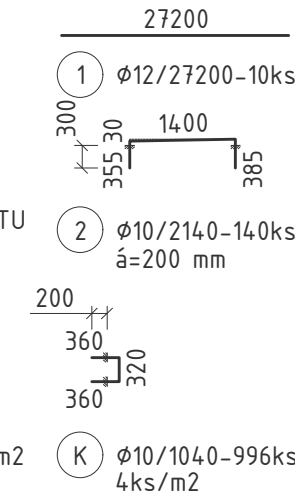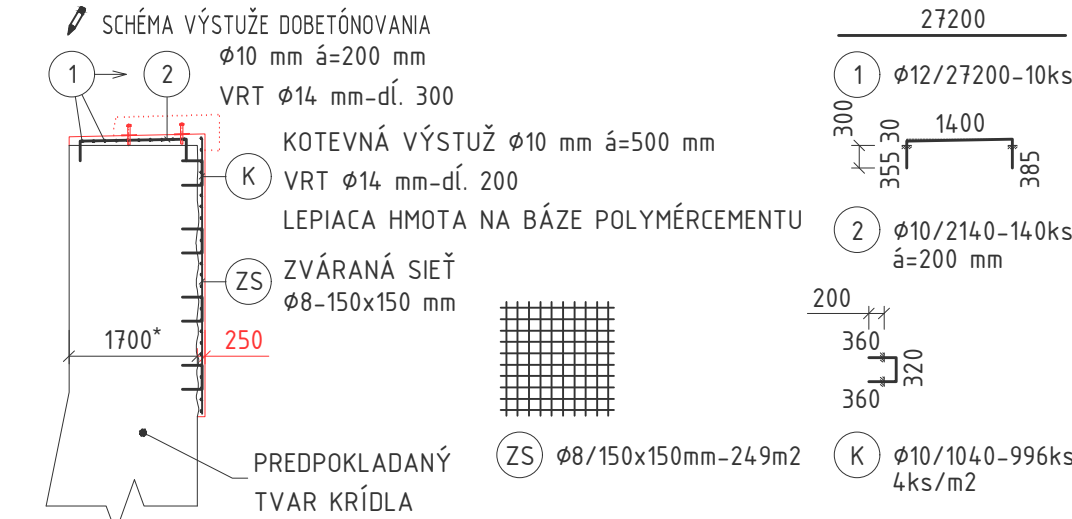

 POZNÁMKY:

- TVAR SPODNEJ STAVBY JE PREDPOKLADANÝ, PREVZATÝ Z PÔVODNÉHO PROJEKTU (KÓTY Z *)
- PRED ZAPOČÍTANÍM BÚRACÍCH PRÁČ JE NUTNÉ PREVERÍŤ PRÍTOČNOSŤ INŽINIERSKÝCH SIETI, KTORÉ NEBOLI ZISTENÉ VYKONANÝMI PRIESKUMAMI
- PRI BÚRACÍCH PRÁČACH JE NUTNÉ POSTUPOVAŤ TAK, ABY NEDOŠLO K POŠKODENIU OKOLIA MOSTA A ZÁROVEŇ JE POTREBNÉ ZABRÁNIŤ PADANIU VYBÚRANÉHO MATERIÁLU DO VODNÉHO TOKU
- PRI PRÁČACH NA REKONŠTRUKCII SPODNEJ STAVBY BUDE VODA V TOKU USMERNENÁ HRÁDZKOU
- POSTUP SANÁCIE POVRCHU OPORY A KRÍDIEL:
 - OČISTENIE POVRCHU TLAKOVOU VODOU
 - VŔTANIE OTVOROV PRE VÝSTUŽ
 - OSADENIE VÝSTUŽE
 - DEBNENIE A BETONÁŽ
 - OCHRANNÝ A ZJEDOCUJÚCI NÁTER
- VÝKAZ MATERIÁLU
 - PREDPOKLADANÁ PLOCHA SANÁCIE POVRCHU OPORY A KRÍDIEL.....249 m2
 - PREDPOKLADANÁ HMOTNOSŤ BETONÁRSKEJ VÝSTUŽE SANÁCIE OPÔR.....5 t
 - PREDPOKLADANÁ HMOTNOSŤ BETONÁRSKEJ VÝSTUŽE NADBETONÁVKY.....2 t

 KRYTIE VÝSTUŽE RÍMS:

HORNÝ POVRCH: 55 mm

 LEGENDA:




- | | |
|---|-------------------|
| L | KOLMÁ VZDIALENOSŤ |
| L | ŠIKMÁ VZDIALENOSŤ |




PREŠOVSKÝ
SAMOSPRÁVNÝ
KRAJ

Sucha

205-00

 <p>DOPRAVOVPROJEKT, a.s. Divízia Prešov Jarková 28, Prešov 080 01</p>	Projektant: DOPRAVOVPROJEKT, a.s.		Pečiatka
	Číslo zákazky: 9165-00	Čís. archívu: 1 560	
	Riadiťel' divízie Prešov	ING. D. SKUBAN	Podpis 
	Hl. inž. projektu	ING. R. CHRISTAKOV	Podpis 

VYPRACOVANÉ BČ. J. TOMEČKO KONTROLOVANÉ ING. J. KOPČÁK OBJEDNÁVATEĽ		ZODP. PROJEKTANT ING. V. SUCHÁR SÚRADNÝ SYSTÉM: VÝŠKOVÝ SYSTÉM: S-JTSK TŘIEDA PRESNOSTI: 3		HL. INŽ. PROJEKTU ING. R. CHRISTAKOV ETAPA: 1		ZHOTOVITEĽ  DOPRAVOVÝ PROJEKT, a.s. Divízia Prešov Jarková 28, Prešov 080 01	
Prešovský samosprávny kraj, Námestie mieru 2, 080 01 Prešov							
KRAJ Prešovský		OKRES Snina					
STAVBA Dobudovanie cykloinfraštruktúry Poloniny trail, 2. etapa 1. Etapa: "Starina – bývalá obec Ruské" OBJEKT: SO 205-00 Rekonštrukcia mosta cez rieku Cirocha v km 10,578							
PRÍLOHA Výkres sanáče spodnej stavby							
Číslo zákazky Stupeň Dátum Formát Mierka						9165-00 Ohlásenie Sú 08.2021 5xA4 1:100	
ČÍSLO PRÍLOHY 205-00.06						SÚPRAVA	