




PREŠOVSKÝ
SAMOSPRÁVNÝ
KRAJ


PRÍEČNY REZ

1:100


I. ETAPA REKONŠTRUKCIE MOSTNÉHO ZVRŠKU

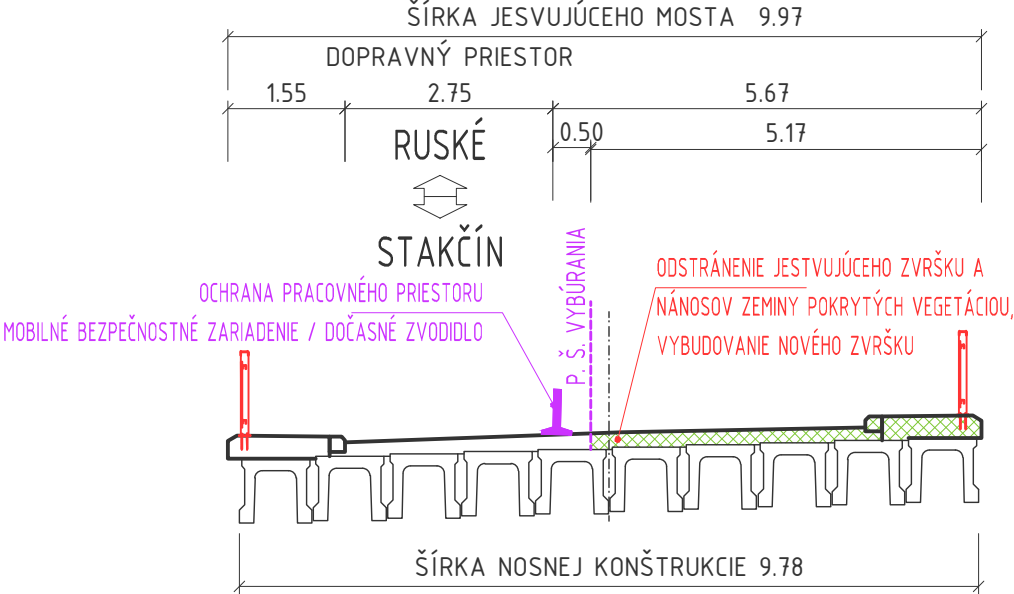


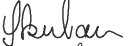
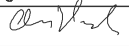
II. ETAPA REKONŠTRUKCIE MOSTNÉHO ZVRŠKU

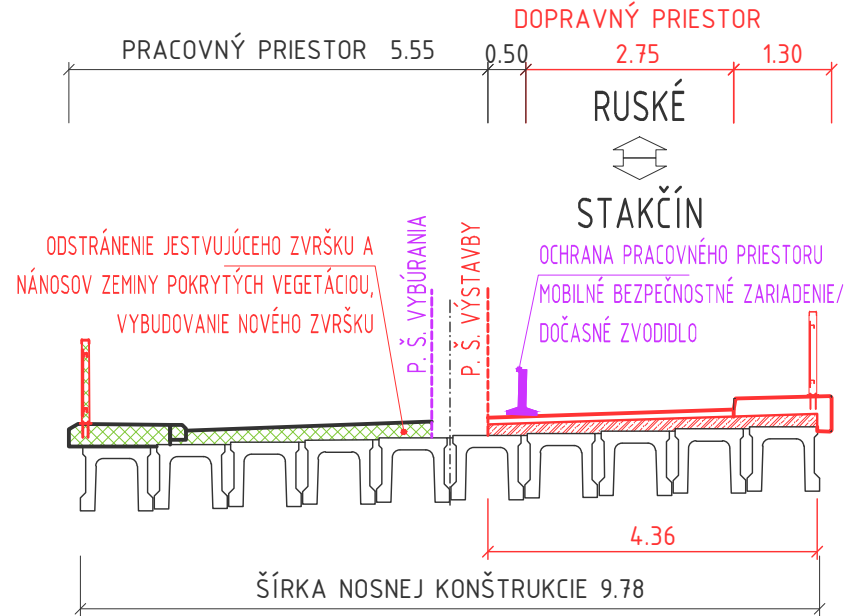



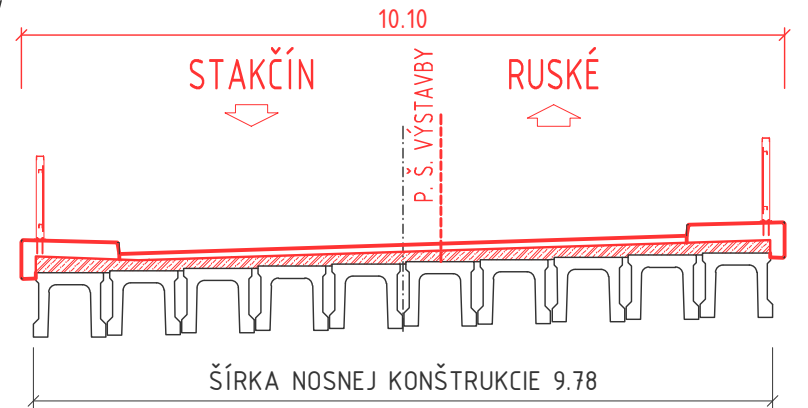


NOVÝ STAV



Suchaž

 DOPRAVOPROJEKT, a.s. Divízia Prešov Jarková 28, Prešov 080 01	Projektant: DOPRAVOPROJEKT, a.s.		Pečiatka	
	Číslo zákazky: 9165-00	Čís. archívne: 1 560		
	Riaditeľ divízie Prešov	ING. D. SKUBAN	Podpis	
	Hl. inž. projektu	ING. R. CHRISTAKOV	Podpis	

207-00

VYPRACOVAL ING. P. DUDA 		ZODP. PROJEKTANT ING. V. SUCHÁR 		HL. INŽ. PROJEKTU ING. R. CHRISTAKOV 		<div>ZHOTOVITEL</div> <div></div> <div>DOPRAVOPROJEKT, a.s. Divízia Prešov Jarková 28, Prešov 080 01</div>	
KONTROLOVAL ING. J. KOPČÁK 		SÚRADNICOVÝ SYSTÉM: S-JTSK VÝŠKOVÝ SYSTÉM: Bpv TRIEDA PRESNOSTI: 3		ETAPA: 1			
OBJEDNÁVATEĽ Prešovský samosprávny kraj, Námestie mieru 2, 080 01 Prešov							
KRAJ Prešovský		OKRES Snina					
STAVBA Dobudovanie cykloinfraštruktúry Poloniny trail, 2. etapa 1. Etapa: "Starina – bývalá obec Ruské"						Číslo zákazky 9165-00	
OBJEKT: SO 207-00 Rekonštrukcia mosta cez rieku Cirocha v km 14,246						Stupeň Ohlásenie SÚaUP	
						Dátum 08.2021	
						Formát 2xA4	
						Mierka 1:100	
PRÍLOHA Schéma postupu výstavby						ČÍSLO PRÍLOHY 207-00.04	
						SÚPRAVA	