

Názov ulice a druh povrchu
Číslo kanál. okrsku
Dĺžka úseku [m]
Číslo šachty

Smerové pomery

ZBERAČ

CA-2

M=1:1000/100

km 0.000 - 0.503

Hĺbka výkopu [m]

Kóta dna zberača [m.n.m]

Kóta terénu [m.n.m]

POROVNÁVACIA ROVINA

Staničenie [km]






Sklon [o/oo] - dĺžka [m]

Profil [m] - dĺžka [m] - materiál

Kapacitný prietok [l/s]-rýchlosť [m/s]

Návrhový prietok [l/s]-rýchlosť [m/s]

asfaltová cesta - miestna komunikácia								betónová komunikácia				
235	234	233	232	231	230	229	228	227	226	225	224	
5.9	4.2	5.0	5.0	5.0	5.0	16.78	5.0	5.0	5.0	3.8	5.0	
Š2	Š35	Š36	Š37	Š38	Š39	Š40	Š41	Š42	Š43	Š44	Š45	Š46

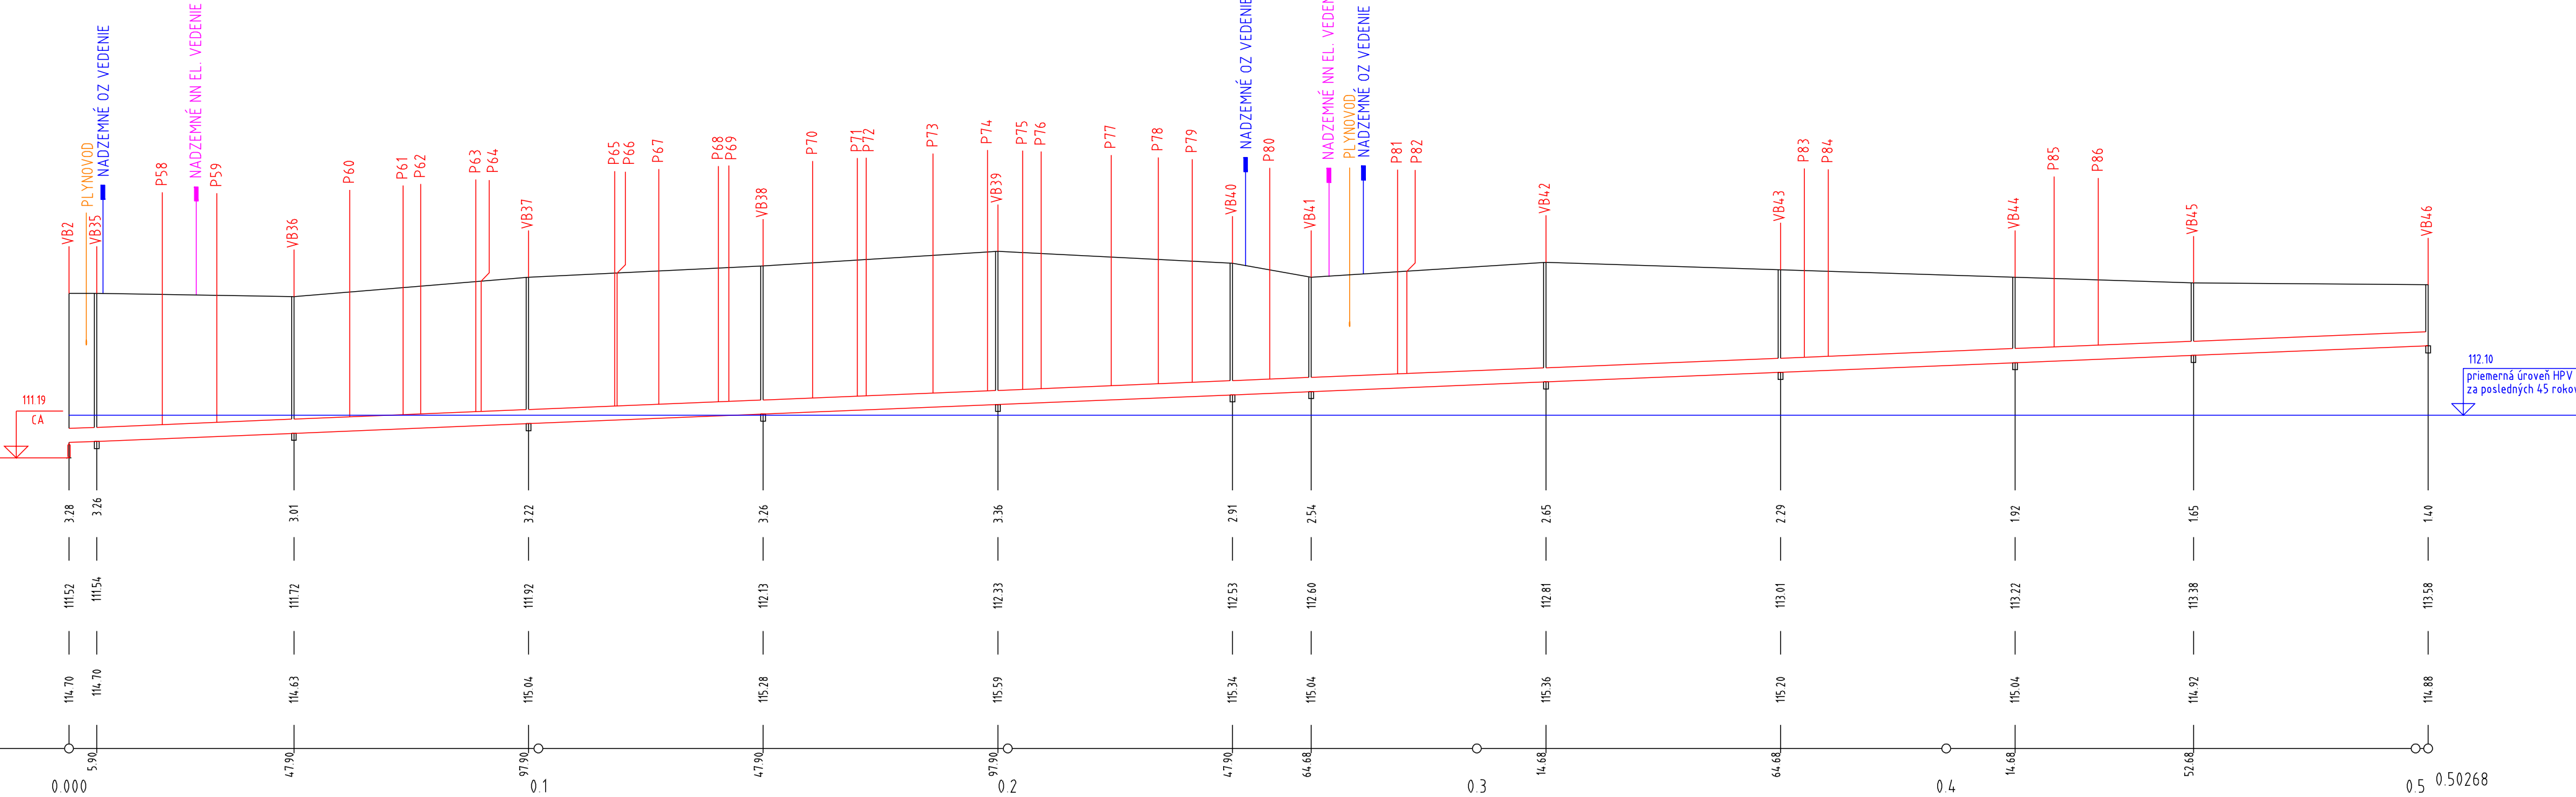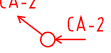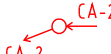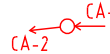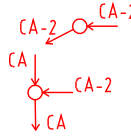

5/40 ZBERAČ "CA-2"

ČÍSLO ZMLUVY	ČÍSLO PRÍLOHY	Č. VÝKRESU
1106423	E13	5/40