

hášov ulice a druh povrchu

išlo kanal. okrsku

hlíčka úseku [m]

islo sachty

Primerové pomery




ZBERAČ

CB-1

M=1:1000/100

km 0.000 - 0.290

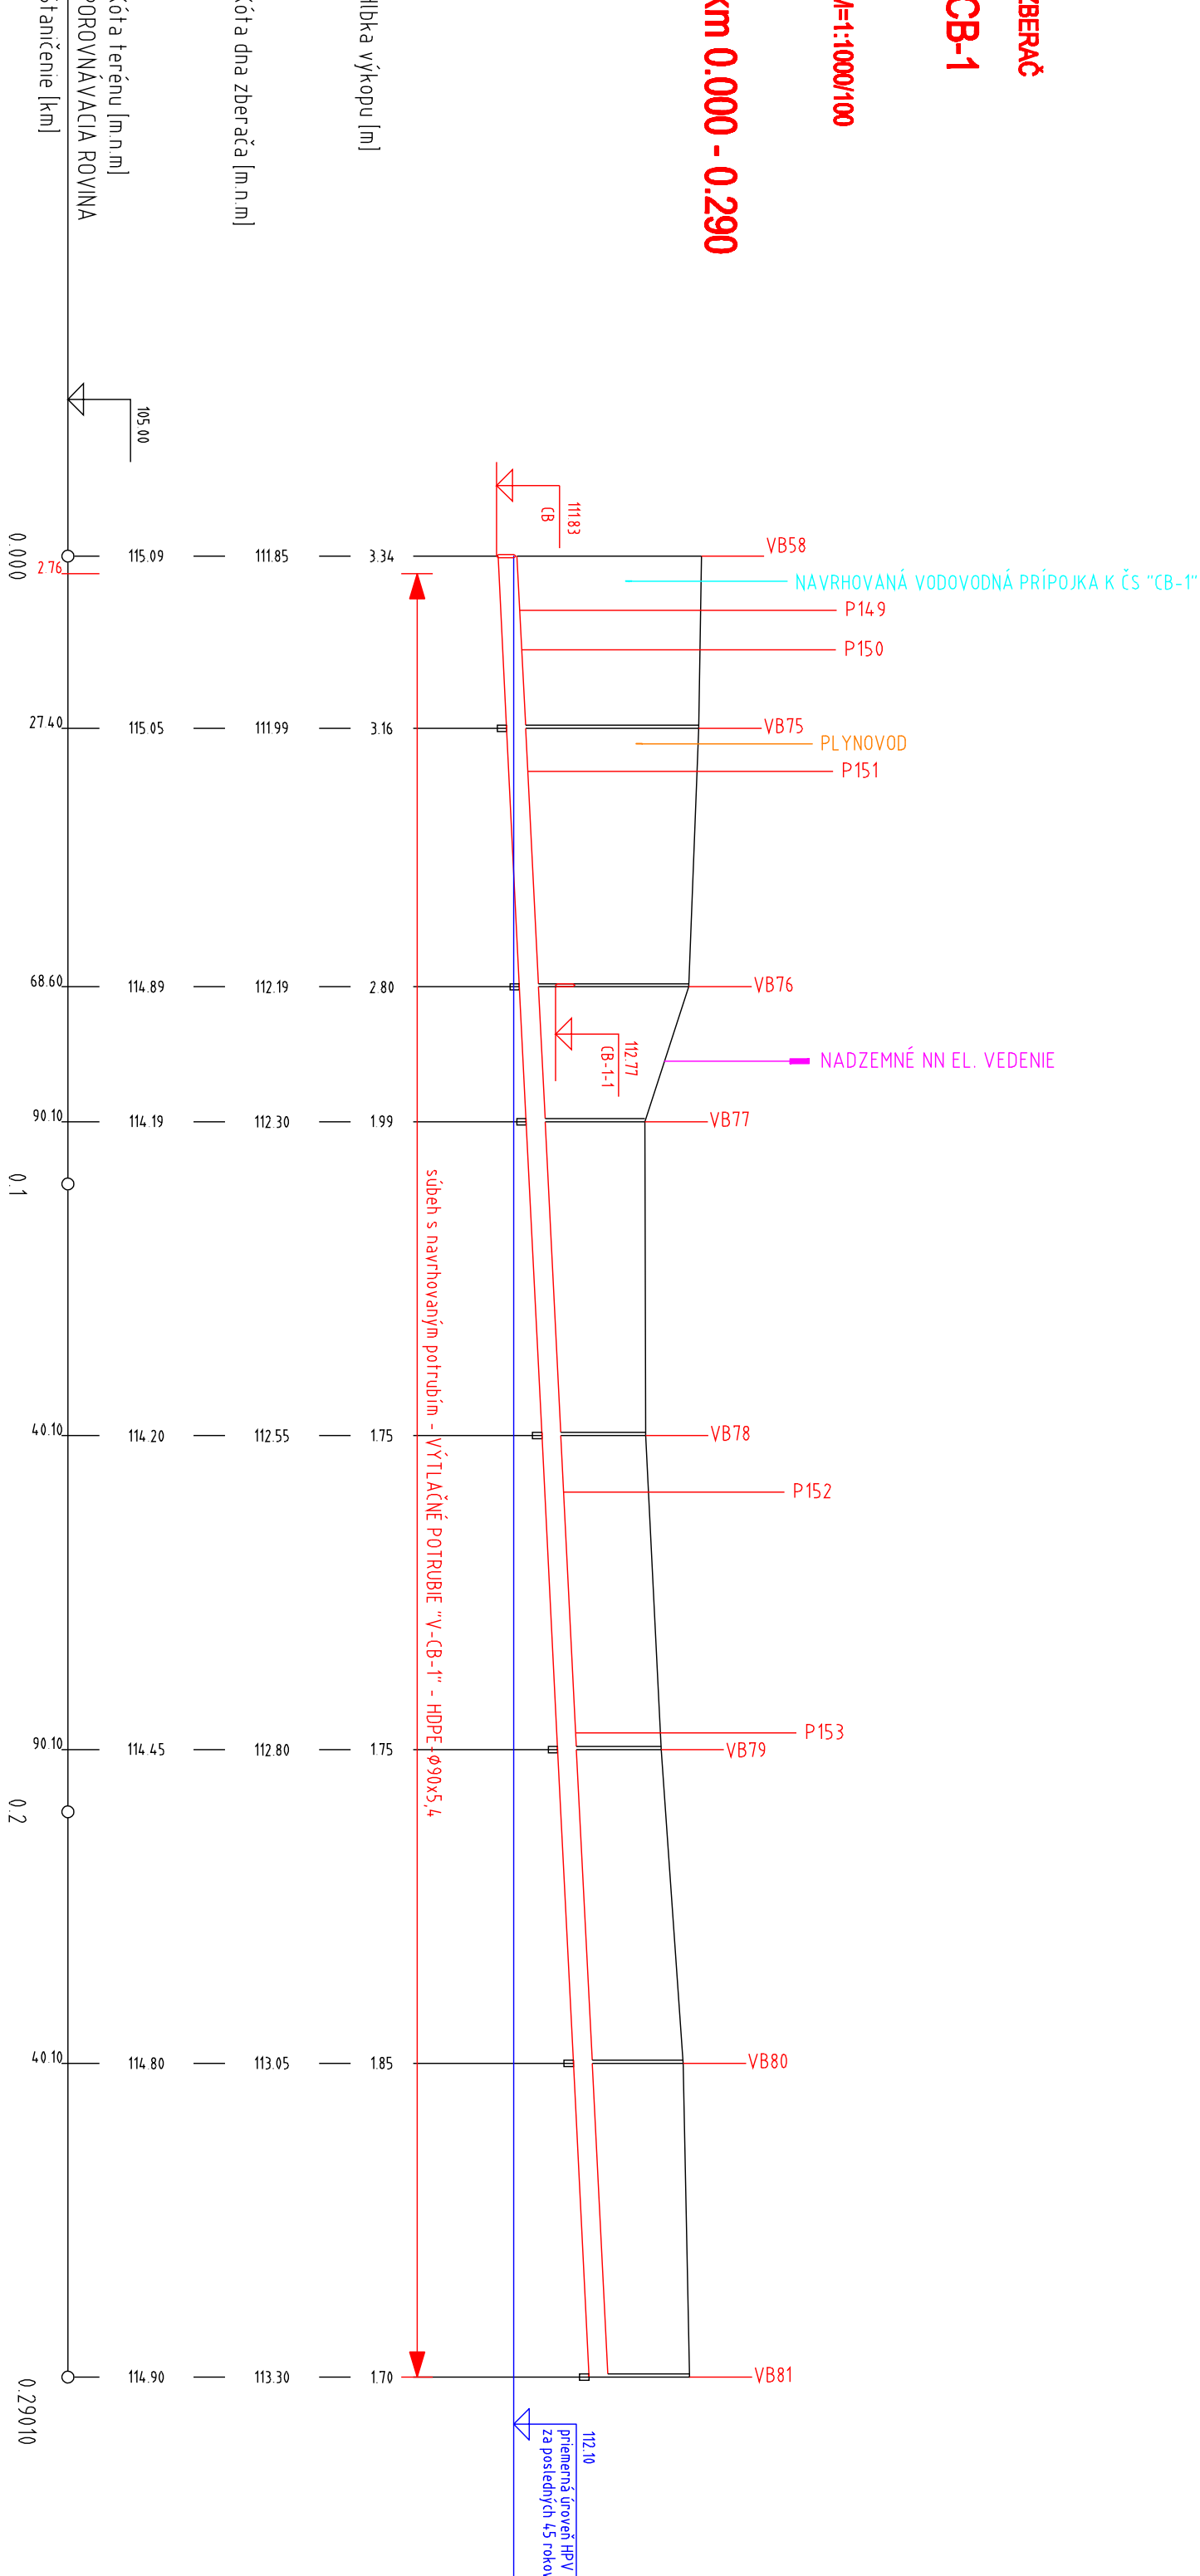

profil [m] - dĺžka [m] - materiál	kapacitný prietok [l/s] - rýchlosť [m/s]	kapacitný prietok [l/s] - rýchlosť [m/s]	kapacitný prietok [l/s] - rýchlosť [m/s]	kapacitný prietok [l/s] - rýchlosť [m/s]	kapacitný prietok [l/s] - rýchlosť [m/s]	kapacitný prietok [l/s] - rýchlosť [m/s]
5-290 1	0.3-290 1-PP retrovaný	62.2-0.88	0.4-0.23	0.3-0.20	0.1-0.16	
10-0.31	0.9-0.31	0.6-0.26				

8/40 ZBERAČ "CB-1"

ČÍSLO ZMLUVY	ČÍSLO PRÍLOHY	Č. VÝKRESU
1106423	E13.	8/40