



Názov ulice a druh povrchu
Číslo kanál. okrsku
Dĺžka úseku [m]
Číslo šachty
Smerové pomery

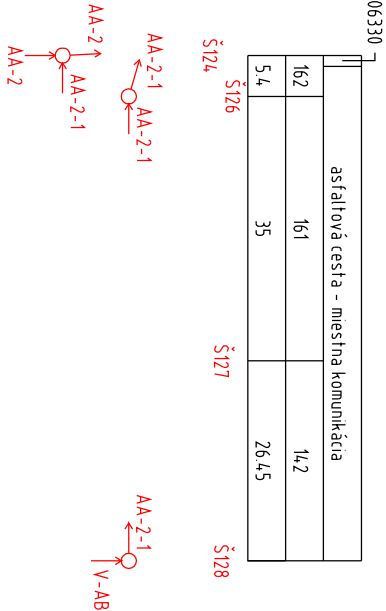

ZBERAČ
AA-2-1

M=1:1000/100

km 0.000 - 0.067

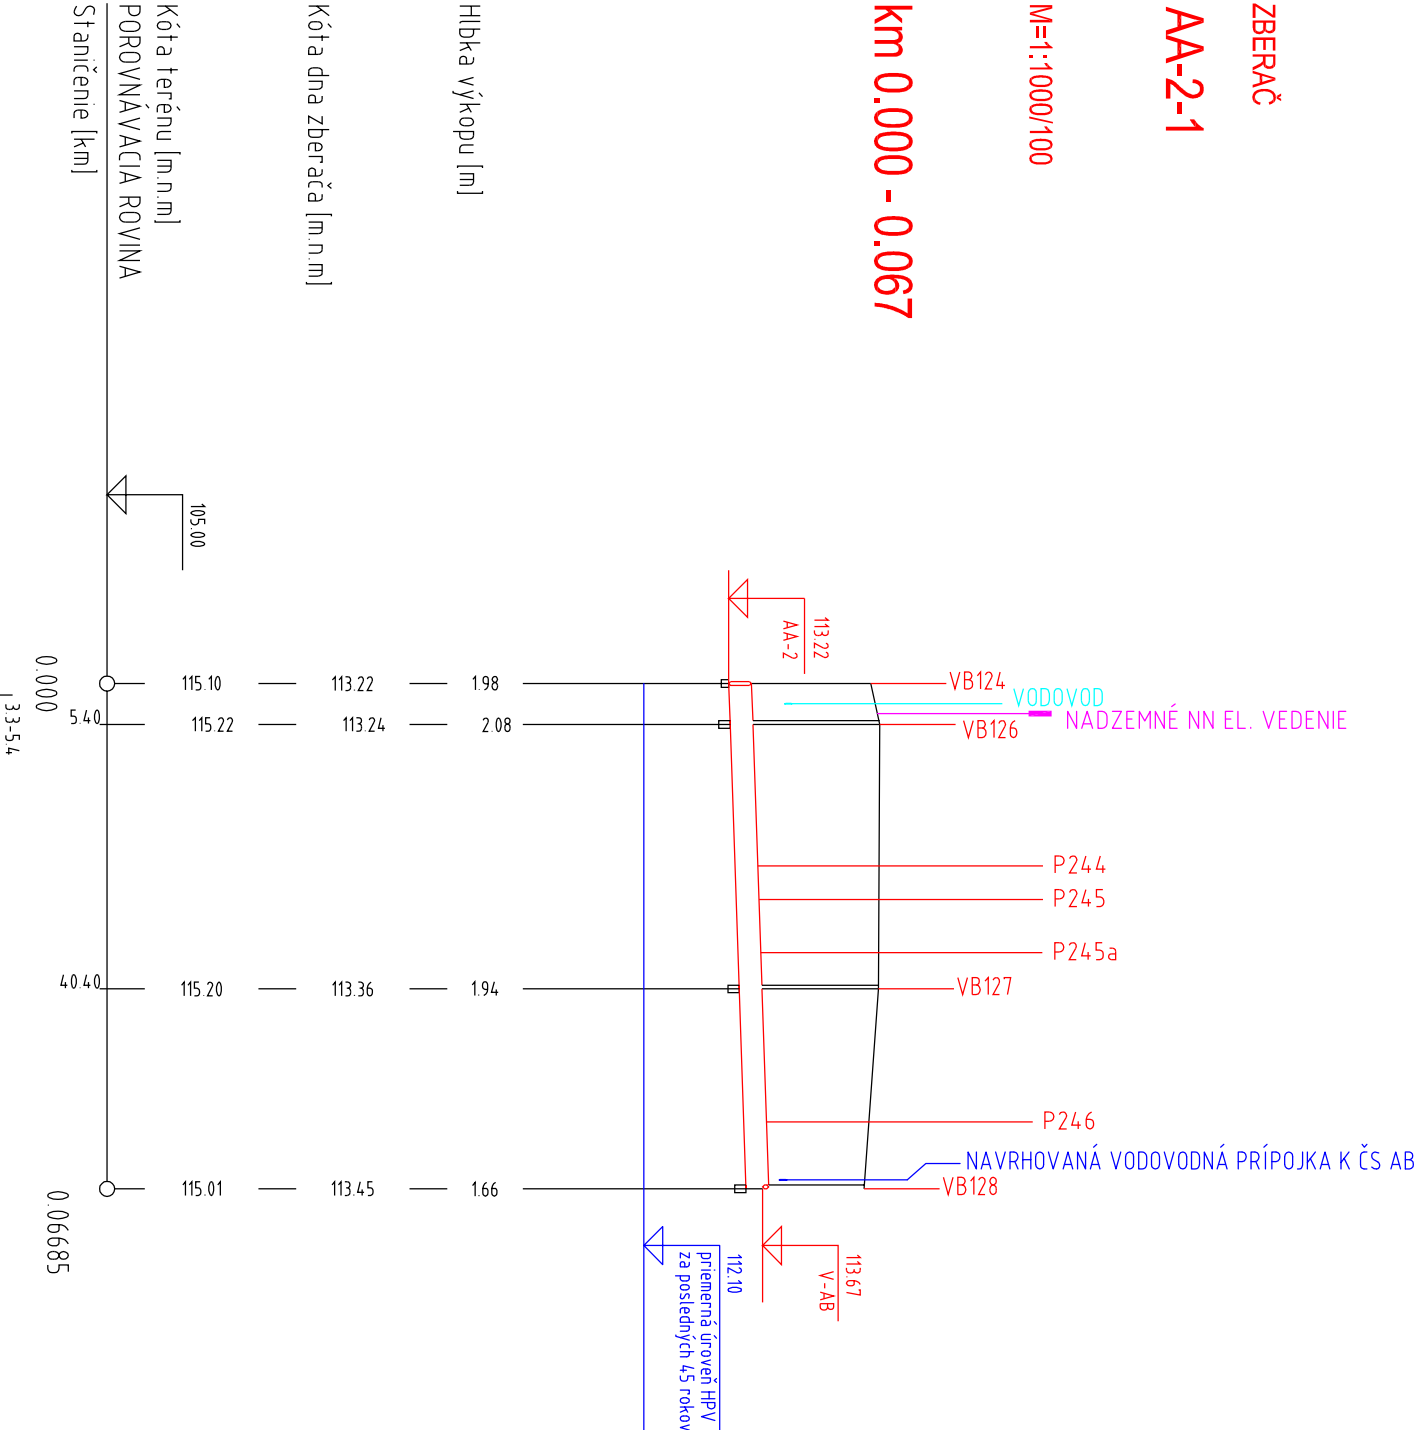

14/40 ZBERAČ "AA-2-1"

ČÍSLO ZMLUVY	ČÍSLO PRÍLOHY	Č VÝKRESU
1106423	E1.3.	14/40