

Názov ulice a druh povrchu
Číslo kanál. okrsku
Dĺžka úseku [m]
Číslo šachty

asfaltová cesta - mestná komunikácia			
asfaltová cesta č III/06330			
77	76	75	74
40	50	44	40

Šmerové pomery


Š171

Š176

Š177

Š178

Š179

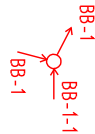

ZBERAČ

BB-1-1

M=1:1000/100

km 0.000 - 0.174


Hĺbka výkopu [m]

Kóta dna zberača [m n.m.]

Kóta terénu [m n.m.]

POROVNÁVACIA ROVINA

Staničenie [km]

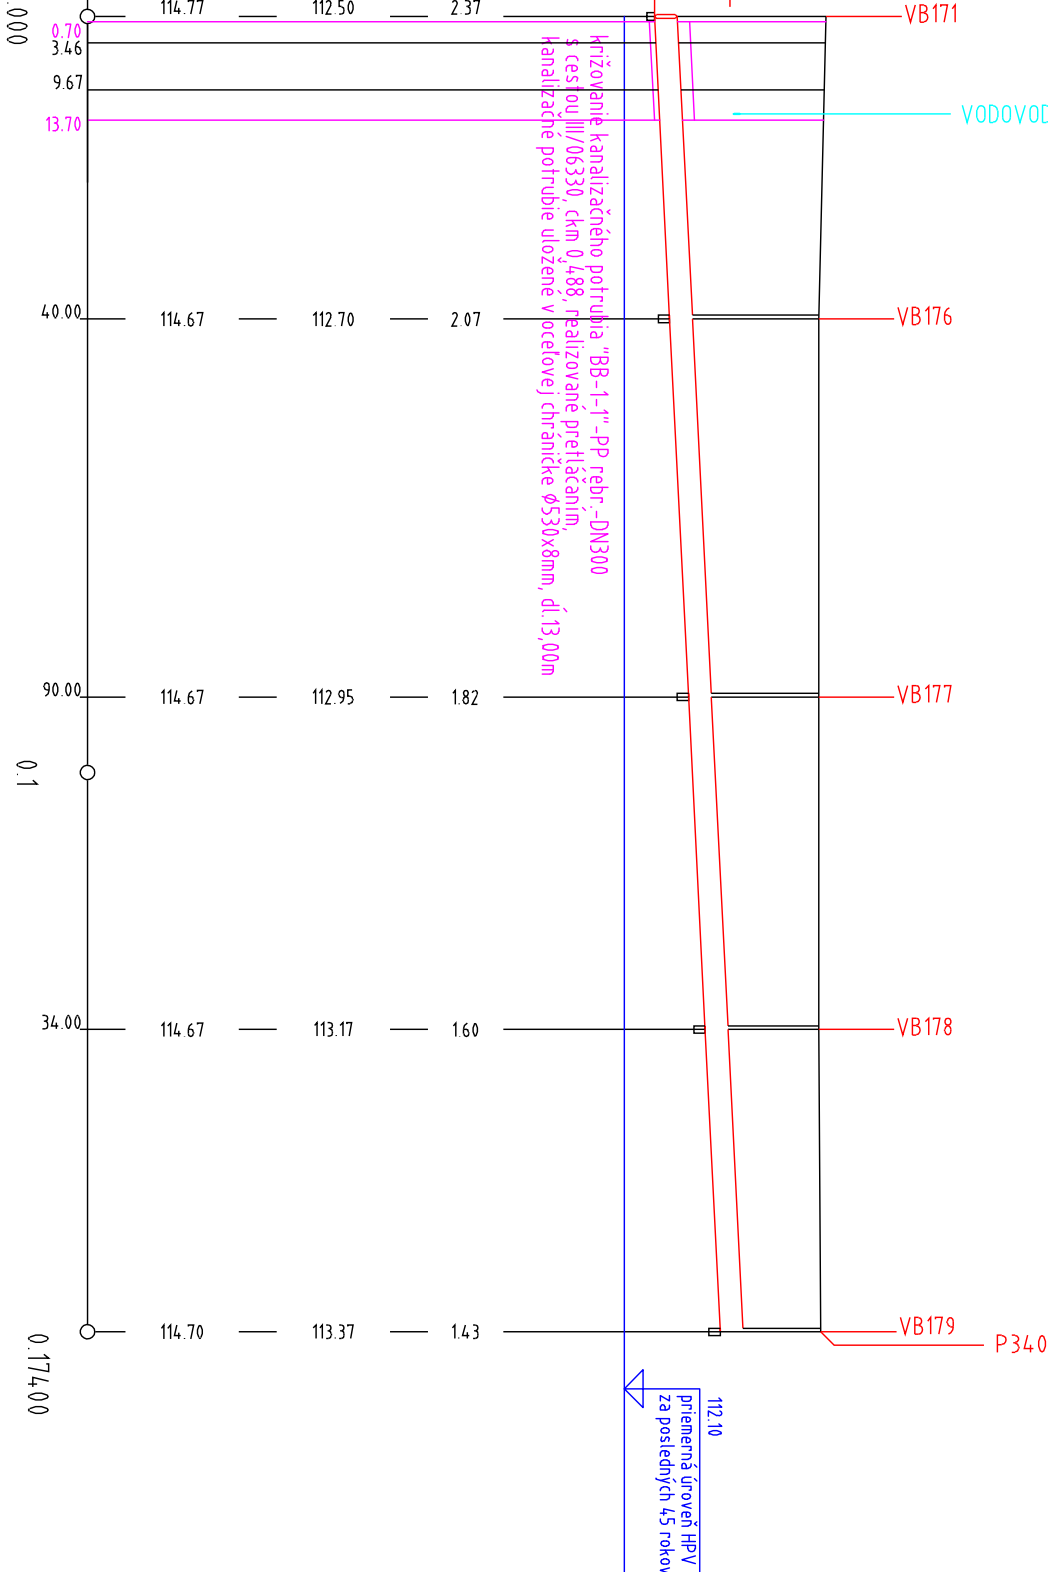

Sklon [o/oo] - dĺžka [m]

Profil [m] - dĺžka [m] - materiál

Kapacitný prietok [l/s] - rýchlosť [m/s]

Návrhový prietok [l/s] - rýchlosť [m/s]

5-174			
0.3-174-PP rebrovaný			
62.2-0.88			
0.5-0.25	0.4-0.22	0.2-0.19	0.1-0.15

22/40 ZBERAČ "BB-1-1"

ČÍSLO ZMLUVY	ČÍSLO PRÍLOHY	Č VÝKRESU
1106423	E13	22/40