Názov ulice a druh povrchu
Číslo kanal. okrsku
Dĺžka úseku [m]
Číslo šachty
Smerové pomery

ZBERAČ

BB-2-1

M=1:1000/100

km 0.000 - 0.227

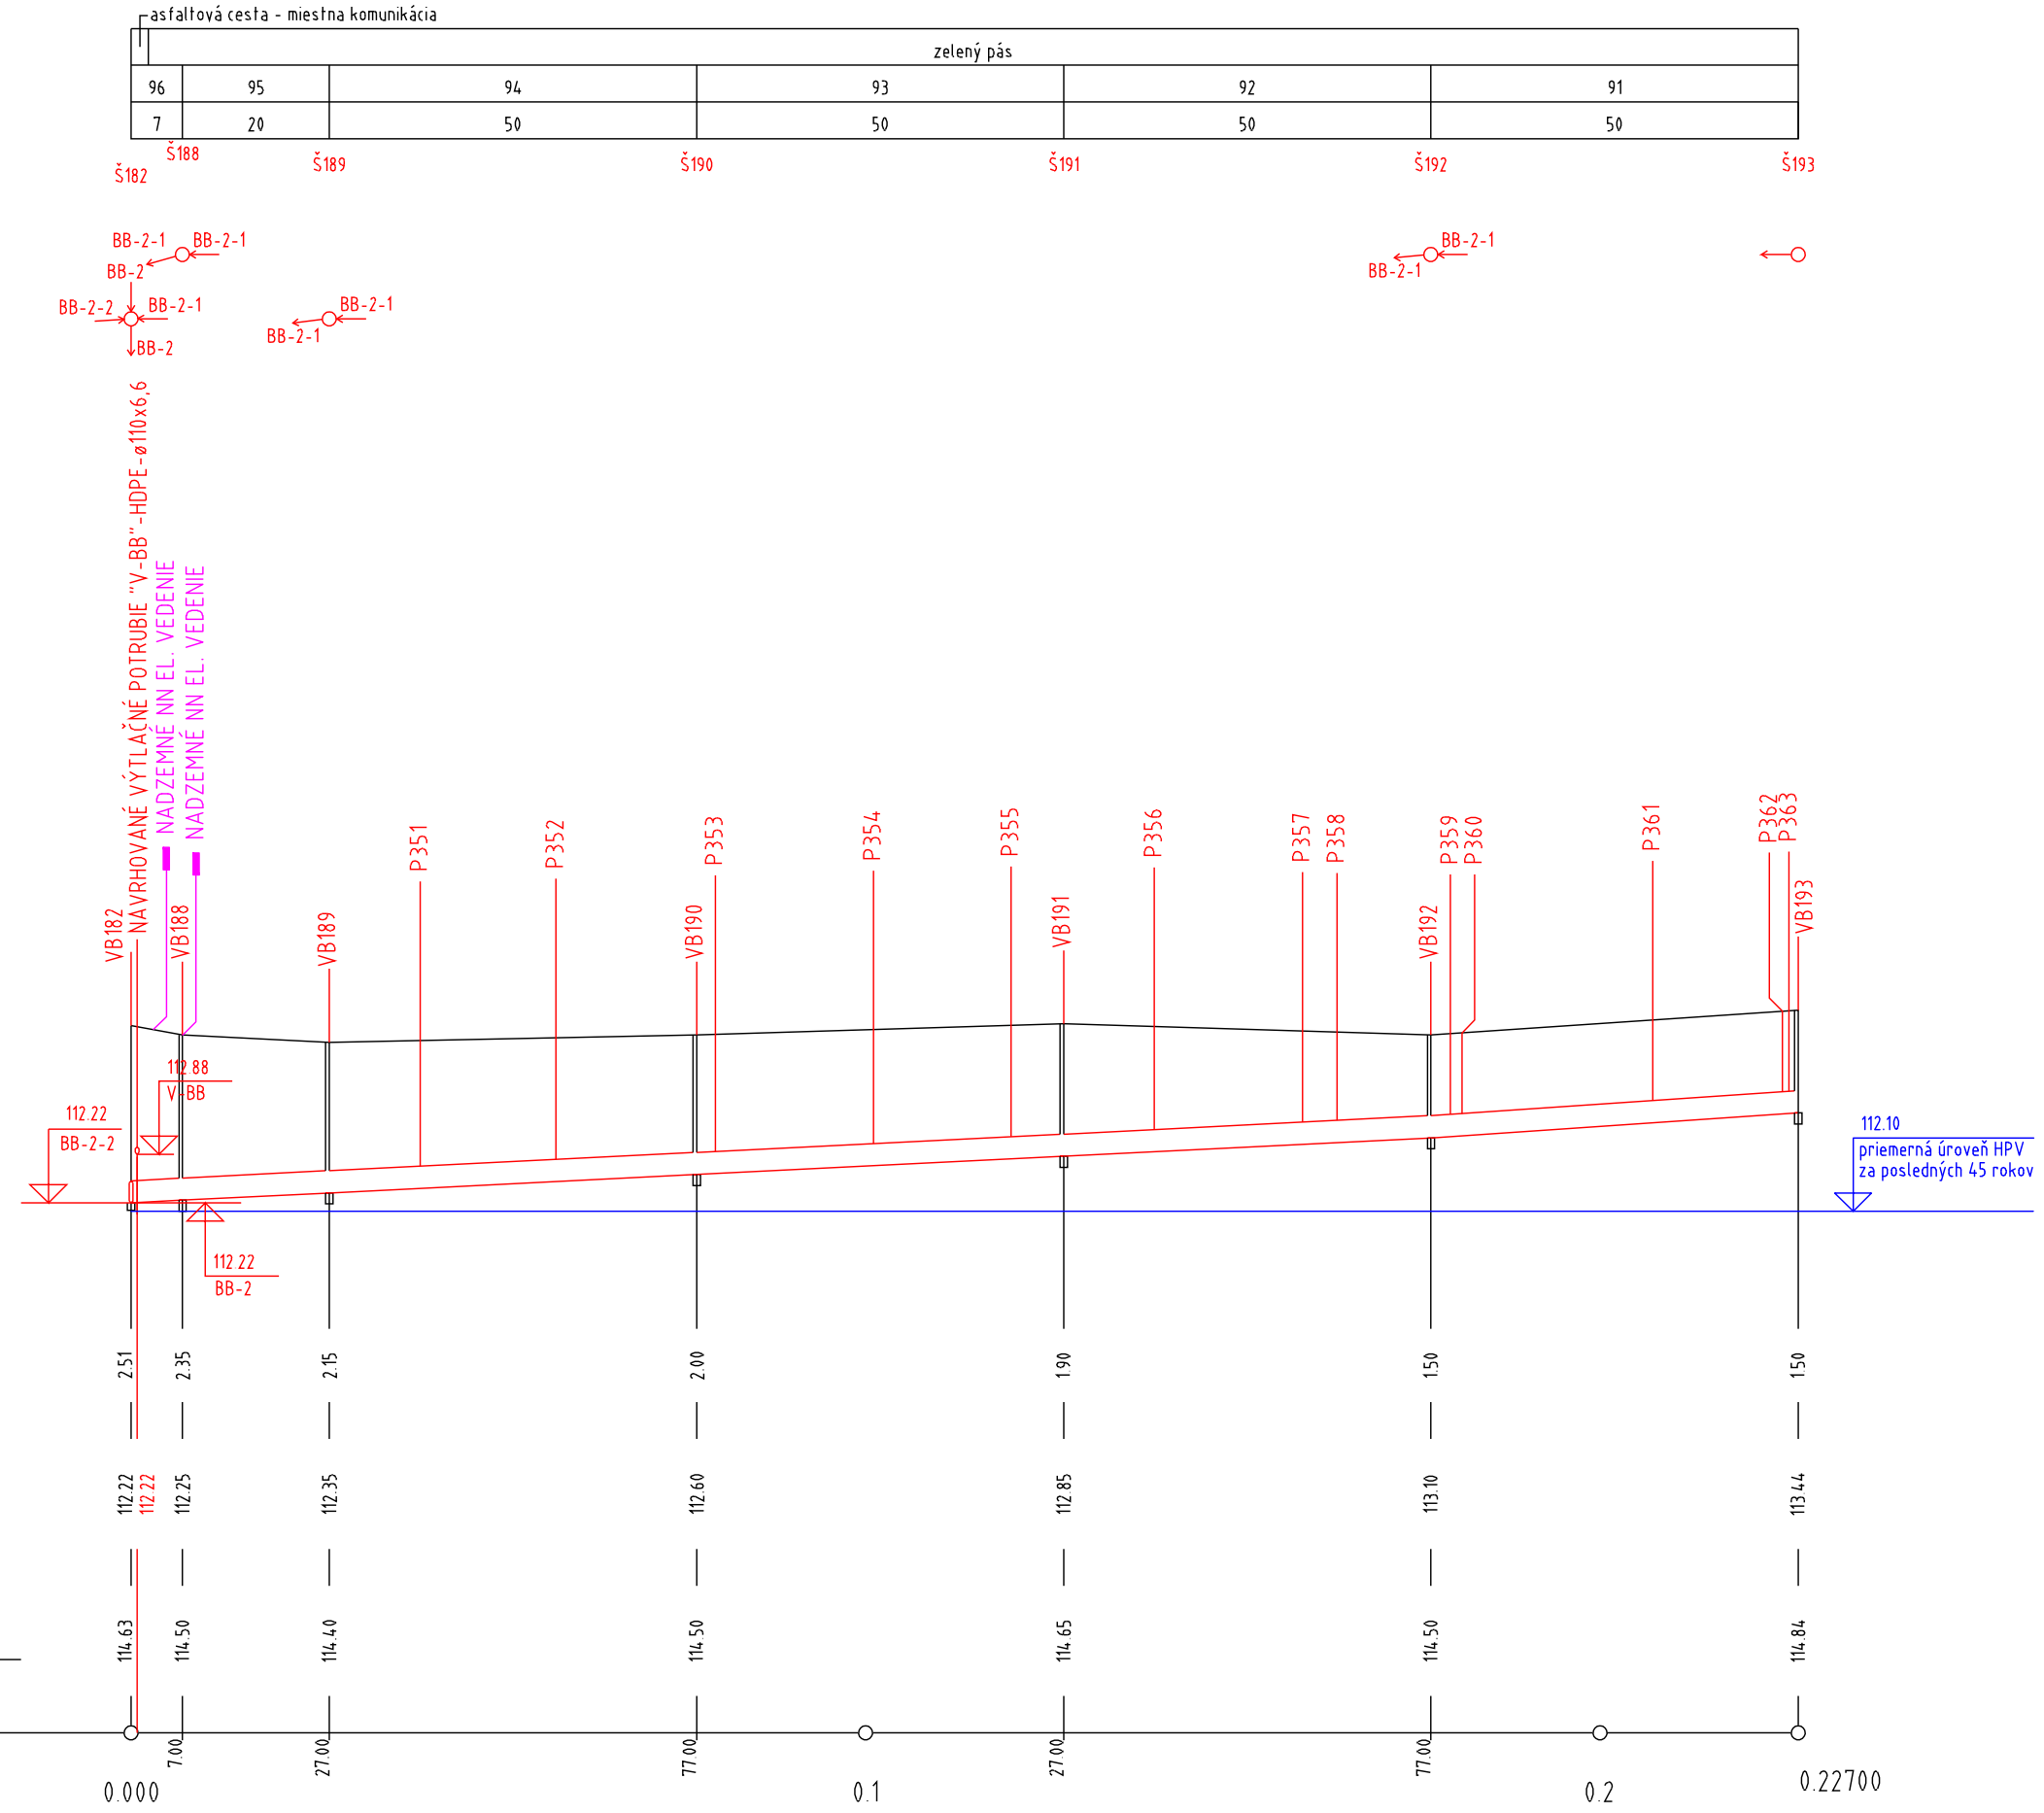

Sklon [o/oo] - dĺžka [m]	5-177			6.8-50
Profil [m] - dĺžka [m] - materiál	0.3-227-PP rebrovaný			
Kapacitný prietok [l/s]-rýchlosť [m/s]	62.2-0.88			72.5-1.02
Návrhový prietok [l/s]-rýchlosť [m/s]	0.6-0.26	0.4-0.23	0.3-0.20	0.1-0.18

24/40 ZBERAČ "BB-2-1"

ČÍSLO ZMLUVY	ČÍSLO PRÍLOHY	Č. VÝKRESU
1106423	E1.3	24/40