

Názov ulice a druh povrchu

Číslo kanal. okrsku

Ďĺžka úseku [m]

Lislo sachty

Šmerové pomery




ZBERAČ

BB-2-2

M=1:1000/100

km 0.000 - 0.155

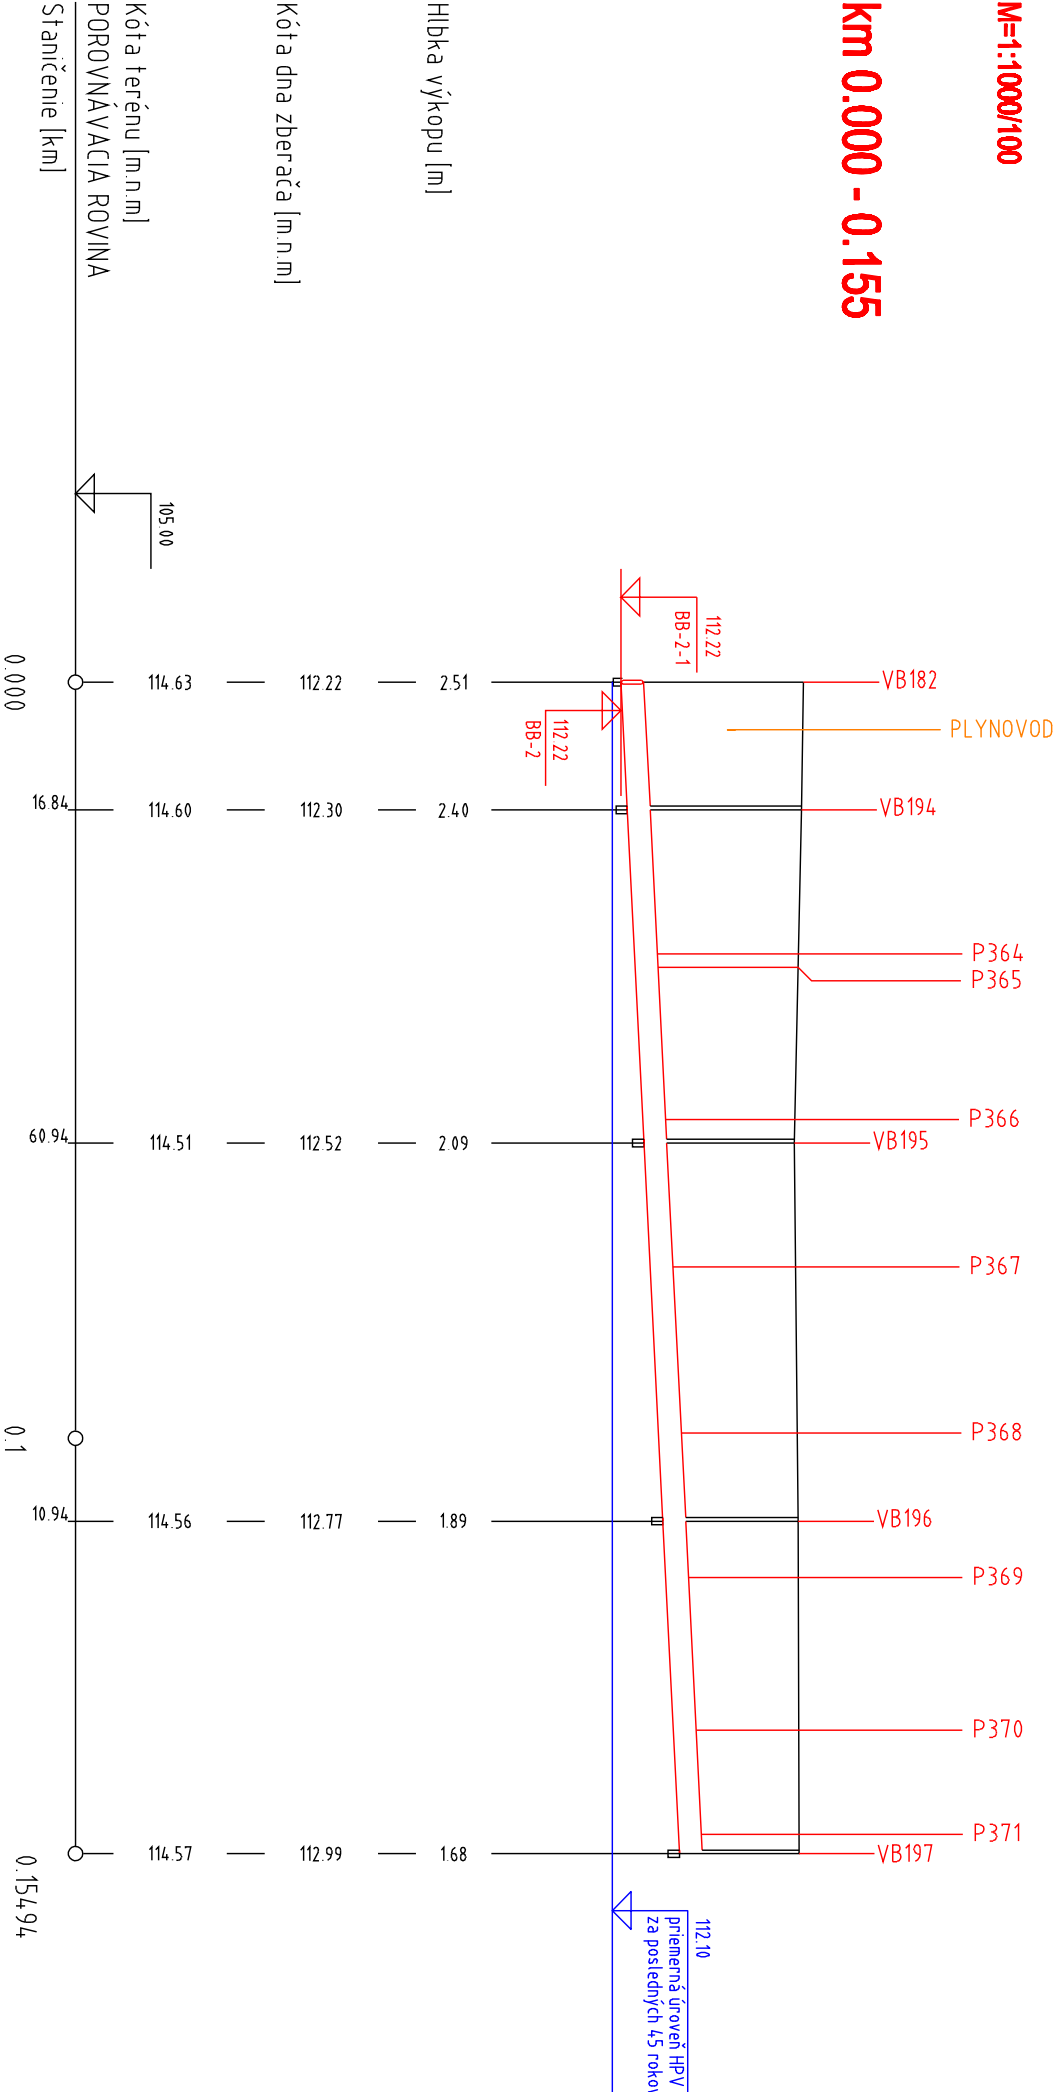

112.10 priemerňá úroveň HPV za posledných 45 rokov

25/40 ZBERAČ "BB-2-2"

ČÍSLO ZMLUVY	ČÍSLO PRÍLOHY	Č. VÝKRESU
1106423	E13.	25/40