

Názov ulice a druh povrchu
Číslo kanal. okrsku
Dĺžka úseku [m]
Číslo šachty

Smerové pomery

asfaltová cesta - miestna komunikácia						
24	23	22	21	20	19	18
50	50	50	50	50	50	50

Š222

Š237

Š238


Š239

Š240

Š241

Š242

Š243

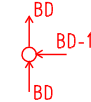

SPLAŠKOVÁ
KANALIZÁCIA
OBCE OHRADY
Q_{pd} = 1,7 l/s
Q_{max,h} = 5,2 l/s
VÝTLAČNÉ POTRUBIE

ZBERAČ

BD-1

M=1:1000/100

km 0.000 - 0.350


Hĺbka výkopu [m]

Kóta dna zberača [m.n.m]

Kóta terénu [m.n.m]

POROVNÁVACIA ROVINA

Staničenie [km]

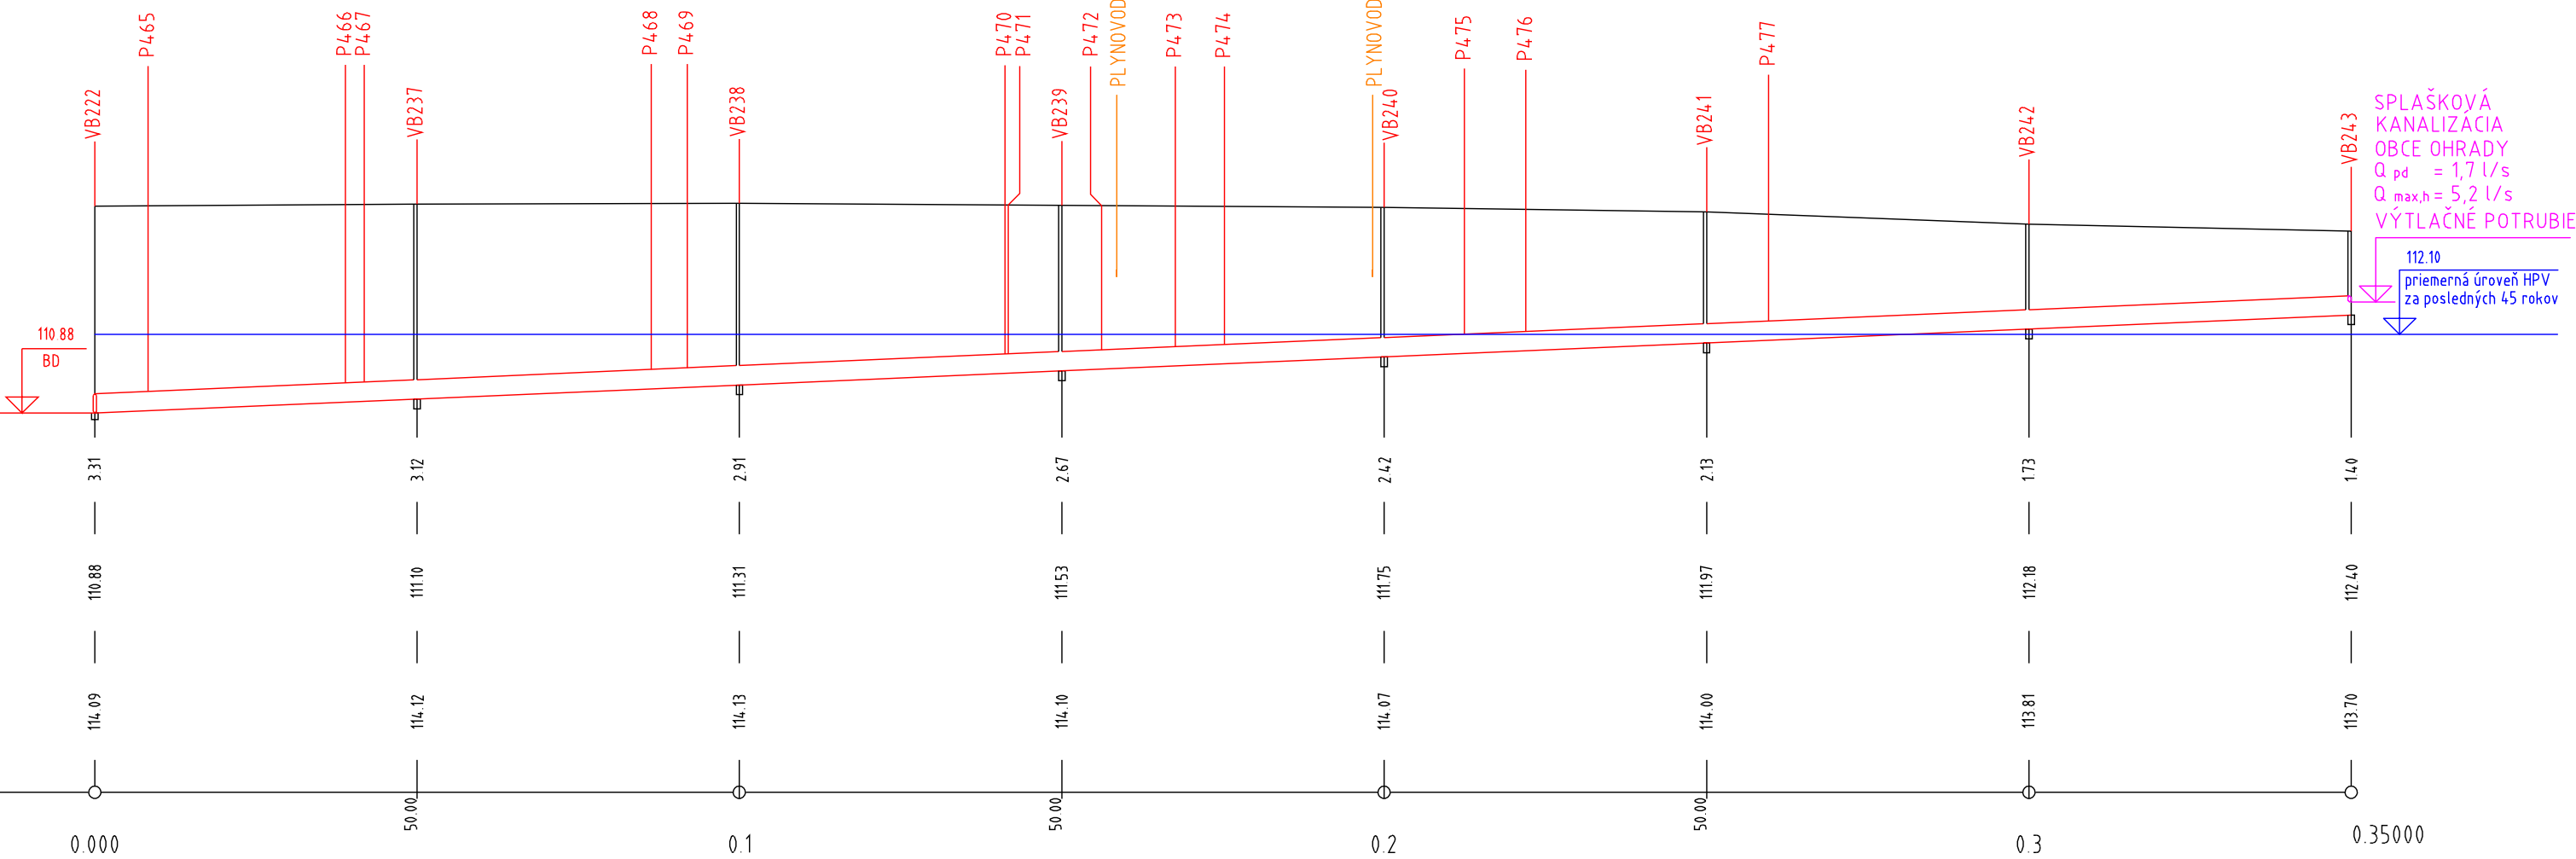

Sklon [o/oo] - dĺžka [m]

Profil [m] - dĺžka [m] - materiál

Kapacitný prietok [l/s]-rýchlosť [m/s]

Návrhový prietok [l/s]-rýchlosť [m/s]

4.3-350						
0.3-350-PP rebrovaný						
57.9-0.82						
11.3-0.65	11.2-0.65	11.1-0.65	11.0-0.65	10.8-0.65	10.7-0.64	10.5-0.64

32/40 ZBERAČ "BD-1"

ČÍSLO ZMLUVY	ČÍSLO PRÍLOHY	Č. VÝKRESU
1106423	E13	32/40