


Názov ulice a druh povrchu
Číslo kanál. okrsku
Dĺžka úseku [m]

asfaltová cesta - miestna komunikácia										zelený pás
36	35	34	33	32	31	30	29	28	27	
24.73	18	35.4	43.02	4.3	50.01	50	49.99	25.2	10.51	

Smerové pomery

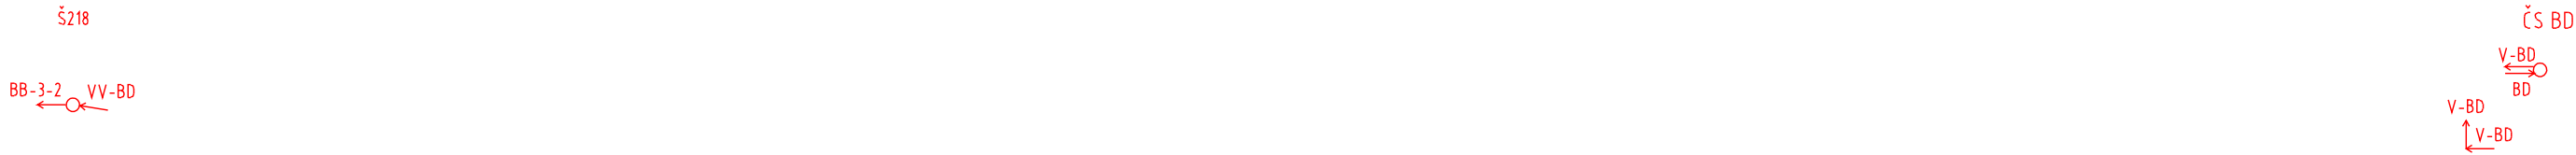

VÝTLAČNÉ POTRUBIE

V-BD

M=1:1000/100

km 0.000 - 0.350

Hĺbka výkopu [m]

Kóta dna potrubia [m.n.m]

Kóta terénu [m.n.m]

POROVNÁVACIA ROVINA

Staničenie [km]

Sklon [o/oo] - dĺžka [m]

Profil [mm] - dĺžka [m] - materiál

6.2-42.73	5.6-171.43	3-135.70
ø90x5,4-34.9.86-HDPE		

40/40 VÝTLAČNÉ POTRUBIE "V-BD"

ČÍSLO ZMLUVY	ČÍSLO PRÍLOHY	Č. VÝKRESU
1106423	E1.3.	40/40