



Zodp. projektant: Chief designer of the project:		Vypracoval: Designer:		Vedúci organizácie: Director:				
ING. HOLLÝ		ING. LACZOVÁ <i>Laczova</i>		ING. STANOVSKÝ <i>Stanovsky</i>				
Súbor: File:		Technická kontrola: ING. HOLLÝ Technic control:						
Objednávateľ: Obec Kútniky 929 01 Kútniky č. 686						Formát: Sheet format:		29A4
Názov stavby: Project: KANALIZÁCIA OBCE KÚTNIKY						Dátum: Date:		02/2012
						Stupeň: Project stage:		DSP, DVP
						Č. zmluvy: Number Project:		11 064 23
						Arch. číslo: Archive number:		11 064 23- E1.5
						Mierka : Scale:		Číslo prílohy : Part :
Príloha: Name: VÝKAZ ŠÁCHT								E1.5

Táto dokumentácia je duševným vlastníctvom spoločnosti HYDROTEAM, spol. s r.o. Nesmie byť bez predošlého písomného súhlasu kopírovaná, rozmnožovaná a sprístupnená iným fyzickým alebo právnickým subjektom.


Kanalizačné potrubie		"CA"	"CA"	"CA"	"CA"	"CA"	"CA"	"CA"	"CA"	"CA"	"CA"
Šachta		Š1	Š2	Š3	Š4	Š5	Š6	Š7	Š8	Š9	Š10
uhol lomu kynety (°) - prítok 1		90	180	181	187	184	185	180	178	180	-
uhol lomu kynety (°) - prítok 2		270	270	-	-	-	-	263	-	-	-
uhol lomu kynety (°) - prítok 3		-	-	-	-	-	-	-	-	-	-
uhol lomu kynety (°) - prítok 4		-	-	-	-	-	-	-	-	-	-
Priemer [mm]	prítok DN1	300	300	300	300	300	300	300	300	300	0
	prítok DN2	300	300	0	0	0	0	300	0	0	0
	prítok DN3	0	0	0	0	0	0	0	0	0	0
	odtok DN4	300	300	300	300	300	300	300	300	300	300
	DN5	0	0	0	0	0	0	0	0	0	0
Absolútna kóta [m n.m.]	poklop	114.60	114.70	114.48	114.47	114.52	114.63	114.44	114.31	114.39	114.47
	terén	114.60	114.70	114.48	114.47	114.52	114.63	114.44	114.31	114.39	114.47
	P1	111.08	111.19	111.37	111.55	111.75	112.00	112.24	112.42	112.62	0.00
	P2	111.08	111.52	0.00	0.00	0.00	0.00	112.24	0.00	0.00	0.00
	P3	0.00	0.00	0.00	0.00	0.00	0.00	0.00	0.00	0.00	0.00
	Odtok	111.08	111.19	111.37	111.55	111.75	112.00	112.24	112.42	112.62	112.83
	výkop	110.83	110.94	111.12	111.30	111.50	111.75	111.99	112.17	112.37	112.58
H Hĺbka výkopu [m]		3.77	3.76	3.36	3.17	3.02	2.88	2.45	2.14	2.02	1.89
H 1 [m]		0.85	0.85	0.85	0.85	0.85	0.85	0.85	0.85	0.85	0.85
TBS-Q 1000/1000/90 [ks]		2	2	1	1	1	1	0	0	0	0
TBS-Q 1000/500/90 [ks]		0	0	1	1	0	0	1	1	0	0
TBS-Q 1000/250/90 [ks]		0	0	1	0	1	1	1	0	1	1
TBW-Q 625/120/90 - PRSTENEC [ks]		1	1	0	0	1	0	0	0	1	0
TBW-Q 625/100/90 - PRSTENEC [ks]		0	0	0	0	0	0	1	0	0	0
TBW-Q 625/80/90 - PRSTENEC [ks]		0	1	0	1	0	0	0	0	0	0
TBW-Q 625/60/90 - PRSTENEC [ks]		0	0	0	0	0	0	0	0	0	0
TBW-Q 625/40/90 - PRSTENEC [ks]		1	0	0	0	1	0	0	1	1	1
Zákrytová doska TZK-Q 625/200/90/T [ks]		0	0	0	0	0	0	0	0	0	0
Šachtový konus TBR-Q 625/600/90 [ks]		1	1	1	1	1	1	1	1	1	1
Šachtové dno TZZ-Q 1000/600		1	1	1	1	1	1	1	1	1	1
Šachtové dno TZZ-Q 1000/1000		0	0	0	0	0	0	0	0	0	0
Poklop	ťažký, H160 mm	1	0	1	1	1	1	1	1	1	1
	stredný, H125 mm	0	1	0	0	0	0	0	0	0	0

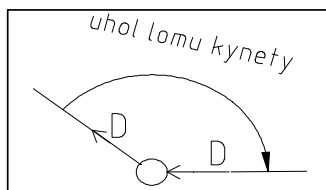


Kanalizačné potrubie		"CA-1"	"CA-1"	"CA-1"	"CA-1"	"CA-1"	"CA-1"	"CA-1"	"CA-1"	"CA-1"	"CA-1"
Šachta		Š11	Š12	Š13	Š14	Š15	Š16	Š17	Š18	Š19	Š20
uhol lomu kynety (°) - prítok 1		178	190	198	183	90	177	180	182	122	190
uhol lomu kynety (°) - prítok 2		-	-	-	-	182	-	-	-	227	-
uhol lomu kynety (°) - prítok 3		-	-	-	-	-	-	-	-	-	-
uhol lomu kynety (°) - prítok 4		-	-	-	-	-	-	-	-	-	-
Priemer [mm]	prítok DN1	300	300	300	300	300	300	300	300	300	300
	prítok DN2	0	0	0	0	300	0	0	0	300	0
	prítok DN3	0	0	0	0	0	0	0	0	0	0
	odtok DN4	300	300	300	300	300	300	300	300	300	300
	DN5	0	0	0	0	0	0	0	0	0	0
Absolútna kóta [m n.m.]	poklop	114.58	114.47	114.30	114.67	113.83	114.11	114.20	114.25	114.32	114.43
	terén	114.58	114.47	114.30	114.67	113.83	114.11	114.20	114.25	114.32	114.43
	P1	111.17	111.34	111.49	111.66	111.82	111.97	112.14	112.31	112.47	112.53
	P2	0.00	0.00	0.00	0.00	112.03	0.00	0.00	0.00	112.47	0.00
	P3	0.00	0.00	0.00	0.00	0.00	0.00	0.00	0.00	0.00	0.00
	Odtok	111.17	111.34	111.49	111.66	111.82	111.97	112.14	112.31	112.47	112.53
	výkop	110.92	111.09	111.24	111.41	111.57	111.72	111.89	112.06	112.22	112.28
H Hĺbka výkopu [m]		3.66	3.38	3.06	3.26	2.26	2.39	2.31	2.19	2.10	2.15
H 1 [m]		0.85	0.85	0.85	0.85	0.85	0.85	0.85	0.85	0.85	0.85
TBS-Q 1000/1000/90 [ks]		2	1	1	1	0	0	0	0	0	0
TBS-Q 1000/500/90 [ks]		0	1	0	1	1	1	1	1	1	1
TBS-Q 1000/250/90 [ks]		0	1	1	0	0	1	0	0	0	0
TBW-Q 625/120/90 - PRSTENEC [ks]		0	0	1	1	1	0	1	0	0	0
TBW-Q 625/100/90 - PRSTENEC [ks]		0	0	1	0	0	0	1	0	0	0
TBW-Q 625/80/90 - PRSTENEC [ks]		0	0	0	0	0	0	0	1	0	0
TBW-Q 625/60/90 - PRSTENEC [ks]		1	0	0	0	0	0	0	0	0	1
TBW-Q 625/40/90 - PRSTENEC [ks]		0	0	0	1	1	1	0	0	0	0
Zákrytová doska TZK-Q 625/200/90/T [ks]		0	0	0	0	0	0	0	0	0	0
Šachtový konus TBR-Q 625/600/90 [ks]		1	1	1	1	1	1	1	1	1	1
Šachtové dno TZZ-Q 1000/600		1	1	1	1	1	1	1	1	1	1
Šachtové dno TZZ-Q 1000/1000		0	0	0	0	0	0	0	0	0	0
Poklop	ťažký, H160 mm	1	1	1	1	1	1	1	1	1	1
	stredný, H125 mm	0	0	0	0	0	0	0	0	0	0

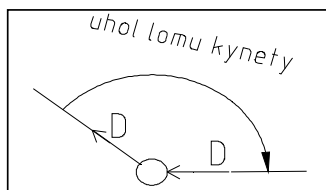


Kanalizačné potrubie		"CA-1"	"CA-1"	"CA-1"	"CA-1"	"CA-1"	"CA-1"	"CA-1"	"CA-1-1"	"CA-1-2"	"CA-1-2"
Šachta		Š21	Š22	Š23	Š24	Š25	Š26	Š27	Š28	Š29	Š30
uhol lomu kynety (°) - prítok 1		178	180	181	115	180	180	178	-	144	185
uhol lomu kynety (°) - prítok 2		-	-	-	-	-	-	-	-	-	-
uhol lomu kynety (°) - prítok 3		-	-	-	-	-	-	-	-	-	-
uhol lomu kynety (°) - prítok 4		-	-	-	-	-	-	-	-	-	-
Priemer [mm]	prítok DN1	300	300	300	300	300	300	100	0	300	300
	prítok DN2	0	0	0	0	0	0	0	0	0	0
	prítok DN3	0	0	0	0	0	0	0	0	0	0
	odtok DN4	300	300	300	300	300	300	300	300	300	300
	DN5	0	0	0	0	0	0	0	0	0	0
Absolútna kóta [m n.m.]	poklop	114.65	114.39	114.83	115.00	114.90	114.90	114.90	114.00	114.46	114.42
	terén	114.65	114.39	114.83	115.00	114.90	114.90	114.90	114.00	114.46	114.42
	P1	112.70	112.87	113.04	113.21	113.38	113.55	113.90	0.00	112.51	112.70
	P2	0.00	0.00	0.00	0.00	0.00	0.00	0.00	0.00	0.00	0.00
	P3	0.00	0.00	0.00	0.00	0.00	0.00	0.00	0.00	0.00	0.00
	Odtok	112.70	112.87	113.04	113.21	113.38	113.55	113.65	112.20	112.51	112.70
	výkop	112.45	112.62	112.79	112.96	113.13	113.30	113.40	111.95	112.26	112.45
H Hĺbka výkopu [m]		2.20	1.77	2.04	2.04	1.77	1.60	1.50	2.05	2.20	1.97
H 1 [m]		0.85	0.85	0.85	0.85	0.85	0.85	0.85	0.85	0.85	0.85
TBS-Q 1000/1000/90 [ks]		0	0	0	0	0	0	0	0	0	0
TBS-Q 1000/500/90 [ks]		1	0	0	0	0	0	0	0	1	0
TBS-Q 1000/250/90 [ks]		0	0	1	1	0	0	1	1	0	1
TBW-Q 625/120/90 - PRSTENEC [ks]		0	1	1	1	1	0	0	1	0	1
TBW-Q 625/100/90 - PRSTENEC [ks]		1	0	0	0	0	0	0	0	1	0
TBW-Q 625/80/90 - PRSTENEC [ks]		0	0	0	1	0	0	0	1	0	0
TBW-Q 625/60/90 - PRSTENEC [ks]		0	0	1	0	1	0	1	0	0	0
TBW-Q 625/40/90 - PRSTENEC [ks]		0	1	0	0	0	0	0	0	0	0
Zákrytová doska TZK-Q 625/200/90/T [ks]		0	0	0	0	0	0	1	0	0	0
Šachtový konus TBR-Q 625/600/90 [ks]		1	1	1	1	1	1	0	1	1	1
Šachtové dno TZZ-Q 1000/600		1	1	1	1	1	1	1	1	1	1
Šachtové dno TZZ-Q 1000/1000		0	0	0	0	0	0	0	0	0	0
Poklop	t'azký, H160 mm	1	1	1	1	1	1	1	1	1	1
	stredný, H125 mm	0	0	0	0	0	0	0	0	0	0

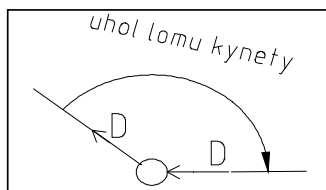


Kanalizačné potrubie		"CA-1-2"	"CA-1-2"	"CA-1-2"	"CA-1-2"	"CA-2"	"CA-2"	"CA-2"	"CA-2"	"CA-2"	"CA-2"
Šachta		Š31	Š32	Š33	Š34	Š35	Š36	Š37	Š38	Š39	Š40
uhol lomu kynety (°) - prítok 1		192	177	165	-	207	176	186	183	185	204
uhol lomu kynety (°) - prítok 2		-	-	-	-	-	-	-	-	-	-
uhol lomu kynety (°) - prítok 3		-	-	-	-	-	-	-	-	-	-
uhol lomu kynety (°) - prítok 4		-	-	-	-	-	-	-	-	-	-
Priemer [mm]	prítok DN1	300	300	300	0	300	300	300	300	300	300
	prítok DN2	0	0	0	0	0	0	0	0	0	0
	prítok DN3	0	0	0	0	0	0	0	0	0	0
	odtok DN4	300	300	300	300	300	300	300	300	300	300
	DN5	0	0	0	0	0	0	0	0	0	0
Absolútna kóta [m n.m.]	poklop	114.45	114.78	114.85	115.00	114.70	114.63	115.04	115.28	115.59	115.34
	terén	114.45	114.78	114.85	115.00	114.70	114.63	115.04	115.28	115.59	115.34
	P1	112.90	113.16	113.30	0.00	111.54	111.72	111.92	112.13	112.33	112.53
	P2	0.00	0.00	0.00	0.00	0.00	0.00	0.00	0.00	0.00	0.00
	P3	0.00	0.00	0.00	0.00	0.00	0.00	0.00	0.00	0.00	0.00
	Odtok	112.90	113.16	113.30	113.45	111.54	111.72	111.92	112.13	112.33	112.53
	výkop	112.65	112.91	113.05	113.20	111.29	111.47	111.67	111.88	112.08	112.28
H Hĺbka výkopu [m]		1.80	1.87	1.80	1.80	3.41	3.16	3.37	3.40	3.51	3.06
H 1 [m]		0.85	0.85	0.85	0.85	0.85	0.85	0.85	0.85	0.85	0.85
TBS-Q 1000/1000/90 [ks]		0	0	0	0	1	1	1	1	1	1
TBS-Q 1000/500/90 [ks]		0	0	0	0	1	1	1	1	1	0
TBS-Q 1000/250/90 [ks]		0	1	0	0	1	0	1	1	1	1
TBW-Q 625/120/90 - PRSTENEC [ks]		1	0	1	1	0	0	0	0	1	1
TBW-Q 625/100/90 - PRSTENEC [ks]		0	0	0	0	0	0	0	0	0	1
TBW-Q 625/80/90 - PRSTENEC [ks]		1	0	1	1	0	0	0	0	0	0
TBW-Q 625/60/90 - PRSTENEC [ks]		0	0	0	0	1	1	0	1	0	0
TBW-Q 625/40/90 - PRSTENEC [ks]		0	0	0	0	0	0	0	0	1	0
Zákrytová doska TZK-Q 625/200/90/T [ks]		0	0	0	0	0	0	0	0	0	0
Šachtový konus TBR-Q 625/600/90 [ks]		1	1	1	1	1	1	1	1	1	1
Šachtové dno TZZ-Q 1000/600		1	1	1	1	1	1	1	1	1	1
Šachtové dno TZZ-Q 1000/1000		0	0	0	0	0	0	0	0	0	0
Poklop	t'azký, H160 mm	1	1	1	1	1	1	1	1	1	1
	stredný, H125 mm	0	0	0	0	0	0	0	0	0	0

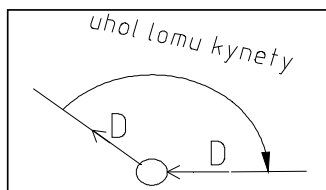


Kanalizačné potrubie		"CA-2"	"CA-2"	"CA-2"	"CA-2"	"CA-2"	"CA-2"	"CA-3"	"CA-3"	"CA-3"	"CA-3"
Šachta		Š41	Š42	Š43	Š44	Š45	Š46	Š47	Š48	Š49	Š50
uhol lomu kynety (°) - prítok 1		142	177	180	180	180	-	181	180	180	180
uhol lomu kynety (°) - prítok 2		-	-	-	-	-	-	-	-	-	-
uhol lomu kynety (°) - prítok 3		-	-	-	-	-	-	-	-	-	-
uhol lomu kynety (°) - prítok 4		-	-	-	-	-	-	-	-	-	-
Priemer [mm]	prítok DN1	300	300	300	300	300	0	300	300	300	300
	prítok DN2	0	0	0	0	0	0	0	0	0	0
	prítok DN3	0	0	0	0	0	0	0	0	0	0
	odtok DN4	300	300	300	300	300	300	300	300	300	300
	DN5	0	0	0	0	0	0	0	0	0	0
Absolútna kóta [m n.m.]	poklop	115.04	115.36	115.20	115.04	114.92	114.88	114.74	115.90	115.74	115.63
	terén	115.04	115.36	115.20	115.04	114.92	114.88	114.74	115.90	115.74	115.63
	P1	112.60	112.81	113.01	113.22	113.38	0.00	112.40	112.57	112.73	112.90
	P2	0.00	0.00	0.00	0.00	0.00	0.00	0.00	0.00	0.00	0.00
	P3	0.00	0.00	0.00	0.00	0.00	0.00	0.00	0.00	0.00	0.00
	Odtok	112.60	112.81	113.01	113.22	113.38	113.58	112.40	112.57	112.73	112.90
	výkop	112.35	112.56	112.76	112.97	113.13	113.33	112.15	112.32	112.48	112.65
H Hĺbka výkopu [m]		2.69	2.80	2.44	2.07	1.79	1.55	2.59	3.58	3.26	2.98
H 1 [m]		0.85	0.85	0.85	0.85	0.85	0.85	0.85	0.85	0.85	0.85
TBS-Q 1000/1000/90 [ks]		1	1	0	0	0	0	0	1	1	1
TBS-Q 1000/500/90 [ks]		0	0	1	0	0	0	1	1	1	0
TBS-Q 1000/250/90 [ks]		0	0	1	1	0	1	1	1	0	1
TBW-Q 625/120/90 - PRSTENEC [ks]		0	1	0	1	1	1	2	2	1	1
TBW-Q 625/100/90 - PRSTENEC [ks]		1	0	0	1	0	0	0	0	0	0
TBW-Q 625/80/90 - PRSTENEC [ks]		0	1	1	0	1	0	0	0	0	0
TBW-Q 625/60/90 - PRSTENEC [ks]		0	0	0	0	0	0	0	0	0	0
TBW-Q 625/40/90 - PRSTENEC [ks]		0	0	0	0	0	0	0	0	1	0
Zákrytová doska TZK-Q 625/200/90/T [ks]		0	0	0	0	0	1	0	0	0	0
Šachtový konus TBR-Q 625/600/90 [ks]		1	1	1	1	1	0	1	1	1	1
Šachtové dno TZZ-Q 1000/600		1	1	1	1	1	1	1	1	1	1
Šachtové dno TZZ-Q 1000/1000		0	0	0	0	0	0	0	0	0	0
Poklop	t'azký, H160 mm	1	1	1	1	1	1	1	1	1	1
	stredný, H125 mm	0	0	0	0	0	0	0	0	0	0

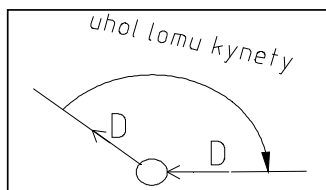


Kanalizačné potrubie		"CA-3"	"CA-3"	"CA-3"	"CA-3"	"CA-3"	"CA-3"	"CA-3"	"CB"	"CB"	"CB"
Šachta		Š51	Š52	Š53	Š54	Š55	Š56	Š57	Š58	Š59	Š60
uhol lomu kynety (°) - prítok 1		180	180	180	180	180	180	179	94	180	171
uhol lomu kynety (°) - prítok 2		-	-	-	-	-	-	-	257	-	-
uhol lomu kynety (°) - prítok 3		-	-	-	-	-	-	-	-	-	-
uhol lomu kynety (°) - prítok 4		-	-	-	-	-	-	-	-	-	-
Priemer [mm]	prítok DN1	300	300	300	300	300	300	100	400	400	400
	prítok DN2	0	0	0	0	0	0	0	300	0	0
	prítok DN3	0	0	0	0	0	0	0	0	0	0
	odtok DN4	300	300	300	300	300	300	300	400	400	400
	DN5	0	0	0	0	0	0	0	0	0	0
Absolútna kóta [m n.m.]	poklop	115.53	115.29	115.10	115.00	115.57	115.30	115.11	115.09	114.98	115.19
	terén	115.53	115.29	115.10	115.00	115.57	115.30	115.11	115.09	114.98	115.19
	P1	113.07	113.23	113.40	113.57	113.74	113.91	114.21	111.83	111.94	112.03
	P2	0.00	0.00	0.00	0.00	0.00	0.00	0.00	111.85	0.00	0.00
	P3	0.00	0.00	0.00	0.00	0.00	0.00	0.00	0.00	0.00	0.00
	Odtok	113.07	113.23	113.40	113.57	113.74	113.91	114.01	111.83	111.94	112.03
	výkop	112.82	112.98	113.15	113.32	113.49	113.66	113.76	111.58	111.69	111.78
H Hĺbka výkopu [m]		2.71	2.31	1.95	1.68	2.08	1.64	1.35	3.51	3.29	3.41
H 1 [m]		0.85	0.85	0.85	0.85	0.85	0.85	0.85	0.85	0.85	0.85
TBS-Q 1000/1000/90 [ks]		1	0	0	0	0	0	0	1	1	1
TBS-Q 1000/500/90 [ks]		0	1	0	0	0	0	0	1	1	1
TBS-Q 1000/250/90 [ks]		0	0	1	0	1	0	0	1	0	1
TBW-Q 625/120/90 - PRSTENEC [ks]		1	1	0	0	1	0	1	1	1	0
TBW-Q 625/100/90 - PRSTENEC [ks]		0	1	1	0	1	0	0	0	0	0
TBW-Q 625/80/90 - PRSTENEC [ks]		0	0	0	1	0	0	0	0	1	0
TBW-Q 625/60/90 - PRSTENEC [ks]		0	0	0	0	0	0	0	0	0	1
TBW-Q 625/40/90 - PRSTENEC [ks]		0	0	0	0	0	1	1	1	0	0
Zákrytová doska TZK-Q 625/200/90/T [ks]		0	0	0	0	0	0	1	0	0	0
Šachtový konus TBR-Q 625/600/90 [ks]		1	1	1	1	1	1	0	1	1	1
Šachtové dno TZZ-Q 1000/600		1	1	1	1	1	1	1	1	1	1
Šachtové dno TZZ-Q 1000/1000		0	0	0	0	0	0	0	0	0	0
Poklop	t'azký, H160 mm	1	1	1	1	1	1	1	1	1	1
	stredný, H125 mm	0	0	0	0	0	0	0	0	0	0

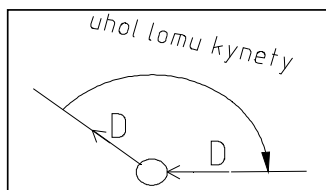


Kanalizačné potrubie		"CB"	"CB"	"CB"	"CB"	"CB"	"CB"	"CB"	"CB"	"CB"	"CB"
Šachta		Š61	Š62	Š63	Š64	Š65	Š66	Š67	Š68	Š69	Š70
uhol lomu kynety (°) - prítok 1		173	180	178	172	177	180	180	180	180	182
uhol lomu kynety (°) - prítok 2		-	-	-	-	-	-	-	-	-	-
uhol lomu kynety (°) - prítok 3		-	-	-	-	-	-	-	-	-	-
uhol lomu kynety (°) - prítok 4		-	-	-	-	-	-	-	-	-	-
Priemer [mm]	prítok DN1	400	400	400	400	400	400	400	400	400	400
	prítok DN2	0	0	0	0	0	0	0	0	0	0
	prítok DN3	0	0	0	0	0	0	0	0	0	0
	odtok DN4	400	400	400	400	400	400	400	400	400	400
	DN5	0	0	0	0	0	0	0	0	0	0
Absolútna kóta [m n.m.]	poklop	115.45	115.67	115.60	115.48	115.37	115.25	114.90	114.91	115.14	115.18
	terén	115.45	115.67	115.60	115.48	115.37	115.25	114.90	114.91	115.14	115.18
	P1	112.18	112.33	112.48	112.63	112.78	112.93	113.08	113.23	113.38	113.45
	P2	0.00	0.00	0.00	0.00	0.00	0.00	0.00	0.00	0.00	0.00
	P3	0.00	0.00	0.00	0.00	0.00	0.00	0.00	0.00	0.00	0.00
	Odtok	112.18	112.33	112.48	112.63	112.78	112.93	113.08	113.23	113.38	113.45
	výkop	111.93	112.08	112.23	112.38	112.53	112.68	112.83	112.98	113.13	113.20
H Hĺbka výkopu [m]		3.52	3.59	3.37	3.10	2.84	2.57	2.07	1.93	2.01	1.98
H 1 [m]		0.85	0.85	0.85	0.85	0.85	0.85	0.85	0.85	0.85	0.85
TBS-Q 1000/1000/90 [ks]		1	2	1	1	1	0	0	0	0	0
TBS-Q 1000/500/90 [ks]		1	0	1	1	0	1	0	0	0	0
TBS-Q 1000/250/90 [ks]		1	0	1	0	1	1	1	1	1	1
TBW-Q 625/120/90 - PRSTENEC [ks]		1	0	0	0	0	1	1	0	1	1
TBW-Q 625/100/90 - PRSTENEC [ks]		0	0	0	0	0	1	1	0	0	0
TBW-Q 625/80/90 - PRSTENEC [ks]		0	0	0	0	0	0	0	1	0	0
TBW-Q 625/60/90 - PRSTENEC [ks]		0	0	0	0	0	0	0	0	0	0
TBW-Q 625/40/90 - PRSTENEC [ks]		1	0	0	0	0	0	0	0	1	0
Zákrytová doska TZK-Q 625/200/90/T [ks]		0	0	0	0	0	0	0	0	0	0
Šachtový konus TBR-Q 625/600/90 [ks]		1	1	1	1	1	1	1	1	1	1
Šachtové dno TZZ-Q 1000/600		1	1	1	1	1	1	1	1	1	1
Šachtové dno TZZ-Q 1000/1000		0	0	0	0	0	0	0	0	0	0
Poklop	ťažký, H160 mm	1	1	1	1	1	1	1	1	1	1
	stredný, H125 mm	0	0	0	0	0	0	0	0	0	0

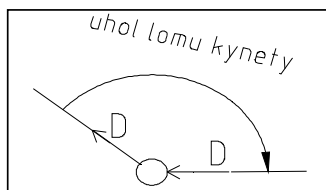


Kanalizačné potrubie		"CB"	"CB"	"CB"	"CB"	"CB-1"	"CB-1"	"CB-1"	"CB-1"	"CB-1"	"CB-1"
Šachta		Š71	Š72	Š73	Š74	Š75	Š76	Š77	Š78	Š79	Š80
uhol lomu kynety (°) - prítok 1		181	182	180	-	169	179	200	180	180	180
uhol lomu kynety (°) - prítok 2		270	-	-	-	-	270	-	-	-	-
uhol lomu kynety (°) - prítok 3		-	-	-	-	-	-	-	-	-	-
uhol lomu kynety (°) - prítok 4		-	-	-	-	-	-	-	-	-	-
Priemer [mm]	prítok DN1	400	400	400	0	300	300	300	300	300	300
	prítok DN2	80	0	0	0	0	300	0	0	0	0
	prítok DN3	0	0	0	0	0	0	0	0	0	0
odtok DN4		400	400	400	400	300	300	300	300	300	300
DN5		0	0	0	0	0	0	0	0	0	0
Absolútna kóta [m n.m.]	poklop	115.27	115.33	115.43	115.34	115.05	114.89	114.19	114.20	114.45	114.80
	terén	115.27	115.33	115.43	115.34	115.05	114.89	114.19	114.20	114.45	114.80
	P1	113.55	113.70	113.85	0.00	111.99	112.19	112.30	112.55	112.80	113.05
	P2	113.87	0.00	0.00	0.00	0.00	112.77	0.00	0.00	0.00	0.00
	P3	0.00	0.00	0.00	0.00	0.00	0.00	0.00	0.00	0.00	0.00
	Odtok	113.55	113.70	113.85	113.94	111.99	112.19	112.30	112.55	112.80	113.05
	výkop	113.30	113.45	113.60	113.69	111.74	111.94	112.05	112.30	112.55	112.80
H Hĺbka výkopu [m]		1.97	1.88	1.83	1.65	3.31	2.95	2.14	1.90	1.90	2.00
H 1 [m]		0.85	0.85	0.85	0.85	0.85	0.85	0.85	0.85	0.85	0.85
TBS-Q 1000/1000/90 [ks]		0	0	0	0	1	1	0	0	0	0
TBS-Q 1000/500/90 [ks]		0	0	0	0	1	0	1	0	0	0
TBS-Q 1000/250/90 [ks]		1	1	0	0	0	1	0	1	1	1
TBW-Q 625/120/90 - PRSTENEC [ks]		1	0	2	0	1	0	0	0	0	1
TBW-Q 625/100/90 - PRSTENEC [ks]		0	0	0	0	1	1	0	0	0	0
TBW-Q 625/80/90 - PRSTENEC [ks]		0	0	0	0	0	0	0	0	0	0
TBW-Q 625/60/90 - PRSTENEC [ks]		0	0	0	1	0	0	0	1	1	0
TBW-Q 625/40/90 - PRSTENEC [ks]		0	0	0	0	0	0	1	0	0	0
Zákrytová doska TZK-Q 625/200/90/T [ks]		0	0	0	0	0	0	0	0	0	0
Šachtový konus TBR-Q 625/600/90 [ks]		1	1	1	1	1	1	1	1	1	1
Šachtové dno TZZ-Q 1000/600		1	1	1	1	1	1	1	1	1	1
Šachtové dno TZZ-Q 1000/1000		0	0	0	0	0	0	0	0	0	0
Poklop	tŕažký, H160 mm	1	1	1	1	1	1	1	1	1	1
	stredný, H125 mm	0	0	0	0	0	0	0	0	0	0

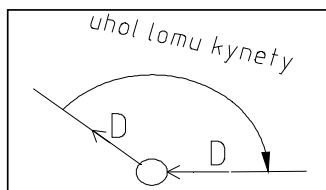


Kanalizačné potrubie		"CB-1"	"CB-1-1"	"CB-1-1"	"CB-2"	"CB-2"	"CB-2"	"CB-2"	"CB-2"	"CB-2"	"CB-2"
Šachta		Š81	Š82	Š83	Š84	Š85	Š86	Š87	Š88	Š89	Š90
uhol lomu kynety (°) - prítok 1		-	180	-	180	181	180	180	180	109	161
uhol lomu kynety (°) - prítok 2		-	-	-	-	-	-	-	-	-	-
uhol lomu kynety (°) - prítok 3		-	-	-	-	-	-	-	-	-	-
uhol lomu kynety (°) - prítok 4		-	-	-	-	-	-	-	-	-	-
Priemer [mm]	prítok DN1	0	300	0	300	300	300	300	300	300	300
	prítok DN2	0	0	0	0	0	0	0	0	0	0
	prítok DN3	0	0	0	0	0	0	0	0	0	0
	odtok DN4	300	300	300	300	300	300	300	300	300	300
	DN5	0	0	0	0	0	0	0	0	0	0
Absolútna kóta [m n.m.]	poklop	114.90	115.09	115.12	114.10	113.87	113.92	114.20	114.57	114.63	114.61
	terén	114.90	115.09	115.12	114.10	113.87	113.92	114.20	114.57	114.63	114.61
	P1	0.00	113.02	0.00	111.70	111.85	112.10	112.35	112.60	112.85	112.90
	P2	0.00	0.00	0.00	0.00	0.00	0.00	0.00	0.00	0.00	0.00
	P3	0.00	0.00	0.00	0.00	0.00	0.00	0.00	0.00	0.00	0.00
	Odtok	113.30	113.02	113.22	111.70	111.85	112.10	112.35	112.60	112.85	112.90
	výkop	113.05	112.77	112.97	111.45	111.60	111.85	112.10	112.35	112.60	112.65
H Hĺbka výkopu [m]		1.85	2.32	2.15	2.65	2.27	2.07	2.10	2.22	2.03	1.96
H 1 [m]		0.85	0.85	0.85	0.85	0.85	0.85	0.85	0.85	0.85	0.85
TBS-Q 1000/1000/90 [ks]		0	0	0	1	0	0	0	0	0	0
TBS-Q 1000/500/90 [ks]		0	1	1	0	1	0	1	1	0	0
TBS-Q 1000/250/90 [ks]		1	0	0	0	0	1	0	0	1	1
TBW-Q 625/120/90 - PRSTENEC [ks]		0	1	0	0	1	1	0	1	1	0
TBW-Q 625/100/90 - PRSTENEC [ks]		0	1	0	0	0	1	0	0	0	1
TBW-Q 625/80/90 - PRSTENEC [ks]		0	0	0	0	0	0	0	0	0	0
TBW-Q 625/60/90 - PRSTENEC [ks]		0	0	1	0	1	0	0	0	1	0
TBW-Q 625/40/90 - PRSTENEC [ks]		0	0	0	1	0	0	0	0	0	0
Zákrytová doska TZK-Q 625/200/90/T [ks]		0	0	0	0	0	0	0	0	0	0
Šachtový konus TBR-Q 625/600/90 [ks]		1	1	1	1	1	1	1	1	1	1
Šachtové dno TZZ-Q 1000/600		1	1	1	1	1	1	1	1	1	1
Šachtové dno TZZ-Q 1000/1000		0	0	0	0	0	0	0	0	0	0
Poklop	ťažký, H160 mm	1	1	1	1	1	1	1	1	1	1
	stredný, H125 mm	0	0	0	0	0	0	0	0	0	0

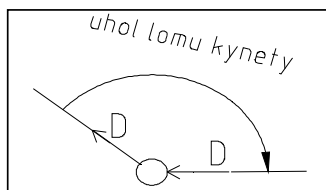


Kanalizačné potrubie		"CB-2"	"CB-2"	"AA"	"AA"	"AA"	"AA"	"AA"	"AA"	"AA"	"AA"
Šachta		Š91	Š92	Š93 spádisk. šachta	Š94	Š95	Š96	Š97	Š98	Š99	Š100
uhol lomu kynety (°) - prítok 1		180	-	90	248	113	114	244	180	180	90
uhol lomu kynety (°) - prítok 2		-	-	270	-	-	-	-	-	-	180
uhol lomu kynety (°) - prítok 3		-	-	-	-	-	-	-	-	-	-
uhol lomu kynety (°) - prítok 4		-	-	-	-	-	-	-	-	-	-
Priemer [mm]	prítok DN1	300	0	300	300	300	300	300	300	300	300
	prítok DN2	0	0	300	0	0	0	0	0	0	300
	prítok DN3	0	0	0	0	0	0	0	0	0	0
	odtok DN4	300	300	300	300	300	300	300	300	300	300
	DN5	0	0	0	0	0	0	0	0	0	0
Absolútna kóta [m n.m.]	poklop	114.86	115.15	114.56	114.89	114.60	114.46	114.87	114.83	115.08	114.84
	terén	114.86	115.15	114.56	114.89	114.10	113.96	114.87	114.83	115.08	114.84
	P1	113.15	0.00	111.07	111.21	111.26	111.48	111.53	111.70	111.88	112.05
	P2	0.00	0.00	111.97	0.00	0.00	0.00	0.00	0.00	0.00	112.06
	P3	0.00	0.00	0.00	0.00	0.00	0.00	0.00	0.00	0.00	0.00
	Odtok	113.15	113.35	111.07	111.21	111.26	111.48	111.53	111.70	111.88	112.05
	výkop	112.90	113.10	110.82	110.96	111.01	111.23	111.28	111.45	111.63	111.80
H Hĺbka výkopu [m]		1.96	2.05	3.74	3.93	3.09	2.73	3.59	3.38	3.45	3.04
H 1 [m]		0.85	0.85	0.85	0.85	0.85	0.85	0.85	0.85	0.85	0.85
TBS-Q 1000/1000/90 [ks]		0	0	2	2	1	1	2	1	1	1
TBS-Q 1000/500/90 [ks]		0	0	0	0	1	1	0	1	1	0
TBS-Q 1000/250/90 [ks]		1	1	0	1	1	0	0	1	1	1
TBW-Q 625/120/90 - PRSTENEC [ks]		0	1	1	0	2	1	0	0	0	1
TBW-Q 625/100/90 - PRSTENEC [ks]		1	0	0	0	0	0	0	0	1	0
TBW-Q 625/80/90 - PRSTENEC [ks]		0	1	0	1	0	0	0	0	0	1
TBW-Q 625/60/90 - PRSTENEC [ks]		0	0	0	0	0	0	0	0	0	0
TBW-Q 625/40/90 - PRSTENEC [ks]		0	0	0	0	0	0	0	0	0	0
Zákrytová doska TZK-Q 625/200/90/T [ks]		0	0	0	0	0	0	0	0	0	0
Šachtový konus TBR-Q 625/600/90 [ks]		1	1	1	1	1	1	1	1	1	1
Šachtové dno TZZ-Q 1000/600		1	1	1	1	1	1	1	1	1	1
Šachtové dno TZZ-Q 1000/1000		0	0	0	0	0	0	0	0	0	0
Poklop	t'azký, H160 mm	1	1	1	1	1	1	1	1	1	1
	stredný, H125 mm	0	0	0	0	0	0	0	0	0	0

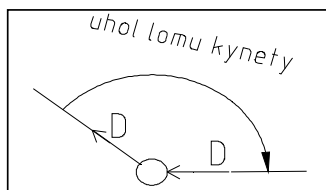


Kanalizačné potrubie		"AA"	"AA"	"AA"	"AA"	"AA"	"AA"	"AA"	"AA"	"AA"	"AA"
Šachta		Š100a	Š101	Š102	Š103	Š104	Š105	Š106	Š107	Š108	Š109
uhol lomu kynety (°) - prítok 1		169	181	180	180	180	179	180	100	180	180
uhol lomu kynety (°) - prítok 2		-	-	-	-	-	-	-	180	-	-
uhol lomu kynety (°) - prítok 3		-	-	-	-	-	-	-	270	-	-
uhol lomu kynety (°) - prítok 4		-	-	-	-	-	-	-	-	-	-
Priemer [mm]	prítok DN1	300	300	300	300	300	300	300	300	300	300
	prítok DN2	0	0	0	0	0	0	0	300	0	0
	prítok DN3	0	0	0	0	0	0	0	300	0	0
	odtok DN4	300	300	300	300	300	300	300	300	300	300
	DN5	0	0	0	0	0	0	0	0	0	0
Absolútna kóta [m n.m.]	poklop	114.79	114.95	114.94	114.88	114.62	114.79	115.04	115.03	114.84	115.00
	terén	114.79	114.95	114.94	114.88	114.62	114.79	115.04	115.03	114.84	115.00
	P1	112.07	112.21	112.37	112.53	112.69	112.85	113.01	113.16	113.32	113.48
	P2	0.00	0.00	0.00	0.00	0.00	0.00	0.00	113.16	0.00	0.00
	P3	0.00	0.00	0.00	0.00	0.00	0.00	0.00	113.16	0.00	0.00
	Odtok	112.07	112.21	112.37	112.53	112.69	112.85	113.01	113.16	113.32	113.48
	výkop	111.82	111.96	112.12	112.28	112.44	112.60	112.76	112.91	113.07	113.23
H Hĺbka výkopu [m]		2.97	2.99	2.82	2.60	2.18	2.19	2.28	2.12	1.77	1.77
H 1 [m]		0.85	0.85	0.85	0.85	0.85	0.85	0.85	0.85	0.85	0.85
TBS-Q 1000/1000/90 [ks]		1	1	1	1	0	0	0	0	0	0
TBS-Q 1000/500/90 [ks]		0	0	0	0	1	1	1	1	0	0
TBS-Q 1000/250/90 [ks]		1	1	0	0	0	0	0	0	0	0
TBW-Q 625/120/90 - PRSTENEC [ks]		1	1	1	0	0	0	1	0	1	1
TBW-Q 625/100/90 - PRSTENEC [ks]		0	0	1	0	0	1	0	0	0	0
TBW-Q 625/80/90 - PRSTENEC [ks]		0	0	0	0	1	0	0	0	0	0
TBW-Q 625/60/90 - PRSTENEC [ks]		0	0	0	0	0	0	1	0	1	0
TBW-Q 625/40/90 - PRSTENEC [ks]		0	0	0	0	0	0	0	0	0	1
Zákrytová doska TZK-Q 625/200/90/T [ks]		0	0	0	0	0	0	0	0	0	0
Šachtový konus TBR-Q 625/600/90 [ks]		1	1	1	1	1	1	1	1	1	1
Šachtové dno TZZ-Q 1000/600		1	1	1	1	1	1	1	1	1	1
Šachtové dno TZZ-Q 1000/1000		0	0	0	0	0	0	0	0	0	0
Poklop	t'azký, H160 mm	1	1	1	1	1	1	1	1	1	1
	stredný, H125 mm	0	0	0	0	0	0	0	0	0	0

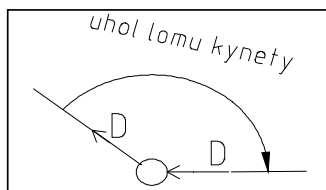


Kanalizačné potrubie		"AA"	"AA"	"AA"	"AA"	"AA-1"	"AA-1"	"AA-1"	"AA-1"	"AA-1"	"AA-2"
Šachta		Š110	Š111	Š112	Š113	Š114	Š115	Š116	Š117	Š118	Š119
uhol lomu kynety (°) - prítok 1		181	179	180	-	180	180	180	179	-	180
uhol lomu kynety (°) - prítok 2		-	-	-	-	-	-	-	-	-	-
uhol lomu kynety (°) - prítok 3		-	-	-	-	-	-	-	-	-	-
uhol lomu kynety (°) - prítok 4		-	-	-	-	-	-	-	-	-	-
Priemer [mm]	prítok DN1	300	300	300	0	300	300	300	300	0	300
	prítok DN2	0	0	0	0	0	0	0	0	0	0
	prítok DN3	0	0	0	0	0	0	0	0	0	0
	odtok DN4	300	300	300	300	300	300	300	300	300	300
	DN5	0	0	0	0	0	0	0	0	0	0
Absolútna kóta [m n.m.]	poklop	115.15	115.13	115.13	115.13	114.52	114.64	114.91	114.90	114.97	114.75
	terén	115.15	115.13	115.13	115.13	114.52	114.64	114.91	114.90	114.97	114.75
	P1	113.65	113.82	113.98	0.00	112.22	112.47	112.72	112.97	0.00	112.15
	P2	0.00	0.00	0.00	0.00	0.00	0.00	0.00	0.00	0.00	0.00
	P3	0.00	0.00	0.00	0.00	0.00	0.00	0.00	0.00	0.00	0.00
	Odtok	113.65	113.82	113.98	114.15	112.22	112.47	112.72	112.97	113.17	112.15
	výkop	113.40	113.57	113.73	113.90	111.97	112.22	112.47	112.72	112.92	111.90
H Hĺbka výkopu [m]		1.75	1.56	1.40	1.23	2.55	2.42	2.44	2.18	2.05	2.85
H 1 [m]		0.85	0.85	0.85	0.85	0.85	0.85	0.85	0.85	0.85	0.85
TBS-Q 1000/1000/90 [ks]		0	0	0	0	0	0	0	0	0	1
TBS-Q 1000/500/90 [ks]		0	0	0	0	1	1	1	1	0	0
TBS-Q 1000/250/90 [ks]		0	1	0	0	1	1	1	0	1	1
TBW-Q 625/120/90 - PRSTENEC [ks]		1	1	1	0	1	0	0	0	1	0
TBW-Q 625/100/90 - PRSTENEC [ks]		0	0	1	0	0	0	0	0	0	0
TBW-Q 625/80/90 - PRSTENEC [ks]		0	0	0	0	1	1	1	1	1	0
TBW-Q 625/60/90 - PRSTENEC [ks]		0	0	0	0	0	0	0	0	0	0
TBW-Q 625/40/90 - PRSTENEC [ks]		1	0	0	1	0	0	0	0	0	0
Zákrytová doska TZK-Q 625/200/90/T [ks]		0	1	1	1	0	0	0	0	0	0
Šachtový konus TBR-Q 625/600/90 [ks]		1	0	0	0	1	1	1	1	1	1
Šachtové dno TZZ-Q 1000/600		1	1	1	1	1	1	1	1	1	1
Šachtové dno TZZ-Q 1000/1000		0	0	0	0	0	0	0	0	0	0
Poklop	t'azký, H160 mm	1	1	1	1	1	1	1	1	1	1
	stredný, H125 mm	0	0	0	0	0	0	0	0	0	0

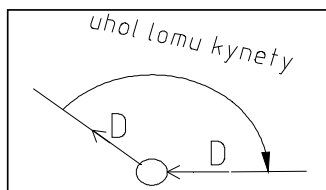


Kanalizačné potrubie		"AA-2"	"AA-2"	"AA-2"	"AA-2"	"AA-2"	"AA-2"	"AA-2-1"	"AA-2-1"	"AA-2-1"	"AA-3"
Šachta		Š120	Š121	Š122	Š123	Š124	Š125	Š126	Š127	Š128	Š129
uhol lomu kynety (°) - prítok 1		181	179	179	188	93	174	164	181	270	180
uhol lomu kynety (°) - prítok 2		-	-	-	-	183	-	-	-	-	-
uhol lomu kynety (°) - prítok 3		-	-	-	-	-	-	-	-	-	-
uhol lomu kynety (°) - prítok 4		-	-	-	-	-	-	-	-	-	-
Priemer [mm]	prítok DN1	300	300	300	300	300	80	300	300	80	300
	prítok DN2	0	0	0	0	300	0	0	0	0	0
	prítok DN3	0	0	0	0	0	0	0	0	0	0
odtok DN4		300	300	300	300	300	300	300	300	300	300
DN5		0	0	0	0	0	0	0	0	0	0
Absolútna kóta [m n.m.]	poklop	114.68	114.13	114.18	114.81	115.10	115.61	115.22	115.20	115.01	115.12
	terén	114.68	114.13	114.18	114.81	115.10	115.61	115.22	115.20	115.01	115.12
	P1	112.40	112.65	112.90	113.15	113.22	114.01	113.24	113.36	113.67	113.43
	P2	0.00	0.00	0.00	0.00	113.22	0.00	0.00	0.00	0.00	0.00
	P3	0.00	0.00	0.00	0.00	0.00	0.00	0.00	0.00	0.00	0.00
	Odtok	112.40	112.65	112.90	113.15	113.22	113.81	113.24	113.36	113.45	113.43
výkop		112.15	112.40	112.65	112.90	112.97	113.56	112.99	113.11	113.20	113.18
H Hĺbka výkopu [m]		2.53	1.73	1.53	1.91	2.13	2.05	2.23	2.09	1.81	1.94
H 1 [m]		0.85	0.85	0.85	0.85	0.85	0.85	0.85	0.85	0.85	0.85
TBS-Q 1000/1000/90 [ks]		0	0	0	0	0	0	0	0	0	0
TBS-Q 1000/500/90 [ks]		1	0	0	0	1	0	1	1	0	0
TBS-Q 1000/250/90 [ks]		1	0	1	1	0	1	0	0	0	1
TBW-Q 625/120/90 - PRSTENEC [ks]		1	1	0	0	0	1	1	0	1	0
TBW-Q 625/100/90 - PRSTENEC [ks]		0	0	1	0	0	0	0	0	1	0
TBW-Q 625/80/90 - PRSTENEC [ks]		0	0	0	0	0	1	0	0	0	1
TBW-Q 625/60/90 - PRSTENEC [ks]		1	0	0	1	0	0	0	0	0	0
TBW-Q 625/40/90 - PRSTENEC [ks]		0	0	0	0	0	0	0	0	0	0
Zákrytová doska TZK-Q 625/200/90/T [ks]		0	0	1	0	0	0	0	0	0	0
Šachtový konus TBR-Q 625/600/90 [ks]		1	1	0	1	1	1	1	1	1	1
Šachtové dno TZZ-Q 1000/600		1	1	1	1	1	1	1	1	1	1
Šachtové dno TZZ-Q 1000/1000		0	0	0	0	0	0	0	0	0	0
Poklop	ťažký, H160 mm	1	1	1	1	1	1	1	1	1	1
	stredný, H125 mm	0	0	0	0	0	0	0	0	0	0

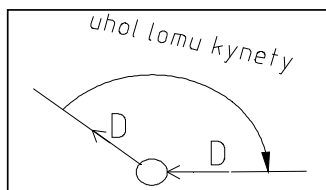


Kanalizačné potrubie		"AA-3"	"AA-4"	"AA-4"	"AB"	"AB"	"AB"	"AB"	"AB"	"AB"	"AB"
Šachta		Š130	Š131	Š132	Š133	Š134	Š135	Š136	Š137	Š138	Š139
uhol lomu kynety (°) - prítok 1		-	186	-	270	180	181	179	180	180	91
uhol lomu kynety (°) - prítok 2		-	-	-	-	-	269	-	-	-	270
uhol lomu kynety (°) - prítok 3		-	-	-	-	-	-	-	-	-	-
uhol lomu kynety (°) - prítok 4		-	-	-	-	-	-	-	-	-	-
Priemer [mm]	prítok DN1	0	300	0	300	300	300	300	300	300	300
	prítok DN2	0	0	0	0	0	300	0	0	0	300
	prítok DN3	0	0	0	0	0	0	0	0	0	0
odtok DN4		300	300	300	300	300	300	300	300	300	300
DN5		0	0	0	0	0	0	0	0	0	0
Absolútna kóta [m n.m.]	poklop	115.40	114.95	115.10	115.07	114.94	114.82	114.53	114.58	114.70	115.22
	terén	115.40	114.95	115.10	115.07	114.94	114.82	114.53	114.58	114.70	115.22
	P1	0.00	113.21	0.00	112.21	112.34	112.48	112.63	112.81	112.99	113.14
	P2	0.00	0.00	0.00	0.00	0.00	112.49	0.00	0.00	0.00	113.14
	P3	0.00	0.00	0.00	0.00	0.00	0.00	0.00	0.00	0.00	0.00
	Odtok	113.70	113.21	113.60	112.21	112.34	112.48	112.63	112.81	112.99	113.14
výkop		113.45	112.96	113.35	111.96	112.09	112.23	112.38	112.56	112.74	112.89
H Hĺbka výkopu [m]		1.95	1.99	1.75	3.11	2.85	2.59	2.15	2.02	1.96	2.33
H 1 [m]		0.85	0.85	0.85	0.85	0.85	0.85	0.85	0.85	0.85	0.85
TBS-Q 1000/1000/90 [ks]		0	0	0	1	1	0	0	0	0	0
TBS-Q 1000/500/90 [ks]		0	0	0	1	0	1	1	0	0	1
TBS-Q 1000/250/90 [ks]		1	1	0	0	1	1	0	1	1	0
TBW-Q 625/120/90 - PRSTENEC [ks]		0	1	1	0	0	2	0	1	1	1
TBW-Q 625/100/90 - PRSTENEC [ks]		1	0	0	0	0	0	0	0	0	1
TBW-Q 625/80/90 - PRSTENEC [ks]		0	0	0	0	0	0	0	0	0	0
TBW-Q 625/60/90 - PRSTENEC [ks]		0	0	0	0	0	0	1	0	0	0
TBW-Q 625/40/90 - PRSTENEC [ks]		0	0	1	0	0	0	0	1	0	0
Zákrytová doska TZK-Q 625/200/90/T [ks]		0	0	0	0	0	0	0	0	0	0
Šachtový konus TBR-Q 625/600/90 [ks]		1	1	1	1	1	1	1	1	1	1
Šachtové dno TZZ-Q 1000/600		1	1	1	1	1	1	1	1	1	1
Šachtové dno TZZ-Q 1000/1000		0	0	0	0	0	0	0	0	0	0
Poklop	ťažký, H160 mm	1	1	1	1	1	1	1	1	1	1
	stredný, H125 mm	0	0	0	0	0	0	0	0	0	0

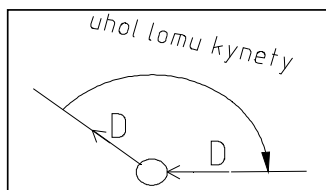


Kanalizačné potrubie		"AB"	"AB"	"AB-1"	"AB-1"	"AB-1"	"AB-1"	"AB-1"	"AB-2"	"AB-2"	"BB"
Šachta		Š140	Š141	Š142	Š143	Š144	Š145	Š146	Š147	Š148	Š149
uhol lomu kynety (°) - prítok 1		179	-	180	181	194	211	-	182	-	90
uhol lomu kynety (°) - prítok 2		-	-	-	-	-	-	-	-	-	270
uhol lomu kynety (°) - prítok 3		-	-	-	-	-	-	-	-	-	-
uhol lomu kynety (°) - prítok 4		-	-	-	-	-	-	-	-	-	-
Priemer [mm]	prítok DN1	300	0	300	300	300	300	0	300	0	300
	prítok DN2	0	0	0	0	0	0	0	0	0	300
	prítok DN3	0	0	0	0	0	0	0	0	0	0
odtok DN4		300	300	300	300	300	300	300	300	300	300
DN5		0	0	0	0	0	0	0	0	0	0
Absolútna kóta [m n.m.]	poklop	115.00	114.80	114.97	114.78	114.75	114.64	114.70	115.21	114.99	114.79
	terén	115.00	114.80	114.97	114.78	114.75	114.64	114.70	115.21	114.99	114.79
	P1	113.33	0.00	112.74	112.99	113.08	113.15	0.00	113.39	0.00	111.36
	P2	0.00	0.00	0.00	0.00	0.00	0.00	0.00	0.00	0.00	111.37
	P3	0.00	0.00	0.00	0.00	0.00	0.00	0.00	0.00	0.00	0.00
	Odtok	113.33	113.5	112.74	112.99	113.08	113.15	113.40	113.39	113.49	111.36
výkop		113.08	113.25	112.49	112.74	112.83	112.90	113.15	113.14	113.24	111.11
H Hĺbka výkopu [m]		1.92	1.55	2.48	2.04	1.92	1.74	1.55	2.07	1.75	3.68
H 1 [m]		0.85	0.85	0.85	0.85	0.85	0.85	0.85	0.85	0.85	0.85
TBS-Q 1000/1000/90 [ks]		0	0	0	0	0	0	0	0	0	2
TBS-Q 1000/500/90 [ks]		0	0	1	0	0	0	0	0	0	0
TBS-Q 1000/250/90 [ks]		1	1	1	1	1	0	1	1	0	0
TBW-Q 625/120/90 - PRSTENEC [ks]		0	1	1	1	0	1	1	1	1	0
TBW-Q 625/100/90 - PRSTENEC [ks]		0	0	0	0	0	0	0	1	0	0
TBW-Q 625/80/90 - PRSTENEC [ks]		1	0	0	1	1	0	0	0	0	1
TBW-Q 625/60/90 - PRSTENEC [ks]		0	0	0	0	0	0	0	0	0	0
TBW-Q 625/40/90 - PRSTENEC [ks]		0	0	0	0	0	0	0	0	1	0
Zákrytová doska TZK-Q 625/200/90/T [ks]		0	1	0	0	0	0	1	0	0	0
Šachtový konus TBR-Q 625/600/90 [ks]		1	0	1	1	1	1	0	1	1	1
Šachtové dno TZZ-Q 1000/600		1	1	1	1	1	1	1	1	1	1
Šachtové dno TZZ-Q 1000/1000		0	0	0	0	0	0	0	0	0	0
Poklop	t'azký, H160 mm	1	1	1	1	1	1	1	1	1	1
	stredný, H125 mm	0	0	0	0	0	0	0	0	0	0

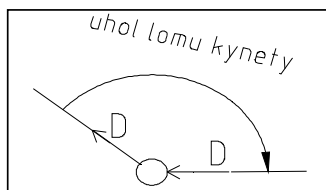


Kanalizačné potrubie		"BB"	"BB"	"BB"	"BB"	"BB"	"BB"	"BB"	"BB"	"BB"	"BB"
Šachta		Š150	Š151	Š152	Š153	Š154	Š155	Š156	Š157	Š158	Š159
uhol lomu kynety (°) - prítok 1		132	181	180	174	179	174	90	181	99	166
uhol lomu kynety (°) - prítok 2		210	-	-	-	-	-	270	-	270	-
uhol lomu kynety (°) - prítok 3		-	-	-	-	-	-	-	-	-	-
uhol lomu kynety (°) - prítok 4		-	-	-	-	-	-	-	-	-	-
Priemer [mm]	prítok DN1	300	300	300	300	300	300	300	300	300	300
	prítok DN2	300	0	0	0	0	0	300	0	300	0
	prítok DN3	0	0	0	0	0	0	0	0	0	0
odtok DN4		300	300	300	300	300	300	300	300	300	300
DN5		0	0	0	0	0	0	0	0	0	0
Absolútna kóta [m n.m.]	poklop	114.76	114.76	114.77	114.68	114.58	114.50	114.47	114.48	114.52	114.62
	terén	114.76	114.76	114.77	114.68	114.58	114.50	114.47	114.48	114.52	114.62
	P1	111.51	111.66	111.81	111.96	112.09	112.20	112.26	112.46	112.63	112.69
	P2	111.74	0.00	0.00	0.00	0.00	0.00	112.26	0.00	112.64	0.00
	P3	0.00	0.00	0.00	0.00	0.00	0.00	0.00	0.00	0.00	0.00
	Odtok	111.51	111.66	111.81	111.96	112.09	112.20	112.26	112.46	112.63	112.69
výkop		111.26	111.41	111.56	111.71	111.84	111.95	112.01	112.21	112.38	112.44
H Hĺbka výkopu [m]		3.50	3.35	3.21	2.97	2.74	2.55	2.46	2.27	2.14	2.18
H 1 [m]		0.85	0.85	0.85	0.85	0.85	0.85	0.85	0.85	0.85	0.85
TBS-Q 1000/1000/90 [ks]		1	1	1	1	1	0	0	0	0	0
TBS-Q 1000/500/90 [ks]		1	1	1	0	0	1	1	1	1	1
TBS-Q 1000/250/90 [ks]		1	1	0	1	0	1	1	0	0	0
TBW-Q 625/120/90 - PRSTENEC [ks]		1	0	0	1	1	1	0	1	0	0
TBW-Q 625/100/90 - PRSTENEC [ks]		0	0	1	0	0	0	1	0	0	0
TBW-Q 625/80/90 - PRSTENEC [ks]		0	0	0	0	0	1	0	0	0	1
TBW-Q 625/60/90 - PRSTENEC [ks]		0	0	0	0	0	0	0	1	0	0
TBW-Q 625/40/90 - PRSTENEC [ks]		0	0	0	0	0	0	0	0	1	0
Zákrytová doska TZK-Q 625/200/90/T [ks]		0	0	0	0	0	0	0	0	0	0
Šachtový konus TBR-Q 625/600/90 [ks]		1	1	1	1	1	1	1	1	1	1
Šachtové dno TZZ-Q 1000/600		1	1	1	1	1	1	1	1	1	1
Šachtové dno TZZ-Q 1000/1000		0	0	0	0	0	0	0	0	0	0
Poklop	ťažký, H160 mm	1	1	1	1	1	1	1	1	1	1
	stredný, H125 mm	0	0	0	0	0	0	0	0	0	0

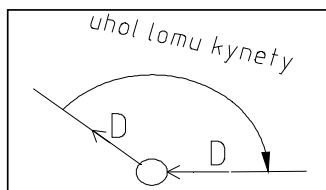


Kanalizačné potrubie		"BB"	"BB"	"BB"	"BB"	"BB"	"BB-1"	"BB-1"	"BB-1"	"BB-1"	"BB-1"
Šachta		Š160	Š161	Š162	Š163	Š164	Š165	Š166	Š167	Š168	Š169
uhol lomu kynety (°) - prítok 1		188	117	149	180	-	186	190	184	90	179
uhol lomu kynety (°) - prítok 2		-	-	-	-	-	-	-	-	-	-
uhol lomu kynety (°) - prítok 3		-	-	-	-	-	-	-	-	-	-
uhol lomu kynety (°) - prítok 4		-	-	-	-	-	-	-	-	-	-
Priemer [mm]	prítok DN1	300	300	300	300	0	300	300	300	300	300
	prítok DN2	0	0	0	0	0	0	0	0	0	0
	prítok DN3	0	0	0	0	0	0	0	0	0	0
	odtok DN4	300	300	300	300	300	300	300	300	300	300
	DN5	0	0	0	0	0	0	0	0	0	0
Absolútna kóta [m n.m.]	poklop	114.76	114.80	114.79	114.66	114.62	114.90	115.02	115.00	114.14	115.05
	terén	114.76	114.80	114.79	114.66	114.62	114.90	115.02	115.00	114.14	115.05
	P1	112.85	113.01	113.05	113.22	0.00	111.42	111.55	111.77	111.97	112.19
	P2	0.00	0.00	0.00	0.00	0.00	0.00	0.00	0.00	0.00	0.00
	P3	0.00	0.00	0.00	0.00	0.00	0.00	0.00	0.00	0.00	0.00
	Odtok	112.85	113.01	113.05	113.22	113.32	111.42	111.55	111.77	111.97	112.19
	výkop	112.60	112.76	112.80	112.97	113.07	111.17	111.30	111.52	111.72	111.94
H Hĺbka výkopu [m]		2.16	2.04	1.99	1.69	1.55	3.73	3.72	3.48	2.42	3.11
H 1 [m]		0.85	0.85	0.85	0.85	0.85	0.85	0.85	0.85	0.85	0.85
TBS-Q 1000/1000/90 [ks]		0	0	0	0	0	2	2	1	0	1
TBS-Q 1000/500/90 [ks]		1	0	0	0	0	0	0	1	1	1
TBS-Q 1000/250/90 [ks]		0	1	1	0	1	0	0	1	1	0
TBW-Q 625/120/90 - PRSTENEC [ks]		0	1	1	0	1	1	1	1	0	0
TBW-Q 625/100/90 - PRSTENEC [ks]		0	0	0	0	0	0	0	0	0	0
TBW-Q 625/80/90 - PRSTENEC [ks]		0	0	0	1	0	0	0	0	1	0
TBW-Q 625/60/90 - PRSTENEC [ks]		1	1	0	0	0	0	0	0	0	0
TBW-Q 625/40/90 - PRSTENEC [ks]		0	0	0	0	0	0	0	0	0	0
Zákrytová doska TZK-Q 625/200/90/T [ks]		0	0	0	0	1	0	0	0	0	0
Šachtový konus TBR-Q 625/600/90 [ks]		1	1	1	1	0	1	1	1	1	1
Šachtové dno TZZ-Q 1000/600		1	1	1	1	1	1	1	1	1	1
Šachtové dno TZZ-Q 1000/1000		0	0	0	0	0	0	0	0	0	0
Poklop	t'azký, H160 mm	1	1	1	1	1	1	1	1	1	1
	stredný, H125 mm	0	0	0	0	0	0	0	0	0	0

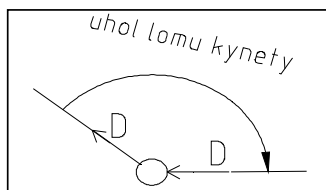


Kanalizačné potrubie		"BB-1"	"BB-1"	"BB-1"	"BB-1"	"BB-1"	"BB-1"	"BB-1-1"	"BB-1-1"	"BB-1-1"	"BB-1-1"
Šachta		Š170	Š171	Š172	Š173	Š174	Š175	Š176	Š177	Š178	Š179
uhol lomu kynety (°) - prítok 1		180	153	178	180	171	-	171	180	173	-
uhol lomu kynety (°) - prítok 2		-	258	-	-	-	-	-	-	-	-
uhol lomu kynety (°) - prítok 3		-	-	-	-	-	-	-	-	-	-
uhol lomu kynety (°) - prítok 4		-	-	-	-	-	-	-	-	-	-
Priemer [mm]	prítok DN1	300	300	300	300	300	0	300	300	300	0
	prítok DN2	0	300	0	0	0	0	0	0	0	0
	prítok DN3	0	0	0	0	0	0	0	0	0	0
odtok DN4		300	300	300	300	300	300	300	300	300	300
DN5		0	0	0	0	0	0	0	0	0	0
Absolútna kóta [m n.m.]	poklop	114.99	114.77	114.53	114.53	114.53	114.53	114.67	114.67	114.67	114.70
	terén	114.99	114.77	114.53	114.53	114.53	114.53	114.67	114.67	114.67	114.70
	P1	112.35	112.50	112.72	112.95	113.17	0.00	112.70	112.95	113.17	0.00
	P2	0.00	112.50	0.00	0.00	0.00	0.00	0.00	0.00	0.00	0.00
	P3	0.00	0.00	0.00	0.00	0.00	0.00	0.00	0.00	0.00	0.00
	Odtok	112.35	112.50	112.72	112.95	113.17	113.33	112.70	112.95	113.17	113.37
výkop		112.10	112.25	112.47	112.70	112.92	113.08	112.45	112.70	112.92	113.12
H Hĺbka výkopu [m]		2.89	2.52	2.06	1.83	1.61	1.45	2.22	1.97	1.75	1.58
H 1 [m]		0.85	0.85	0.85	0.85	0.85	0.85	0.85	0.85	0.85	0.85
TBS-Q 1000/1000/90 [ks]		1	0	0	0	0	0	0	0	0	0
TBS-Q 1000/500/90 [ks]		0	1	1	0	0	0	1	0	0	0
TBS-Q 1000/250/90 [ks]		1	1	0	1	0	1	0	1	0	1
TBW-Q 625/120/90 - PRSTENEC [ks]		0	1	0	0	0	0	1	1	1	1
TBW-Q 625/100/90 - PRSTENEC [ks]		0	0	0	0	0	0	0	0	0	0
TBW-Q 625/80/90 - PRSTENEC [ks]		0	0	0	0	0	0	0	0	0	0
TBW-Q 625/60/90 - PRSTENEC [ks]		0	0	0	0	0	1	0	0	0	0
TBW-Q 625/40/90 - PRSTENEC [ks]		1	1	0	0	1	0	0	0	1	0
Zákrytová doska TZK-Q 625/200/90/T [ks]		0	0	0	0	0	1	0	0	0	1
Šachtový konus TBR-Q 625/600/90 [ks]		1	1	1	1	1	0	1	1	1	0
Šachtové dno TZZ-Q 1000/600		1	1	1	1	1	1	1	1	1	1
Šachtové dno TZZ-Q 1000/1000		0	0	0	0	0	0	0	0	0	0
Poklop	t'azký, H160 mm	1	1	0	0	0	0	1	1	1	1
	stredný, H125 mm	0	0	1	1	1	1	0	0	0	0

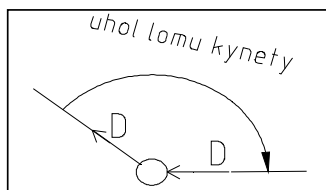


Kanalizačné potrubie		"BB-2"	"BB-2"	"BB-2"	"BB-2"	"BB-2"	"BB-2"	"BB-2"	"BB-2"	"BB-2-1"	"BB-2-1"
Šachta		Š180	Š181	Š182	Š183	Š184	Š185	Š186	Š187	Š188	Š189
uhol lomu kynety (°) - prítok 1		215	180	90	101	191	206	189	-	195	187
uhol lomu kynety (°) - prítok 2		-	-	180	245	-	-	-	-	-	-
uhol lomu kynety (°) - prítok 3		-	-	270	-	-	-	-	-	-	-
uhol lomu kynety (°) - prítok 4		-	-	-	-	-	-	-	-	-	-
Priemer [mm]	prítok DN1	300	300	300	300	300	300	300	0	300	300
	prítok DN2	0	0	300	300	0	0	0	0	0	0
	prítok DN3	0	0	300	0	0	0	0	0	0	0
	odtok DN4	300	300	300	300	300	300	300	300	300	300
	DN5	0	0	0	0	0	0	0	0	0	0
Absolútna kóta [m n.m.]	poklop	114.76	114.73	114.63	114.46	114.48	114.67	115.15	115.58	114.50	114.40
	terén	114.76	114.73	114.63	114.46	114.48	114.67	115.15	115.58	114.50	114.40
	P1	111.78	112.00	112.22	112.33	112.68	112.87	113.35	0.00	112.25	112.35
	P2	0.00	0.00	112.22	112.35	0.00	0.00	0.00	0.00	0.00	0.00
	P3	0.00	0.00	112.22	0.00	0.00	0.00	0.00	0.00	0.00	0.00
	Odtok	111.78	112.00	112.22	112.33	112.68	112.87	113.35	113.78	112.25	112.35
	výkop	111.53	111.75	111.97	112.08	112.43	112.62	113.10	113.53	112.00	112.10
H Hĺbka výkopu [m]		3.23	2.98	2.66	2.38	2.05	2.05	2.05	2.05	2.50	2.30
H 1 [m]		0.85	0.85	0.85	0.85	0.85	0.85	0.85	0.85	0.85	0.85
TBS-Q 1000/1000/90 [ks]		1	1	1	0	0	0	0	0	0	0
TBS-Q 1000/500/90 [ks]		1	0	0	1	0	0	0	0	1	1
TBS-Q 1000/250/90 [ks]		0	1	0	1	1	1	1	1	1	0
TBW-Q 625/120/90 - PRSTENEC [ks]		1	1	0	0	1	1	1	1	1	2
TBW-Q 625/100/90 - PRSTENEC [ks]		0	0	0	0	0	0	0	0	0	0
TBW-Q 625/80/90 - PRSTENEC [ks]		0	0	0	0	1	1	1	1	0	0
TBW-Q 625/60/90 - PRSTENEC [ks]		0	0	1	0	0	0	0	0	1	0
TBW-Q 625/40/90 - PRSTENEC [ks]		0	0	0	0	0	0	0	0	0	0
Zákrytová doska TZK-Q 625/200/90/T [ks]		0	0	0	0	0	0	0	0	0	0
Šachtový konus TBR-Q 625/600/90 [ks]		1	1	1	1	1	1	1	1	1	1
Šachtové dno TZZ-Q 1000/600		1	1	1	1	1	1	1	1	1	1
Šachtové dno TZZ-Q 1000/1000		0	0	0	0	0	0	0	0	0	0
Poklop	ťažký, H160 mm	1	1	1	1	1	1	1	1	0	0
	stredný, H125 mm	0	0	0	0	0	0	0	0	1	1

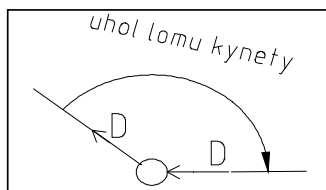


Kanalizačné potrubie		"BB-2-1"	"BB-2-1"	"BB-2-1"	"BB-2-1"	"BB-2-2"	"BB-2-2"	"BB-2-2"	"BB-2-2"	"BB-2-3"	"BB-2-3"
Šachta		Š190	Š191	Š192	Š193	Š194	Š195	Š196	Š197	Š198	Š199
uhol lomu kynety (°) - prítok 1		182	181	185	-	200	181	181	-	181	-
uhol lomu kynety (°) - prítok 2		-	-	-	-	-	-	-	-	-	-
uhol lomu kynety (°) - prítok 3		-	-	-	-	-	-	-	-	-	-
uhol lomu kynety (°) - prítok 4		-	-	-	-	-	-	-	-	-	-
Priemer [mm]	prítok DN1	300	300	300	0	300	300	300	0	300	0
	prítok DN2	0	0	0	0	0	0	0	0	0	0
	prítok DN3	0	0	0	0	0	0	0	0	0	0
	odtok DN4	300	300	300	300	300	300	300	300	300	300
	DN5	0	0	0	0	0	0	0	0	0	0
Absolútna kóta [m n.m.]	poklop	114.50	114.65	114.50	114.84	114.60	114.51	114.56	114.57	114.71	114.61
	terén	114.50	114.65	114.50	114.84	114.60	114.51	114.56	114.57	114.71	114.61
	P1	112.60	112.85	113.10	0.00	112.30	112.52	112.77	0.00	112.58	0.00
	P2	0.00	0.00	0.00	0.00	0.00	0.00	0.00	0.00	0.00	0.00
	P3	0.00	0.00	0.00	0.00	0.00	0.00	0.00	0.00	0.00	0.00
	Odtok	112.60	112.85	113.10	113.44	112.30	112.52	112.77	112.99	112.58	112.81
	výkop	112.35	112.60	112.85	113.19	112.05	112.27	112.52	112.74	112.33	112.56
H Hĺbka výkopu [m]		2.15	2.05	1.65	1.65	2.55	2.24	2.04	1.83	2.38	2.05
H 1 [m]		0.85	0.85	0.85	0.85	0.85	0.85	0.85	0.85	0.85	0.85
TBS-Q 1000/1000/90 [ks]		0	0	0	0	0	0	0	0	0	0
TBS-Q 1000/500/90 [ks]		1	0	0	0	1	1	0	0	1	0
TBS-Q 1000/250/90 [ks]		0	1	0	0	1	0	1	0	1	1
TBW-Q 625/120/90 - PRSTENEC [ks]		0	2	0	0	1	1	1	1	0	1
TBW-Q 625/100/90 - PRSTENEC [ks]		0	0	0	0	0	0	0	1	0	0
TBW-Q 625/80/90 - PRSTENEC [ks]		1	0	1	1	1	0	1	0	0	1
TBW-Q 625/60/90 - PRSTENEC [ks]		0	0	0	0	0	0	0	0	0	0
TBW-Q 625/40/90 - PRSTENEC [ks]		0	0	0	0	0	0	0	0	0	0
Zákrytová doska TZK-Q 625/200/90/T [ks]		0	0	0	0	0	0	0	0	0	0
Šachtový konus TBR-Q 625/600/90 [ks]		1	1	1	1	1	1	1	1	1	1
Šachtové dno TZZ-Q 1000/600		1	1	1	1	1	1	1	1	1	1
Šachtové dno TZZ-Q 1000/1000		0	0	0	0	0	0	0	0	0	0
Poklop	ťažký, H160 mm	0	0	0	0	1	1	1	1	1	1
	stredný, H125 mm	1	1	1	1	0	0	0	0	0	0

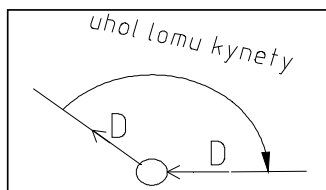


Kanalizačné potrubie		"BB-3"	"BB-3"	"BB-3"	"BB-3"	"BB-3"	"BB-3"	"BB-3"	"BB-3"	"BB-3"	"BB-3"
Šachta		Š200	Š201	Š202	Š203	Š204	Š205	Š206	Š207	Š208	Š209
uhol lomu kynety (°) - prítok 1		180	180	105	174	90	179	180	180	180	180
uhol lomu kynety (°) - prítok 2		-	-	178	-	270	-	-	-	-	-
uhol lomu kynety (°) - prítok 3		-	-	-	-	-	-	-	-	-	-
uhol lomu kynety (°) - prítok 4		-	-	-	-	-	-	-	-	-	-
Priemer [mm]	prítok DN1	300	300	300	300	300	300	300	300	0	300
	prítok DN2	0	0	300	0	300	0	0	0	0	0
	prítok DN3	0	0	0	0	0	0	0	0	0	0
odtok DN4		300	300	300	300	300	300	300	300	300	300
DN5		0	0	0	0	0	0	0	0	0	0
Absolútna kóta [m n.m.]	poklop	114.54	114.45	114.57	114.69	114.72	114.71	114.73	114.86	114.88	115.07
	terén	114.54	114.45	114.57	114.69	114.72	114.71	114.73	114.86	114.88	115.07
	P1	112.43	112.59	112.75	112.91	113.08	113.16	113.31	113.48	113.64	113.81
	P2	0.00	0.00	112.75	0.00	113.08	0.00	0.00	0.00	0.00	0.00
	P3	0.00	0.00	0.00	0.00	0.00	0.00	0.00	0.00	0.00	0.00
	Odtok	112.43	112.59	112.75	112.91	113.08	113.16	113.31	113.48	113.64	113.81
výkop		112.18	112.34	112.50	112.66	112.83	112.91	113.06	113.23	113.39	113.56
H Hĺbka výkopu [m]		2.36	2.11	2.07	2.03	1.89	1.80	1.67	1.63	1.49	1.51
H 1 [m]		0.85	0.85	0.85	0.85	0.85	0.85	0.85	0.85	0.85	0.85
TBS-Q 1000/1000/90 [ks]		0	0	0	0	0	0	0	0	0	0
TBS-Q 1000/500/90 [ks]		1	1	0	0	0	0	0	0	0	0
TBS-Q 1000/250/90 [ks]		1	0	1	1	1	0	0	0	1	1
TBW-Q 625/120/90 - PRSTENEC [ks]		0	0	1	1	0	1	0	0	0	0
TBW-Q 625/100/90 - PRSTENEC [ks]		0	0	1	0	0	0	0	0	0	0
TBW-Q 625/80/90 - PRSTENEC [ks]		0	0	0	0	0	1	1	0	0	1
TBW-Q 625/60/90 - PRSTENEC [ks]		0	0	0	1	0	0	0	0	1	0
TBW-Q 625/40/90 - PRSTENEC [ks]		0	0	0	0	1	0	0	0	0	0
Zákrytová doska TZK-Q 625/200/90/T [ks]		0	0	0	0	0	0	0	0	1	1
Šachtový konus TBR-Q 625/600/90 [ks]		1	1	1	1	1	1	1	1	0	0
Šachtové dno TZZ-Q 1000/600		1	1	1	1	1	1	1	1	1	1
Šachtové dno TZZ-Q 1000/1000		0	0	0	0	0	0	0	0	0	0
Poklop	ťažký, H160 mm	1	1	1	1	1	1	1	1	1	1
	stredný, H125 mm	0	0	0	0	0	0	0	0	0	0

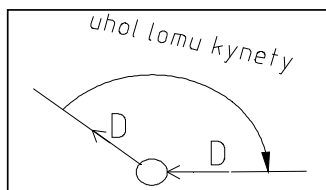


Kanalizačné potrubie		"BB-3"	"BB-3-1"	"BB-3-1"	"BB-3-1"	"BB-3-1"	"BB-3-1"	"BB-3-1"	"BB-3-2"	"BB-3-2"	"BB-4"
Šachta		Š210	Š211	Š212	Š213	Š214	Š215	Š216	Š217	Š218	Š219
uhol lomu kynety (°) - prítok 1		-	157	180	180	180	180	-	178	188	187
uhol lomu kynety (°) - prítok 2		-	-	-	-	-	-	-	-	-	-
uhol lomu kynety (°) - prítok 3		-	-	-	-	-	-	-	-	-	-
uhol lomu kynety (°) - prítok 4		-	-	-	-	-	-	-	-	-	-
Priemer [mm]	prítok DN1	0	300	300	300	300	300	0	300	80	300
	prítok DN2	0	0	0	0	0	0	0	0	0	0
	prítok DN3	0	0	0	0	0	0	0	0	0	0
	odtok DN4	300	300	300	300	300	300	300	300	300	300
	DN5	0	0	0	0	0	0	0	0	0	0
Absolútna kóta [m n.m.]	poklop	115.11	114.60	114.65	114.70	114.85	114.90	114.93	115.00	115.27	114.54
	terén	115.11	114.60	114.65	114.70	114.85	114.90	114.93	115.00	115.27	114.54
	P1	0.00	112.79	112.93	113.10	113.27	113.43	0.00	113.33	0.00	112.69
	P2	0.00	0.00	0.00	0.00	0.00	0.00	0.00	0.00	0.00	0.00
	P3	0.00	0.00	0.00	0.00	0.00	0.00	0.00	0.00	0.00	0.00
	Odtok	113.91	112.79	112.93	113.10	113.27	113.43	113.53	113.33	113.58	112.69
	výkop	113.66	112.54	112.68	112.85	113.02	113.18	113.28	113.08	113.33	112.44
H Hĺbka výkopu [m]		1.45	2.06	1.97	1.85	1.83	1.72	1.65	1.92	1.94	2.10
H 1 [m]		0.85	0.85	0.85	0.85	0.85	0.85	0.85	0.85	0.85	0.85
TBS-Q 1000/1000/90 [ks]		0	0	0	0	0	0	0	0	0	0
TBS-Q 1000/500/90 [ks]		0	0	0	0	0	0	0	0	0	1
TBS-Q 1000/250/90 [ks]		1	1	1	1	0	0	0	1	1	0
TBW-Q 625/120/90 - PRSTENEC [ks]		0	1	1	0	1	1	0	0	0	0
TBW-Q 625/100/90 - PRSTENEC [ks]		0	0	0	0	1	0	0	0	0	0
TBW-Q 625/80/90 - PRSTENEC [ks]		0	1	0	0	0	0	0	1	1	0
TBW-Q 625/60/90 - PRSTENEC [ks]		0	0	0	0	0	0	1	0	0	0
TBW-Q 625/40/90 - PRSTENEC [ks]		0	0	0	0	0	0	0	0	0	0
Zákrytová doska TZK-Q 625/200/90/T [ks]		1	0	0	0	0	0	0	0	0	0
Šachtový konus TBR-Q 625/600/90 [ks]		0	1	1	1	1	1	1	1	1	1
Šachtové dno TZZ-Q 1000/600		1	1	1	1	1	1	1	1	1	1
Šachtové dno TZZ-Q 1000/1000		0	0	0	0	0	0	0	0	0	0
Poklop	t'azký, H160 mm	1	1	1	1	1	1	1	1	1	1
	stredný, H125 mm	0	0	0	0	0	0	0	0	0	0

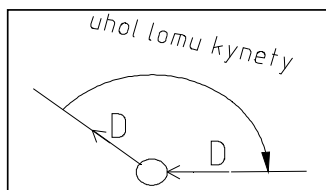


Kanalizačné potrubie		"BB-4"	"BB-4"	"BD"	"BD"	"BD"	"BD"	"BD"	"BD"	"BD"	"BD"
Šachta		Š220	Š221	Š222	Š223	Š224	Š225	Š226	Š227	Š228	Š229
uhol lomu kynety (°) - prítok 1		181	-	90	270	180	180	180	90	180	179
uhol lomu kynety (°) - prítok 2		-	-	180	-	-	-	-	180	-	-
uhol lomu kynety (°) - prítok 3		-	-	-	-	-	-	-	-	-	-
uhol lomu kynety (°) - prítok 4		-	-	-	-	-	-	-	-	-	-
Priemer [mm]	prítok DN1	300	0	300	300	300	300	300	300	300	300
	prítok DN2	0	0	300	0	0	0	0	300	0	0
	prítok DN3	0	0	0	0	0	0	0	0	0	0
	odtok DN4	300	300	300	300	300	300	300	300	300	300
	DN5	0	0	0	0	0	0	0	0	0	0
Absolútna kóta [m n.m.]	poklop	114.56	114.58	114.09	114.10	114.05	114.04	114.14	114.50	114.66	114.98
	terén	114.56	114.58	114.09	114.10	114.05	114.04	114.14	114.50	114.66	114.98
	P1	112.89	0.00	110.88	110.89	111.02	111.24	111.47	111.69	111.88	112.07
	P2	0.00	0.00	110.88	114.10	114.05	114.04	114.14	112.12	114.66	114.98
	P3	0.00	0.00	114.09	114.10	114.05	114.04	114.14	114.50	114.66	114.98
	Odtok	112.89	113.08	110.88	110.89	111.02	111.24	111.47	111.69	111.88	112.07
	výkop	112.64	112.83	110.63	110.64	110.77	110.99	111.22	111.44	111.63	111.82
H Hĺbka výkopu [m]		1.92	1.75	3.46	3.46	3.28	3.05	2.92	3.06	3.03	3.16
H 1 [m]		0.85	0.85	0.85	0.85	0.85	0.85	0.85	0.85	0.85	0.85
TBS-Q 1000/1000/90 [ks]		0	0	1	1	1	1	1	1	1	1
TBS-Q 1000/500/90 [ks]		0	0	1	1	1	0	0	0	0	1
TBS-Q 1000/250/90 [ks]		1	0	1	1	0	1	1	1	1	0
TBW-Q 625/120/90 - PRSTENEC [ks]		0	1	1	0	1	1	0	1	1	0
TBW-Q 625/100/90 - PRSTENEC [ks]		0	0	0	1	0	0	0	1	0	0
TBW-Q 625/80/90 - PRSTENEC [ks]		1	0	0	0	0	1	1	0	0	0
TBW-Q 625/60/90 - PRSTENEC [ks]		0	0	0	0	1	0	0	0	1	1
TBW-Q 625/40/90 - PRSTENEC [ks]		0	1	0	0	0	0	0	0	0	0
Zákrytová doska TZK-Q 625/200/90/T [ks]		0	0	0	0	0	0	0	0	0	0
Šachtový konus TBR-Q 625/600/90 [ks]		1	1	1	1	1	1	1	1	1	1
Šachtové dno TZZ-Q 1000/600		1	1	1	1	1	1	1	1	1	1
Šachtové dno TZZ-Q 1000/1000		0	0	0	0	0	0	0	0	0	0
Poklop	t'azký, H160 mm	1	1	1	1	1	1	1	1	1	1
	stredný, H125 mm	0	0	0	0	0	0	0	0	0	0

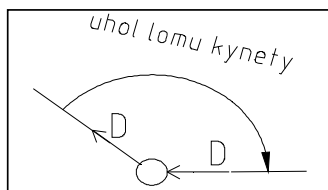


Kanalizačné potrubie		"BD"	"BD"	"BD"	"BD"	"BD"	"BD"	"BD"	"BD-1"	"BD-1"	"BD-1"
Šachta		Š230	Š231	Š232	Š233	Š234	Š235	Š236	Š237	Š238	Š239
uhol lomu kynety (°) - prítok 1		90	178	179	202	157	180	-	179	181	180
uhol lomu kynety (°) - prítok 2		-	-	-	-	-	-	-	-	-	-
uhol lomu kynety (°) - prítok 3		-	-	-	-	-	-	-	-	-	-
uhol lomu kynety (°) - prítok 4		-	-	-	-	-	-	-	-	-	-
Priemer [mm]	prítok DN1	300	300	300	300	300	300	0	300	300	300
	prítok DN2	0	0	0	0	0	0	0	0	0	0
	prítok DN3	0	0	0	0	0	0	0	0	0	0
	odtok DN4	300	300	300	300	300	300	300	300	300	300
	DN5	0	0	0	0	0	0	0	0	0	0
Absolútna kóta [m n.m.]	poklop	115.12	115.00	114.61	114.60	114.74	114.67	114.64	114.12	114.13	114.10
	terén	115.12	115.00	114.61	114.60	114.74	114.67	114.64	114.12	114.13	114.10
	P1	112.23	112.32	112.54	112.75	112.95	113.16	0.00	111.10	111.31	111.53
	P2	115.12	115.00	114.61	114.60	114.74	114.67	114.64	0.00	0.00	0.00
	P3	115.12	115.00	114.61	114.60	114.74	114.67	114.64	0.00	0.00	0.00
	Odtok	112.23	112.32	112.54	112.75	112.95	113.16	113.34	111.10	111.31	111.53
	výkop	111.98	112.07	112.29	112.50	112.70	112.91	113.09	110.85	111.06	111.28
H Hĺbka výkopu [m]		3.14	2.93	2.32	2.10	2.04	1.76	1.55	3.27	3.07	2.82
H 1 [m]		0.85	0.85	0.85	0.85	0.85	0.85	0.85	0.85	0.85	0.85
TBS-Q 1000/1000/90 [ks]		1	1	0	0	0	0	0	1	1	1
TBS-Q 1000/500/90 [ks]		1	0	1	1	0	0	0	1	0	0
TBS-Q 1000/250/90 [ks]		0	1	0	0	1	0	1	0	1	0
TBW-Q 625/120/90 - PRSTENEC [ks]		0	0	1	0	1	1	1	1	1	1
TBW-Q 625/100/90 - PRSTENEC [ks]		0	0	1	0	0	0	0	0	1	1
TBW-Q 625/80/90 - PRSTENEC [ks]		0	1	0	0	0	0	0	0	0	0
TBW-Q 625/60/90 - PRSTENEC [ks]		0	0	0	0	1	0	0	1	0	0
TBW-Q 625/40/90 - PRSTENEC [ks]		1	0	0	0	0	1	0	0	0	0
Zákrytová doska TZK-Q 625/200/90/T [ks]		0	0	0	0	0	0	1	0	0	0
Šachtový konus TBR-Q 625/600/90 [ks]		1	1	1	1	1	1	0	1	1	1
Šachtové dno TZZ-Q 1000/600		1	1	1	1	1	1	1	1	1	1
Šachtové dno TZZ-Q 1000/1000		0	0	0	0	0	0	0	0	0	0
Poklop	t'azký, H160 mm	1	1	1	1	1	1	1	1	1	1
	stredný, H125 mm	0	0	0	0	0	0	0	0	0	0

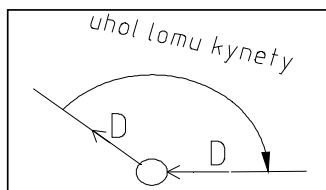


Kanalizačné potrubie		"BD-1"	"BD-1"	"BD-1"	"BD-1"	"BD-2"	"BD-2"	"BD-2"	SPOLU
Šachta		Š240	Š241	Š242	Š243	Š244	Š245	Š246	[ks] 247 (z toho 1 spádisková šachta)
uhol lomu kynety (°) - prítok 1		180	180	179	90	177	182	-	
uhol lomu kynety (°) - prítok 2		-	-	-	-	-	-	-	
uhol lomu kynety (°) - prítok 3		-	-	-	-	-	-	-	
uhol lomu kynety (°) - prítok 4		-	-	-	-	-	-	-	
Priemer [mm]	prítok DN1	300	300	300	výtlak z obce OHRADY	300	300	0	
	prítok DN2	0	0	0	0	0	0	0	
	prítok DN3	0	0	0	0	0	0	0	
odtok DN4		300	300	300	300	300	300	300	
DN5		0	0	0	0	0	0	0	
Absolútna kóta [m n.m.]	poklop	114.07	114.00	113.81	113.70	114.64	114.40	114.61	
	terén	114.07	114.00	113.81	113.70	114.64	114.40	114.61	
	P1	111.75	111.97	112.18	0.00	112.31	112.56	0.00	
	P2	0.00	0.00	0.00	0.00	0.00	0.00	0.00	
	P3	0.00	0.00	0.00	0.00	0.00	0.00	0.00	
	Odtok	111.75	111.97	112.18	112.40	112.31	112.56	112.81	
výkop		111.50	111.72	111.93	112.15	112.06	112.31	112.56	
H Hĺbka výkopu [m]		2.57	2.28	1.88	1.55	2.58	2.09	2.05	
H 1 [m]		0.85	0.85	0.85	0.85	0.85	0.85	0.85	
TBS-Q 1000/1000/90 [ks]		0	0	0	0	0	0	0	85
TBS-Q 1000/500/90 [ks]		1	1	0	0	1	1	0	97
TBS-Q 1000/250/90 [ks]		1	0	1	1	1	0	1	137
TBW-Q 625/120/90 - PRSTENEC [ks]		1	1	0	1	1	0	1	143
TBW-Q 625/100/90 - PRSTENEC [ks]		1	0	0	0	1	0	0	40
TBW-Q 625/80/90 - PRSTENEC [ks]		0	0	0	0	0	0	1	54
TBW-Q 625/60/90 - PRSTENEC [ks]		0	1	0	0	0	0	0	35
TBW-Q 625/40/90 - PRSTENEC [ks]		0	0	0	0	0	0	0	33
Zákrytová doska TZK-Q 625/200/90/T [ks]		0	0	0	1	0	0	0	17
Šachtový konus TBR-Q 625/600/90 [ks]		1	1	1	0	1	1	1	230
Šachtové dno TZZ-Q 1000/600		1	1	1	1	1	1	1	247
Šachtové dno TZZ-Q 1000/1000		0	0	0	0	0	0	0	0
Poklop	tŕažký, H160 mm	1	1	1	1	1	1	1	236
	stredný, H125 mm	0	0	0	0	0	0	0	11

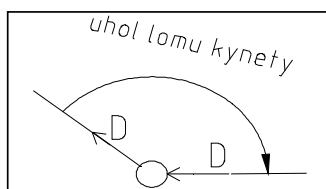

VSTUPNÁ ŠAČHTA DN1000
REZ A-A
M = 1:20

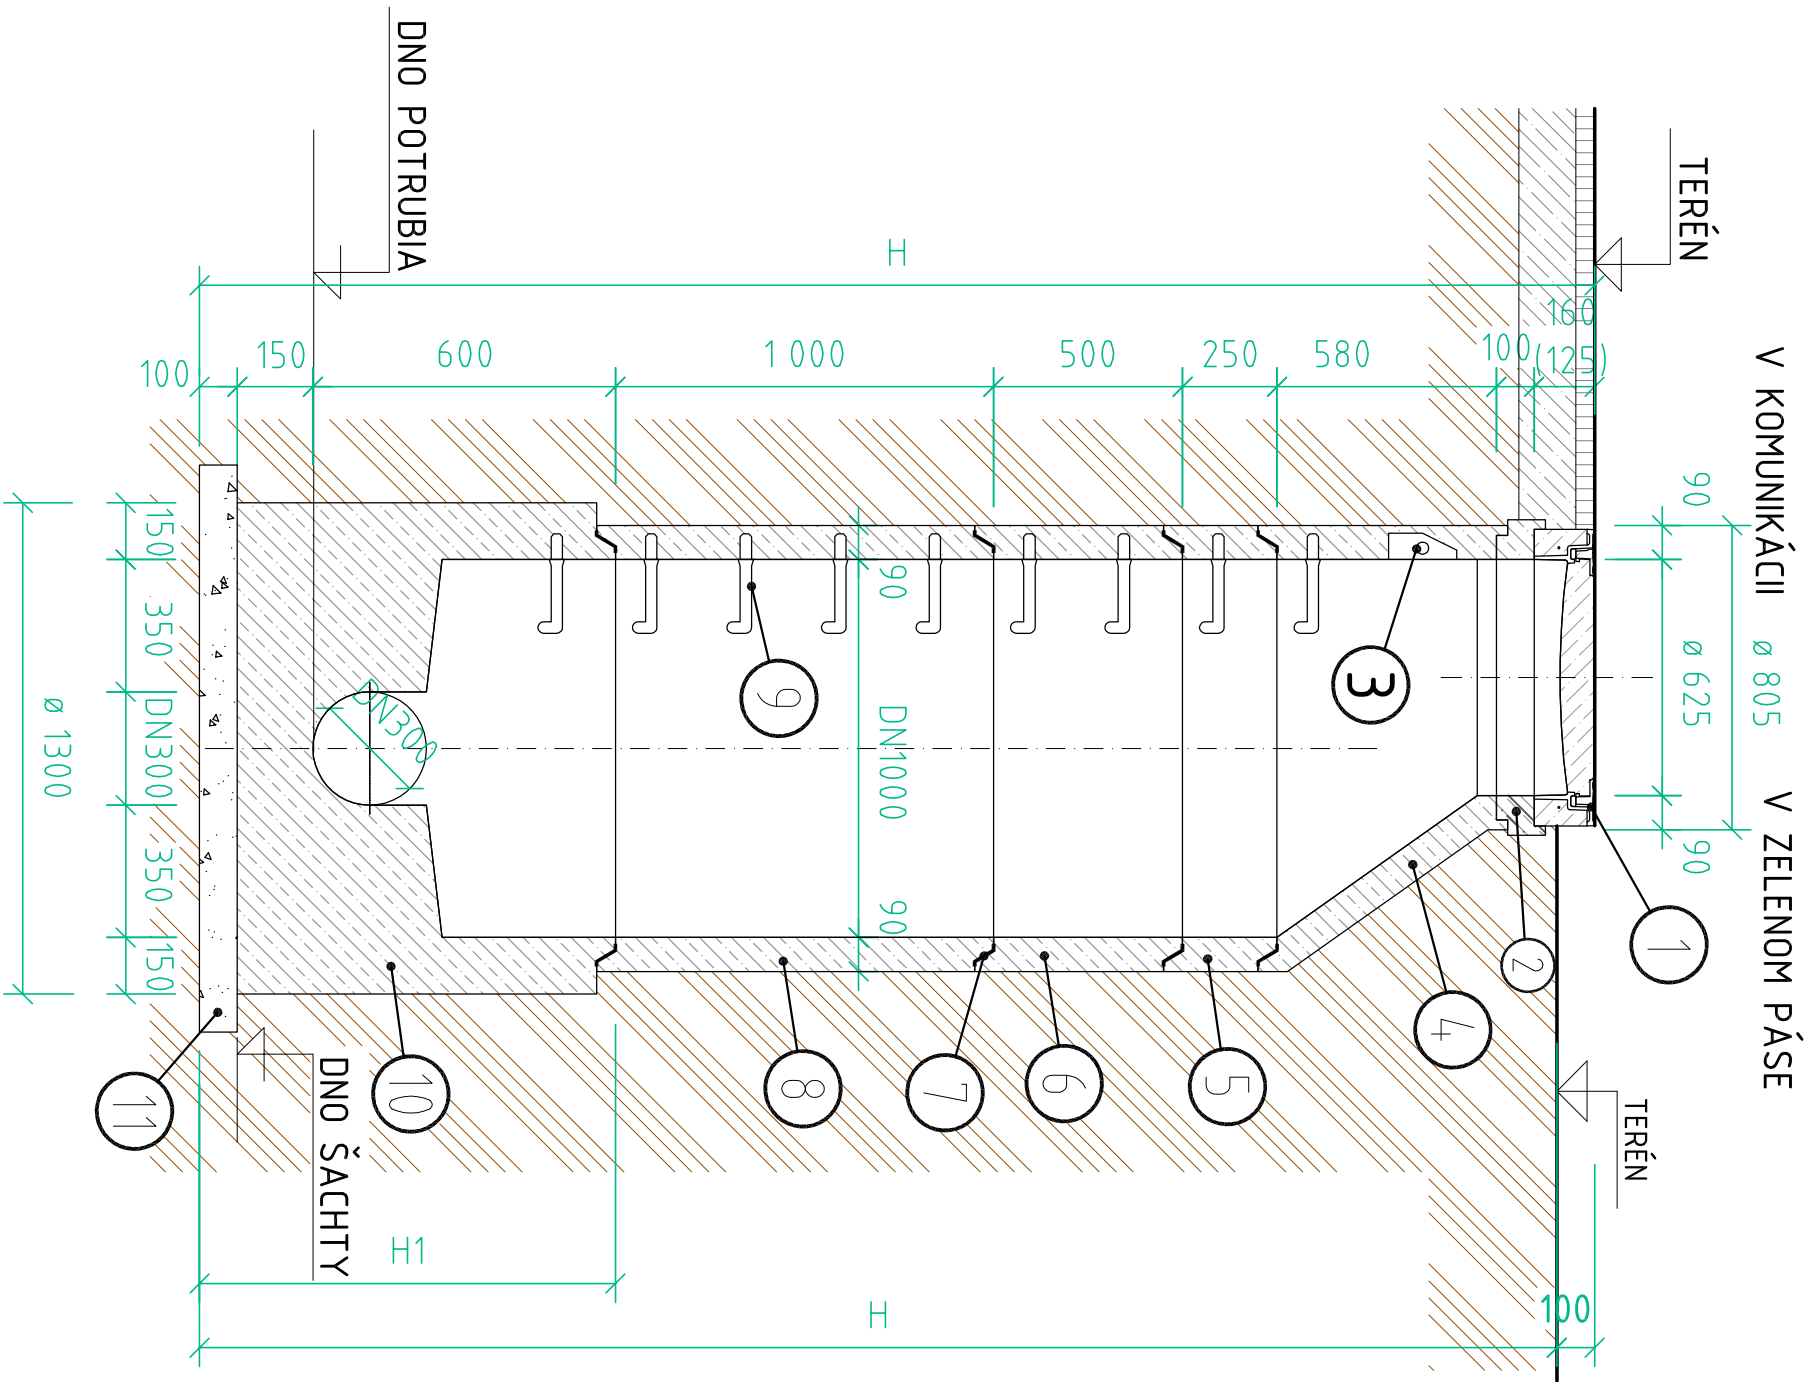

PÔDORYS
M = 1:20

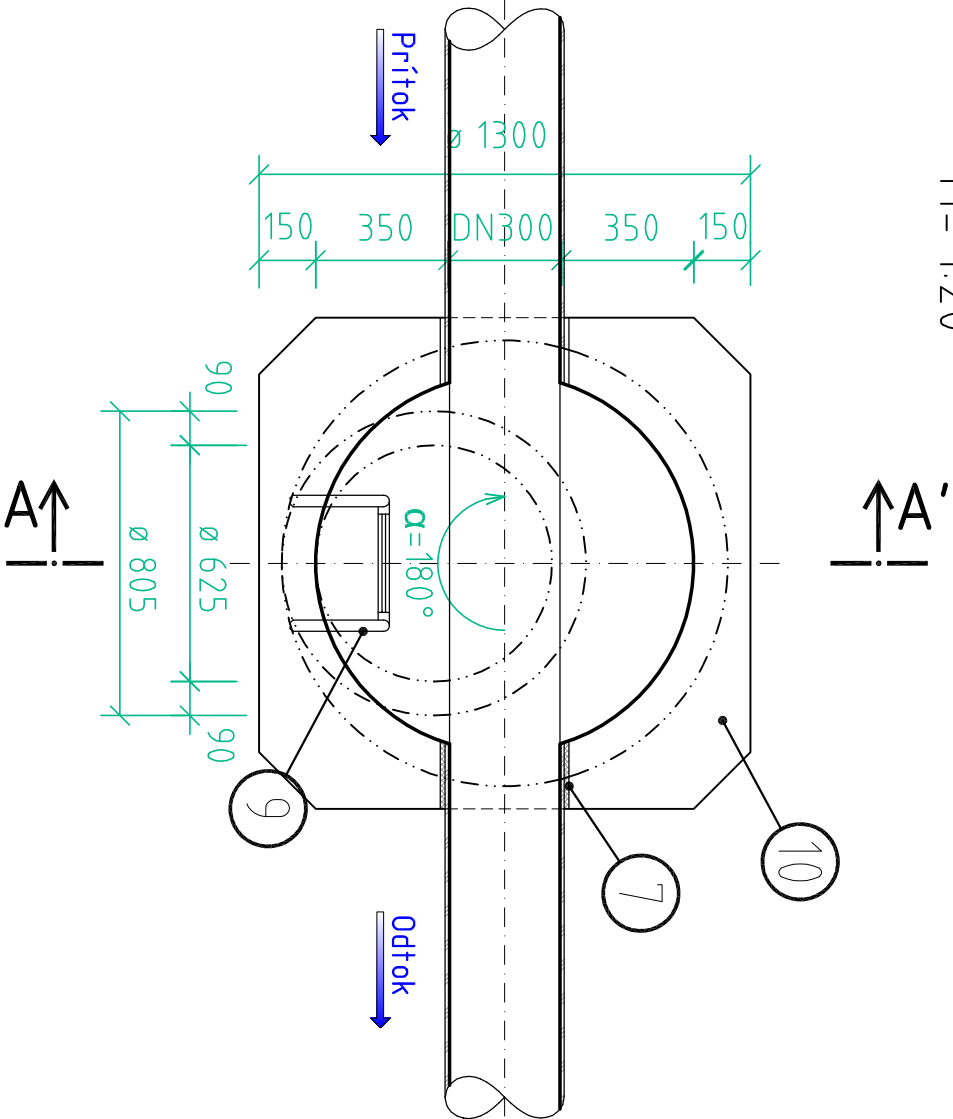

VSTUPNÁ ŠAČHTA DN1000
LEGENDA:

1 - Šachtový poklop

TYP B125 - pešie zóny, parkoviská, zel. pásy, plný liatinový poklop
TYP D400 - komunikácia, plný liatinový poklop

2 - Šachtový vyrovnávací prstenec typ TBW Q-625/120(100,80,60,40)/90

3 - Kapsové stupadlo (oceľové jadro, PE povlak)

4 - Šachtový kónus h=580 mm (typ TBR 625/600/90)

5 - Šachtová skruž h=250 mm (typ TBS - Q 1000/250/90)

6 - Šachtová skruž h=500 mm (typ TBS - Q 1000/500/90)

7 - Elastomerové tesnenie (typ EMT DN1000)

8 - Šachtová skruž h=1000 mm (typ TBS - Q 1000/1000/90)


9 - Vidlicové stupadlo (oceľové jadro, PE povlak)

10 - Šachtové dno h=1000 mm (typ TZZ - Q 1000/600)


11 - Štrkový podsyp h=100 mm

S P Á D I S K O V Á V O D O T E S N Á
KANALIZAČNÁ Š A C H T A M 1 : 20

ZVÍSLÝ REZ

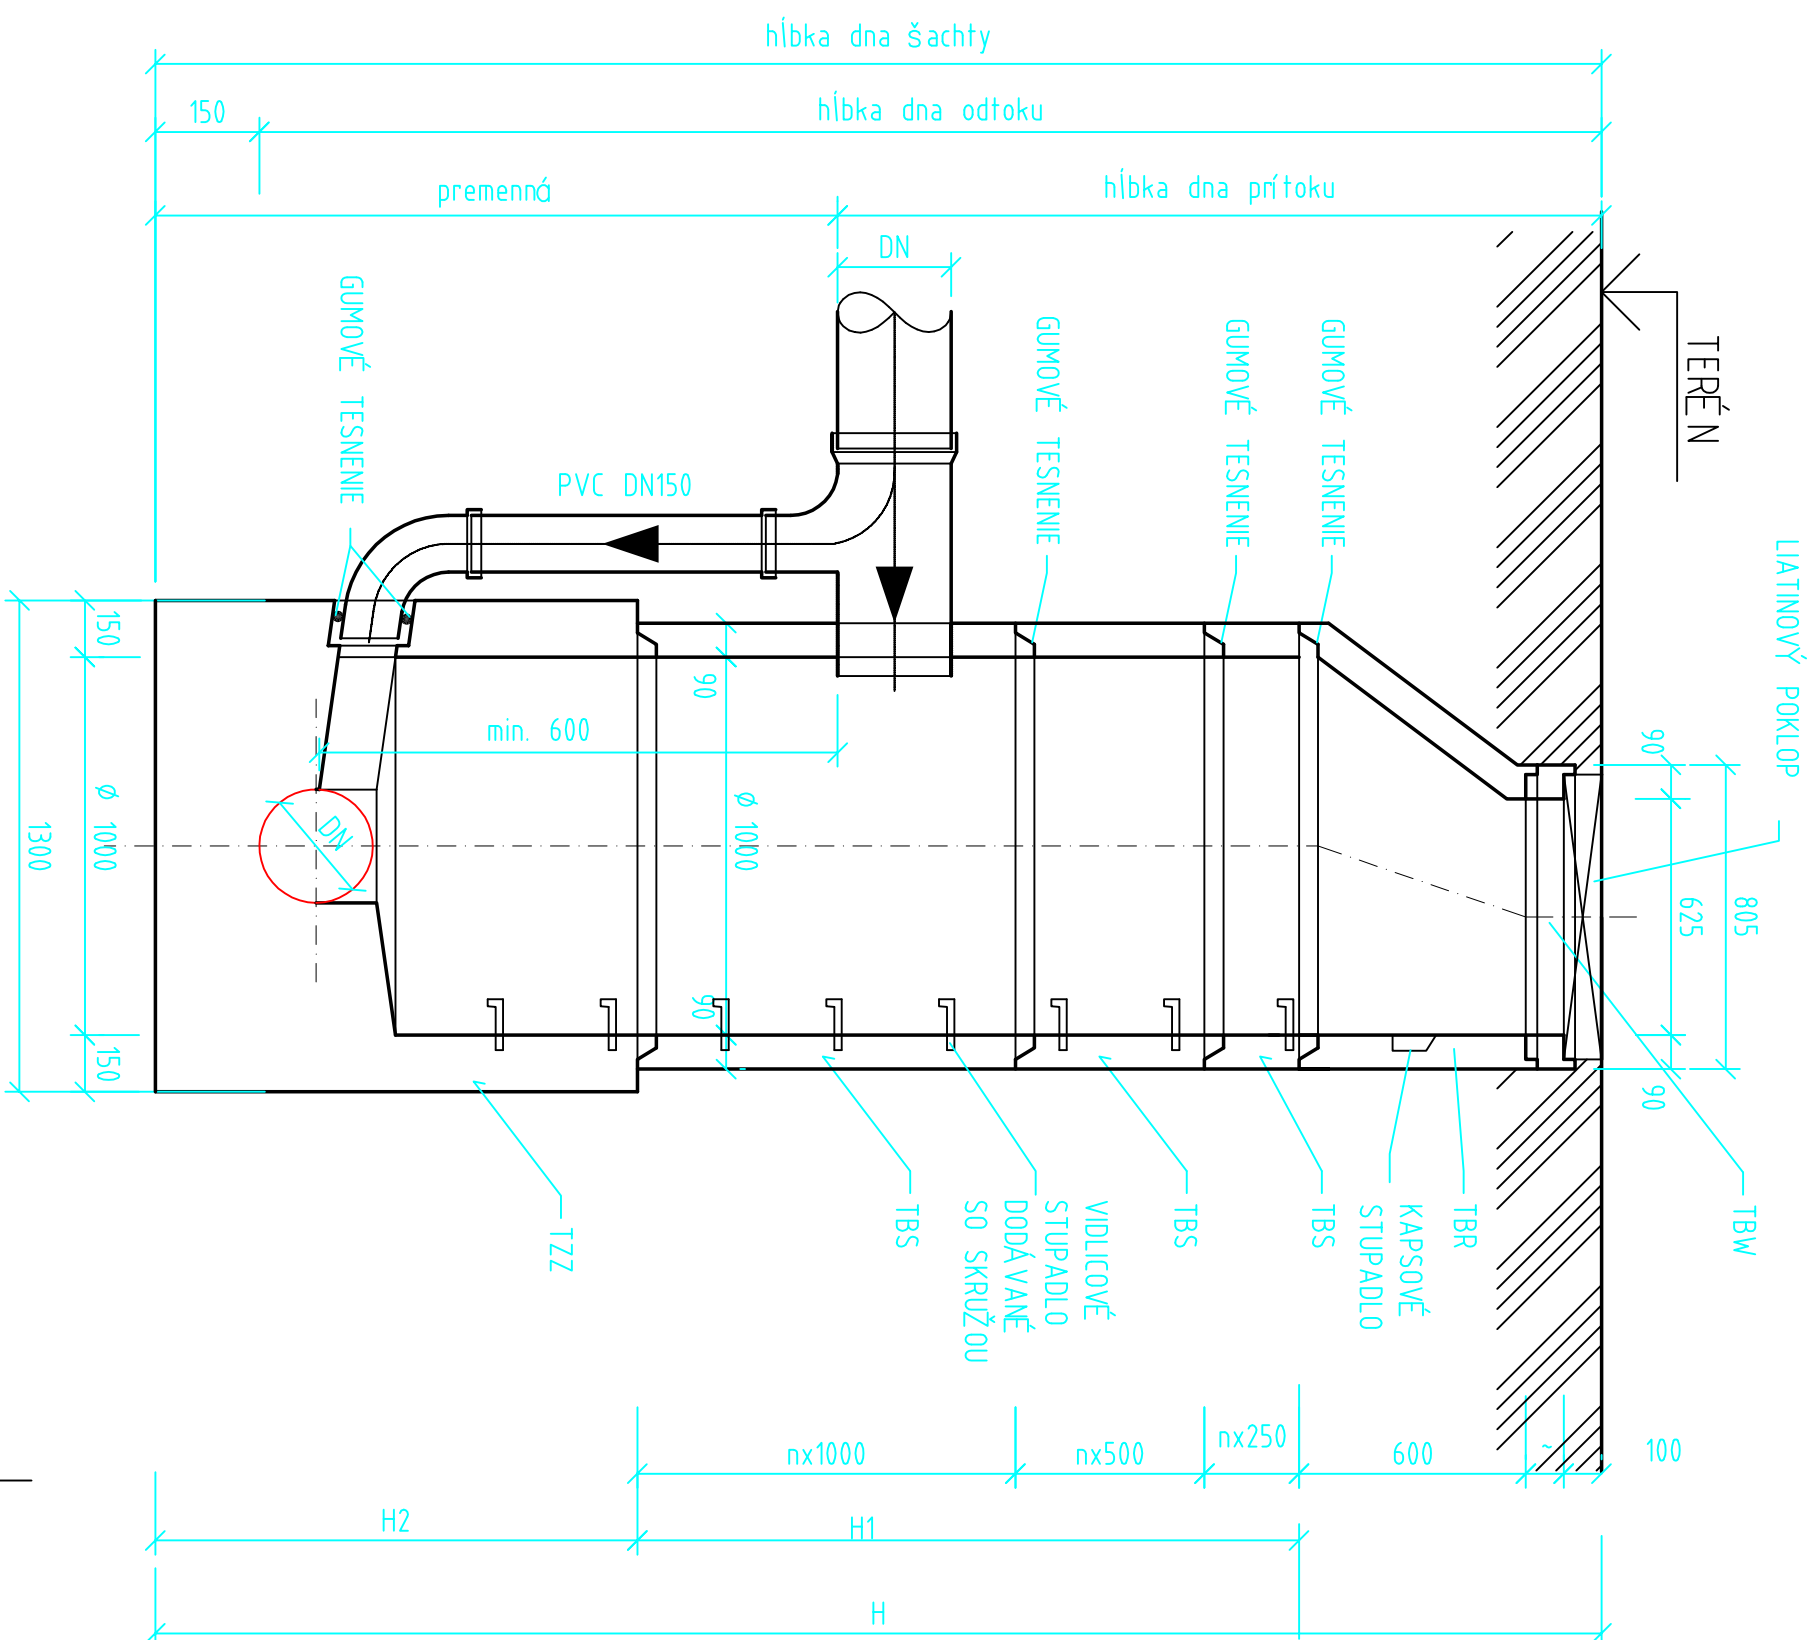

PÔDORYS

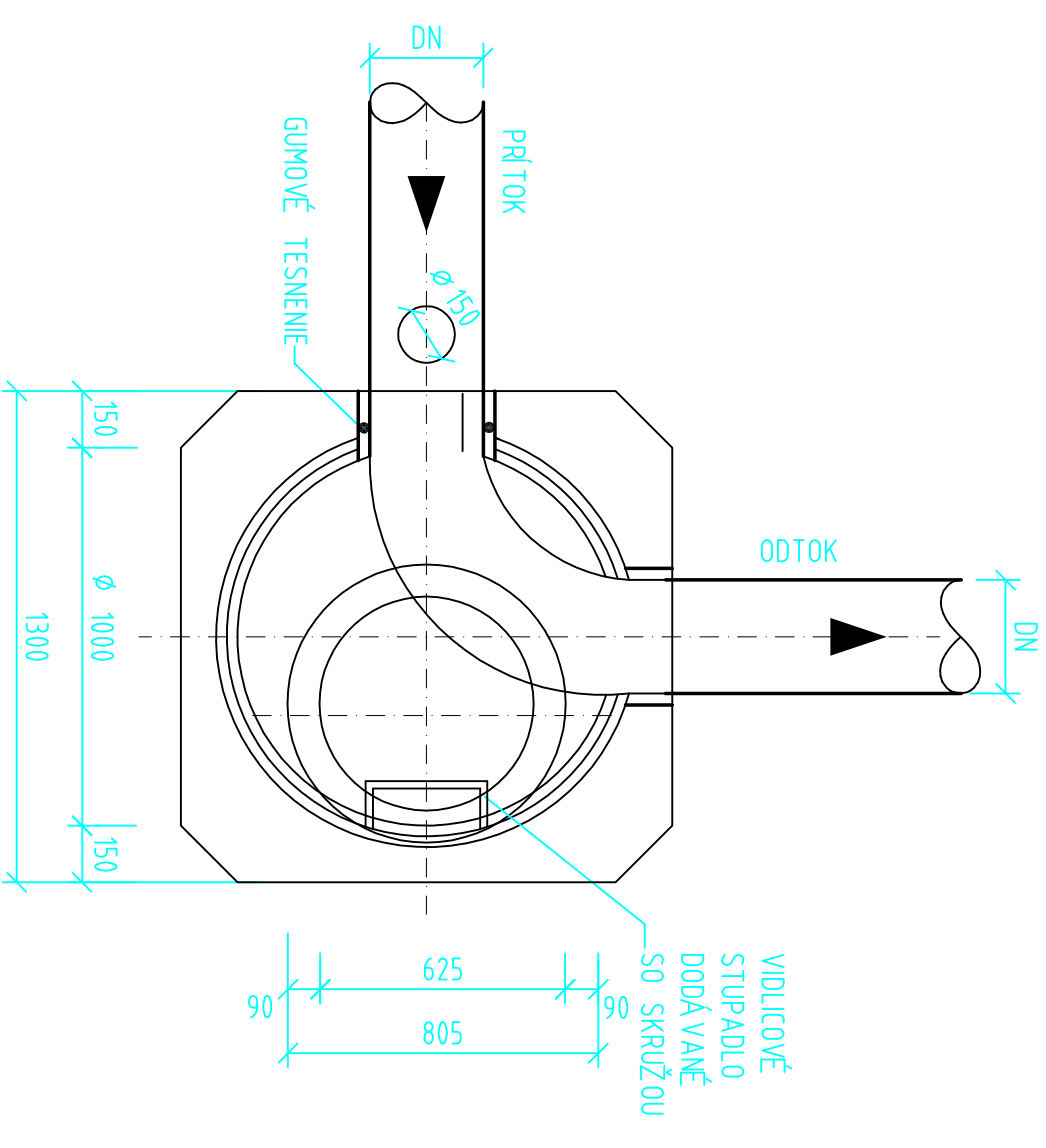

SPÁDĚSKOVÁ VODOTESNÁ KANALIZAČNÁ ŠACHTA