



PREČERPÁVACIA STANICA ČS BD


REZ A-A'
M= 1:50

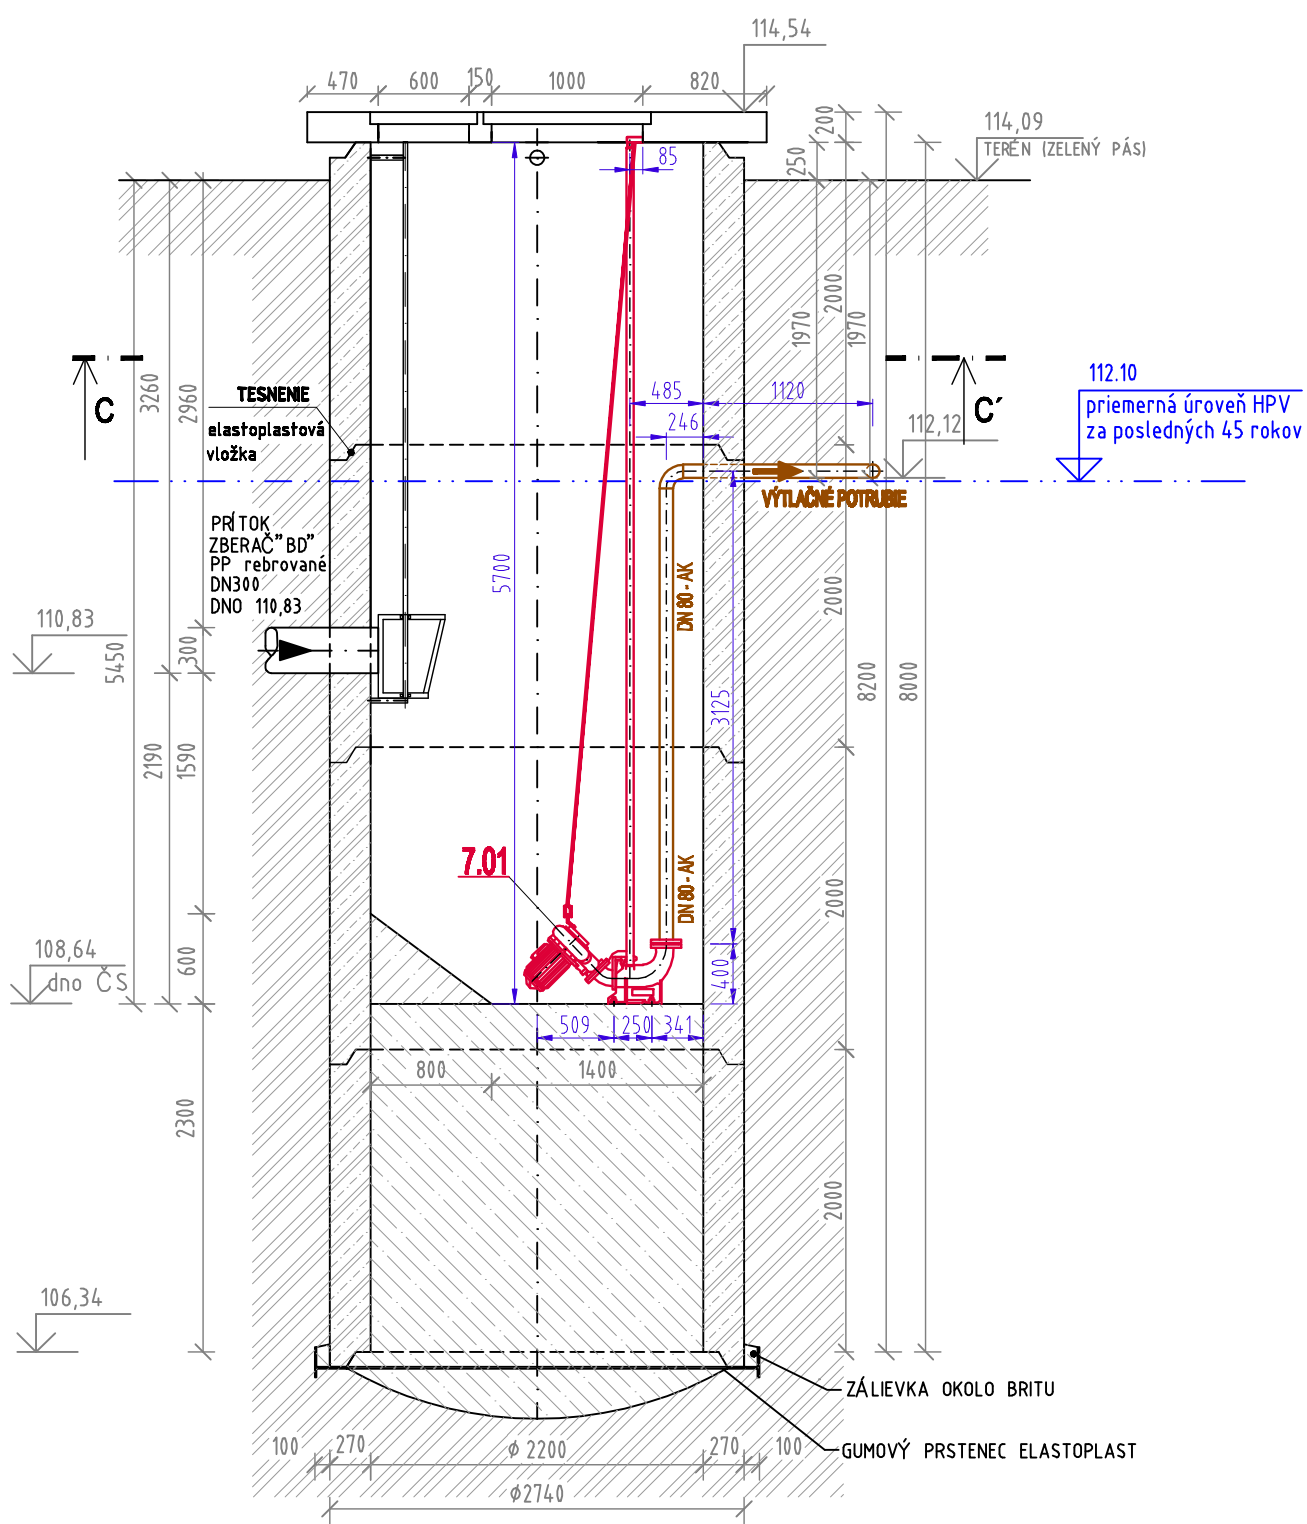


REZ B-B'
M= 1:50

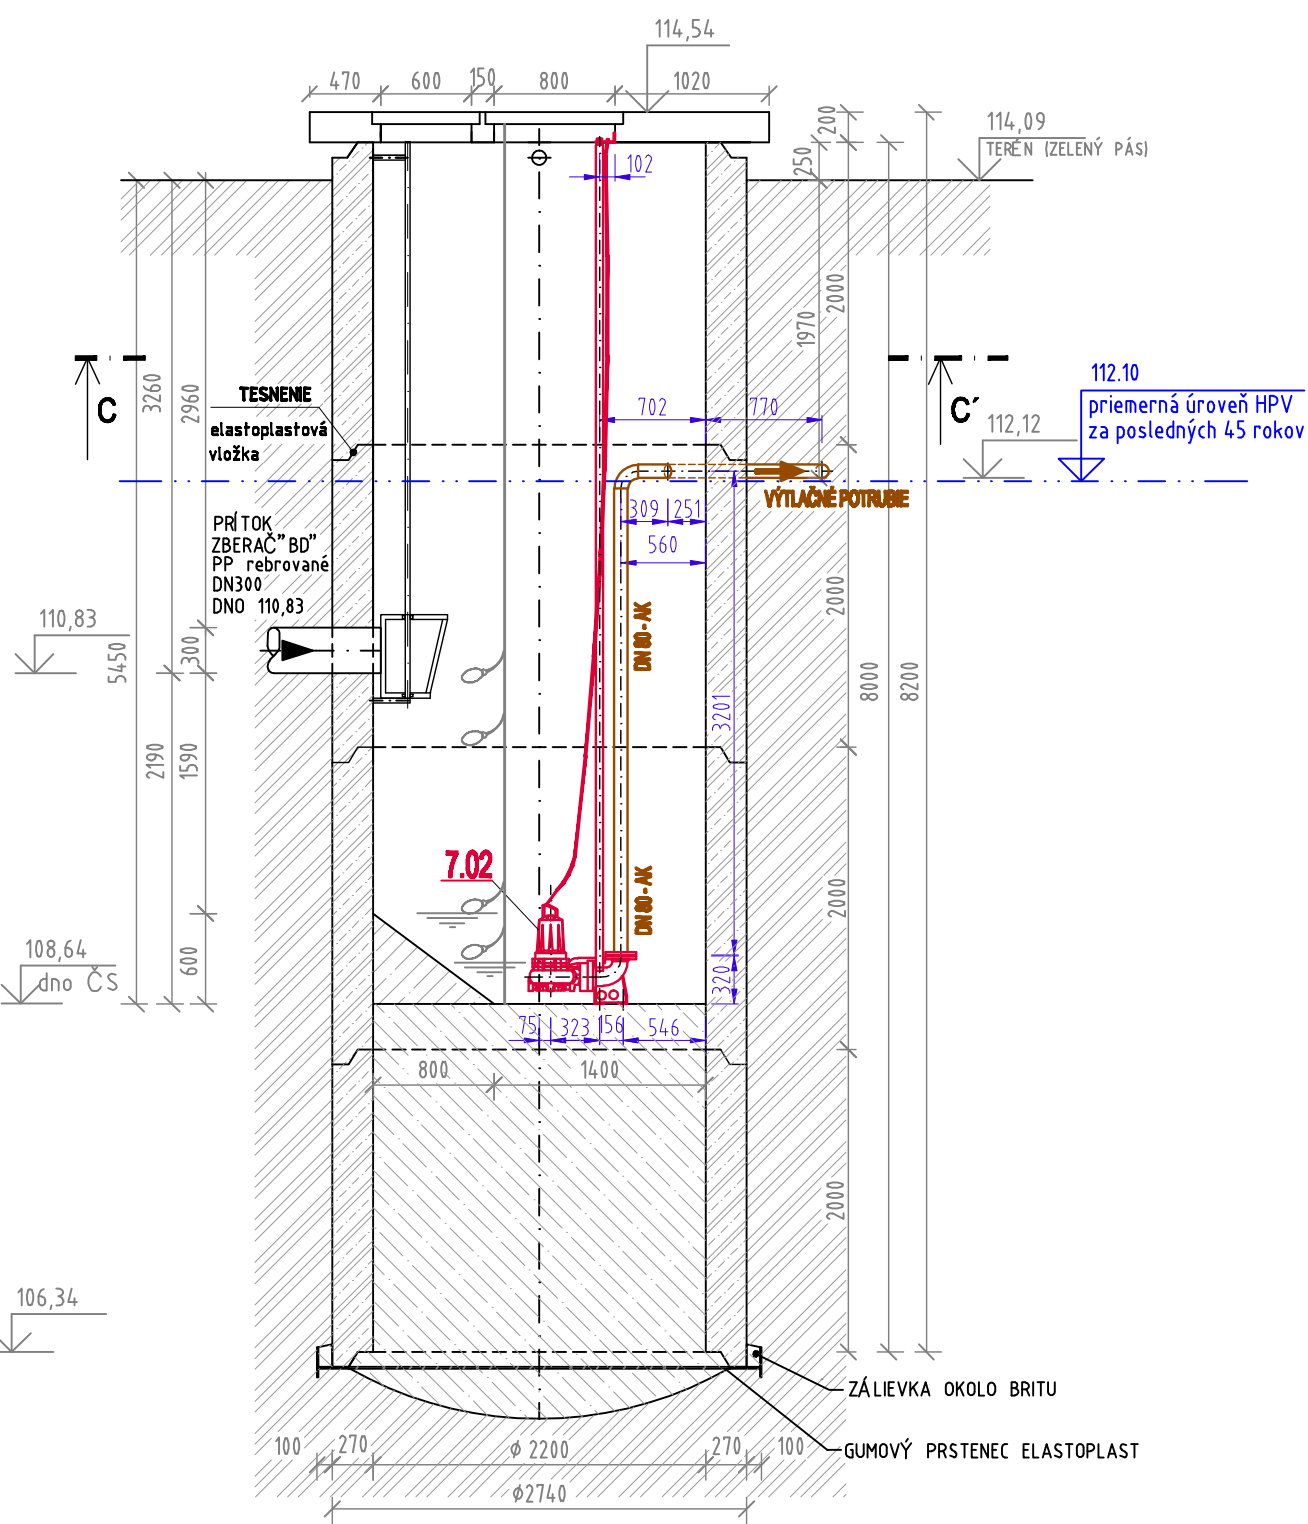

REZ C-C'
M= 1:50

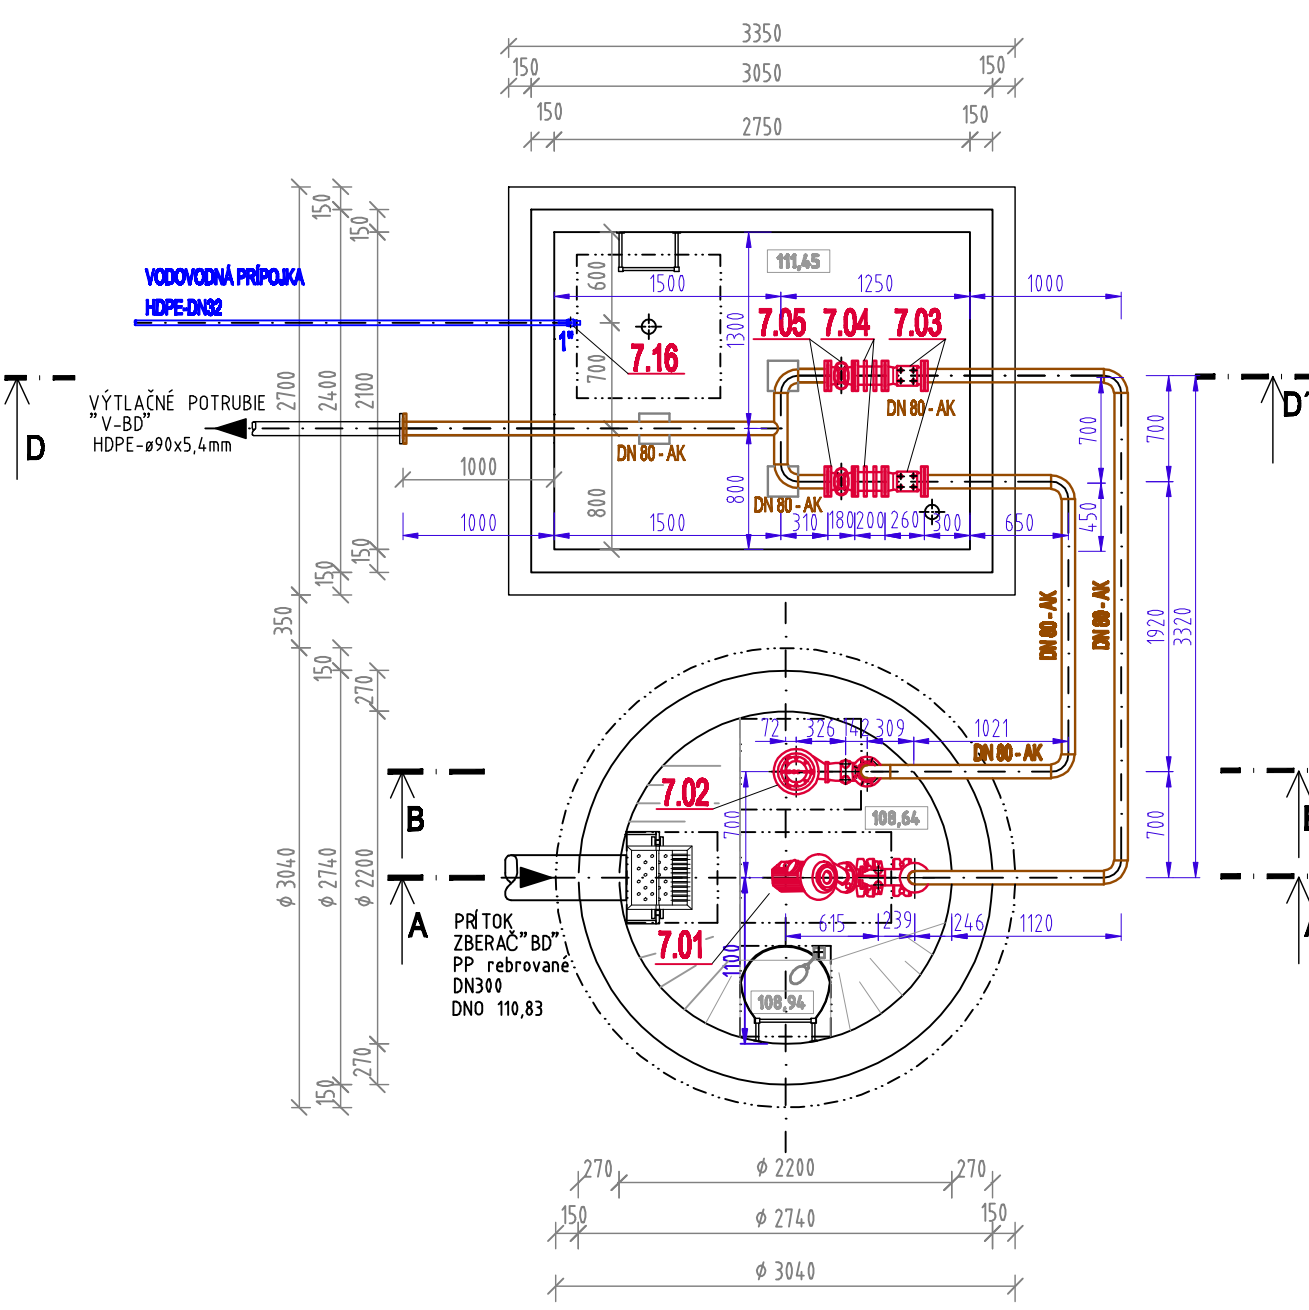

REZ D-D'
M= 1:50
ARMATÚRNA ŠACHTA

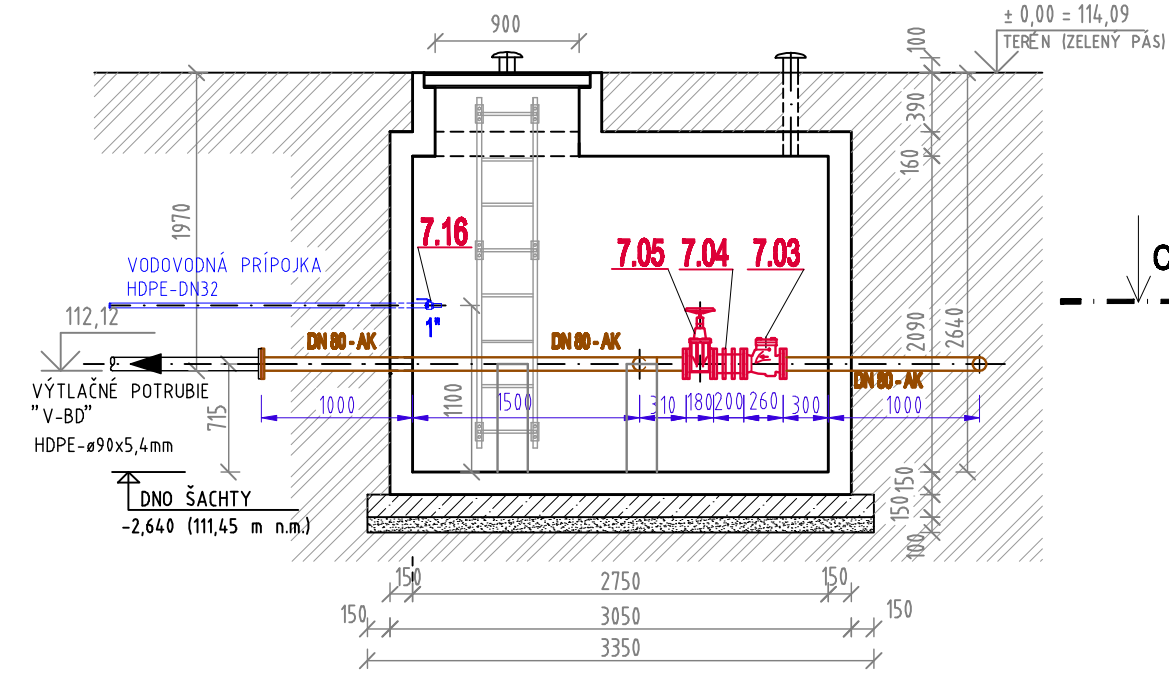

ČÍSLO ZMLUVY	ČÍSLO PRÍLOHY	Č. VÝKRESU
11 064 23	E3.1-3	7/7