



REZ C-C
M=1:50

VODOVODNÁ PRÍPOJKA
HDPE-DN32

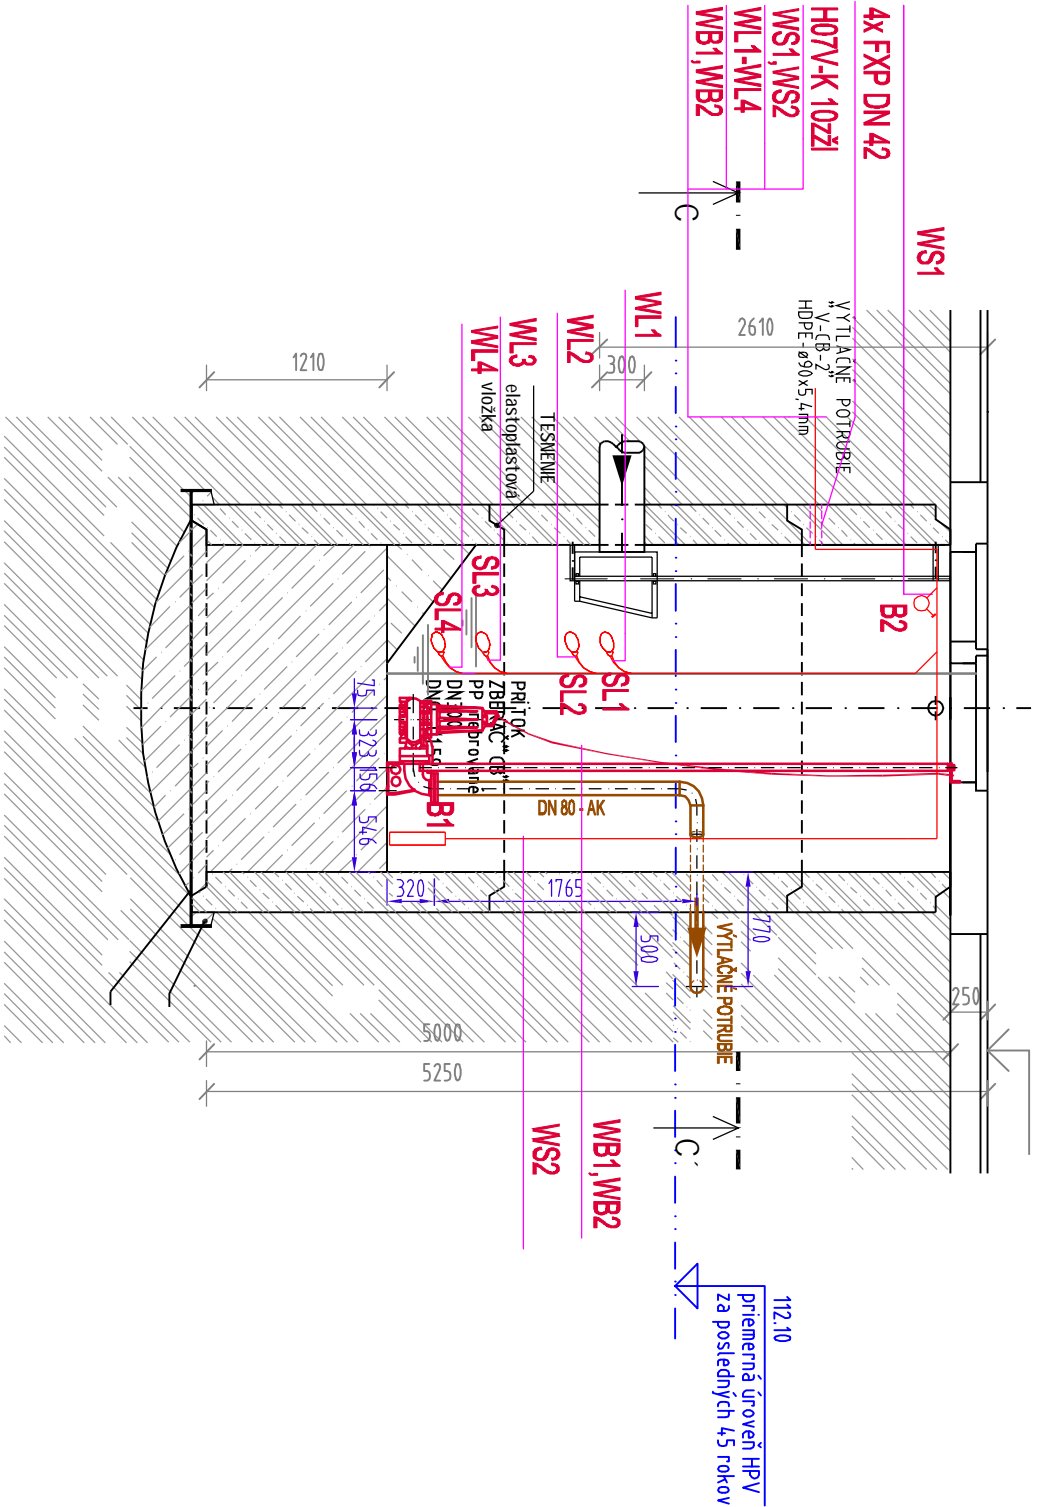

REZ D-D
M=1:50
ARMATÚRNA ŠACHTA

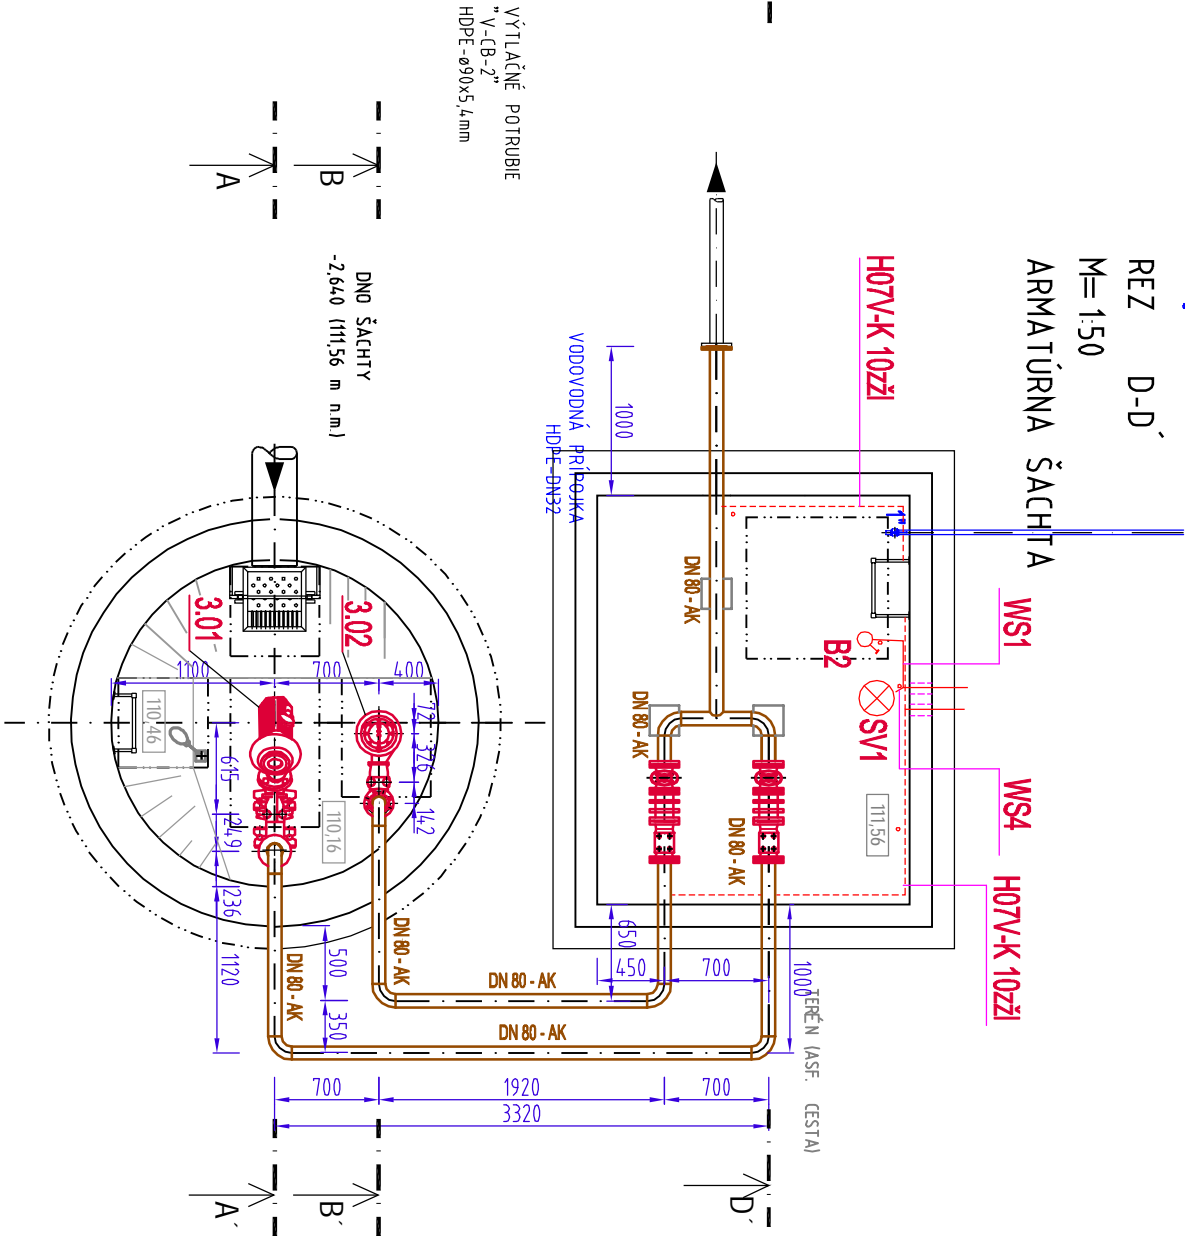

3/7 PREČERPÁVACIA STANICA ČS CB-2

ČÍSLO ZMLUVY	ČÍSLO PRÍLOHY	Č. VÝKRESU
11 064_23	G2-3	3/7