


WB1 - Č1  
WB2 - Č2  
H07V-K 10 zžl


WL1 - SL1  
WL2 - SL2  
WL3 - SL3  
WL4 - SL4

WS1 -PNP šachta  
WS2 -B1


ODPADOVEJ VODY  
PREČERPÁVACIA STANICA  
**ČS CA**  
OPLOTENIE 8,00x5,30 m

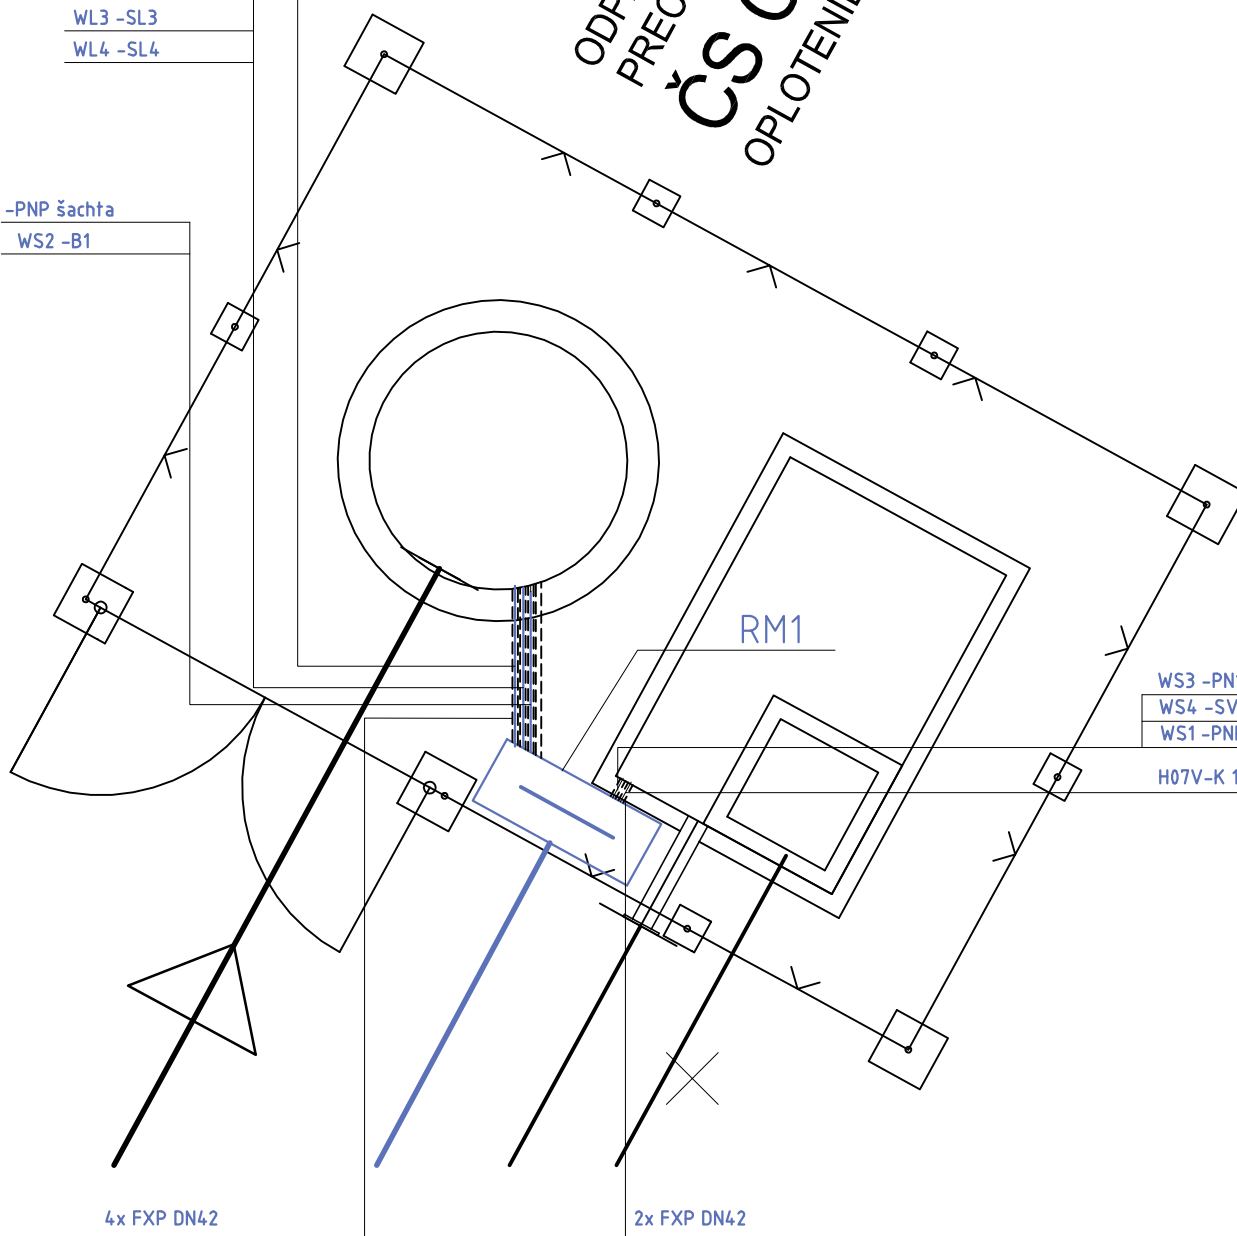


PREČERPÁVACIA STANICA  
ODPADOVEJ VODY  
ČS CB-1

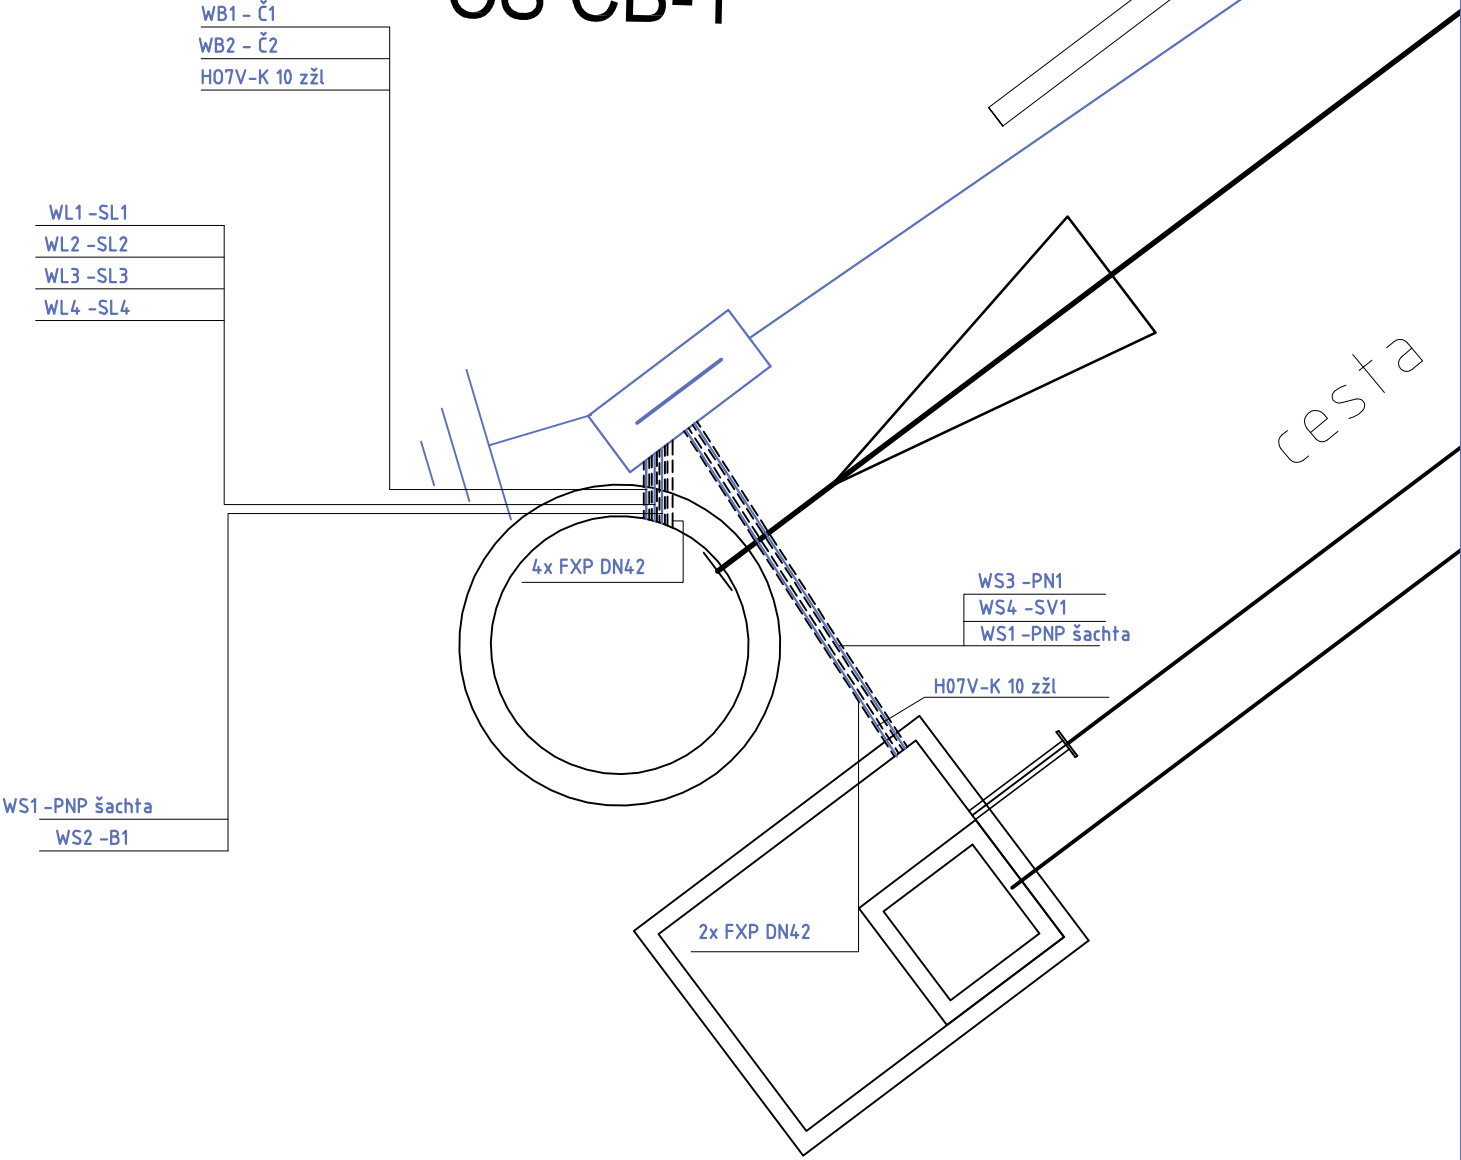


# PREČERPÁVACIA STANICA ODPADOVEJ VODY ČS CB-2

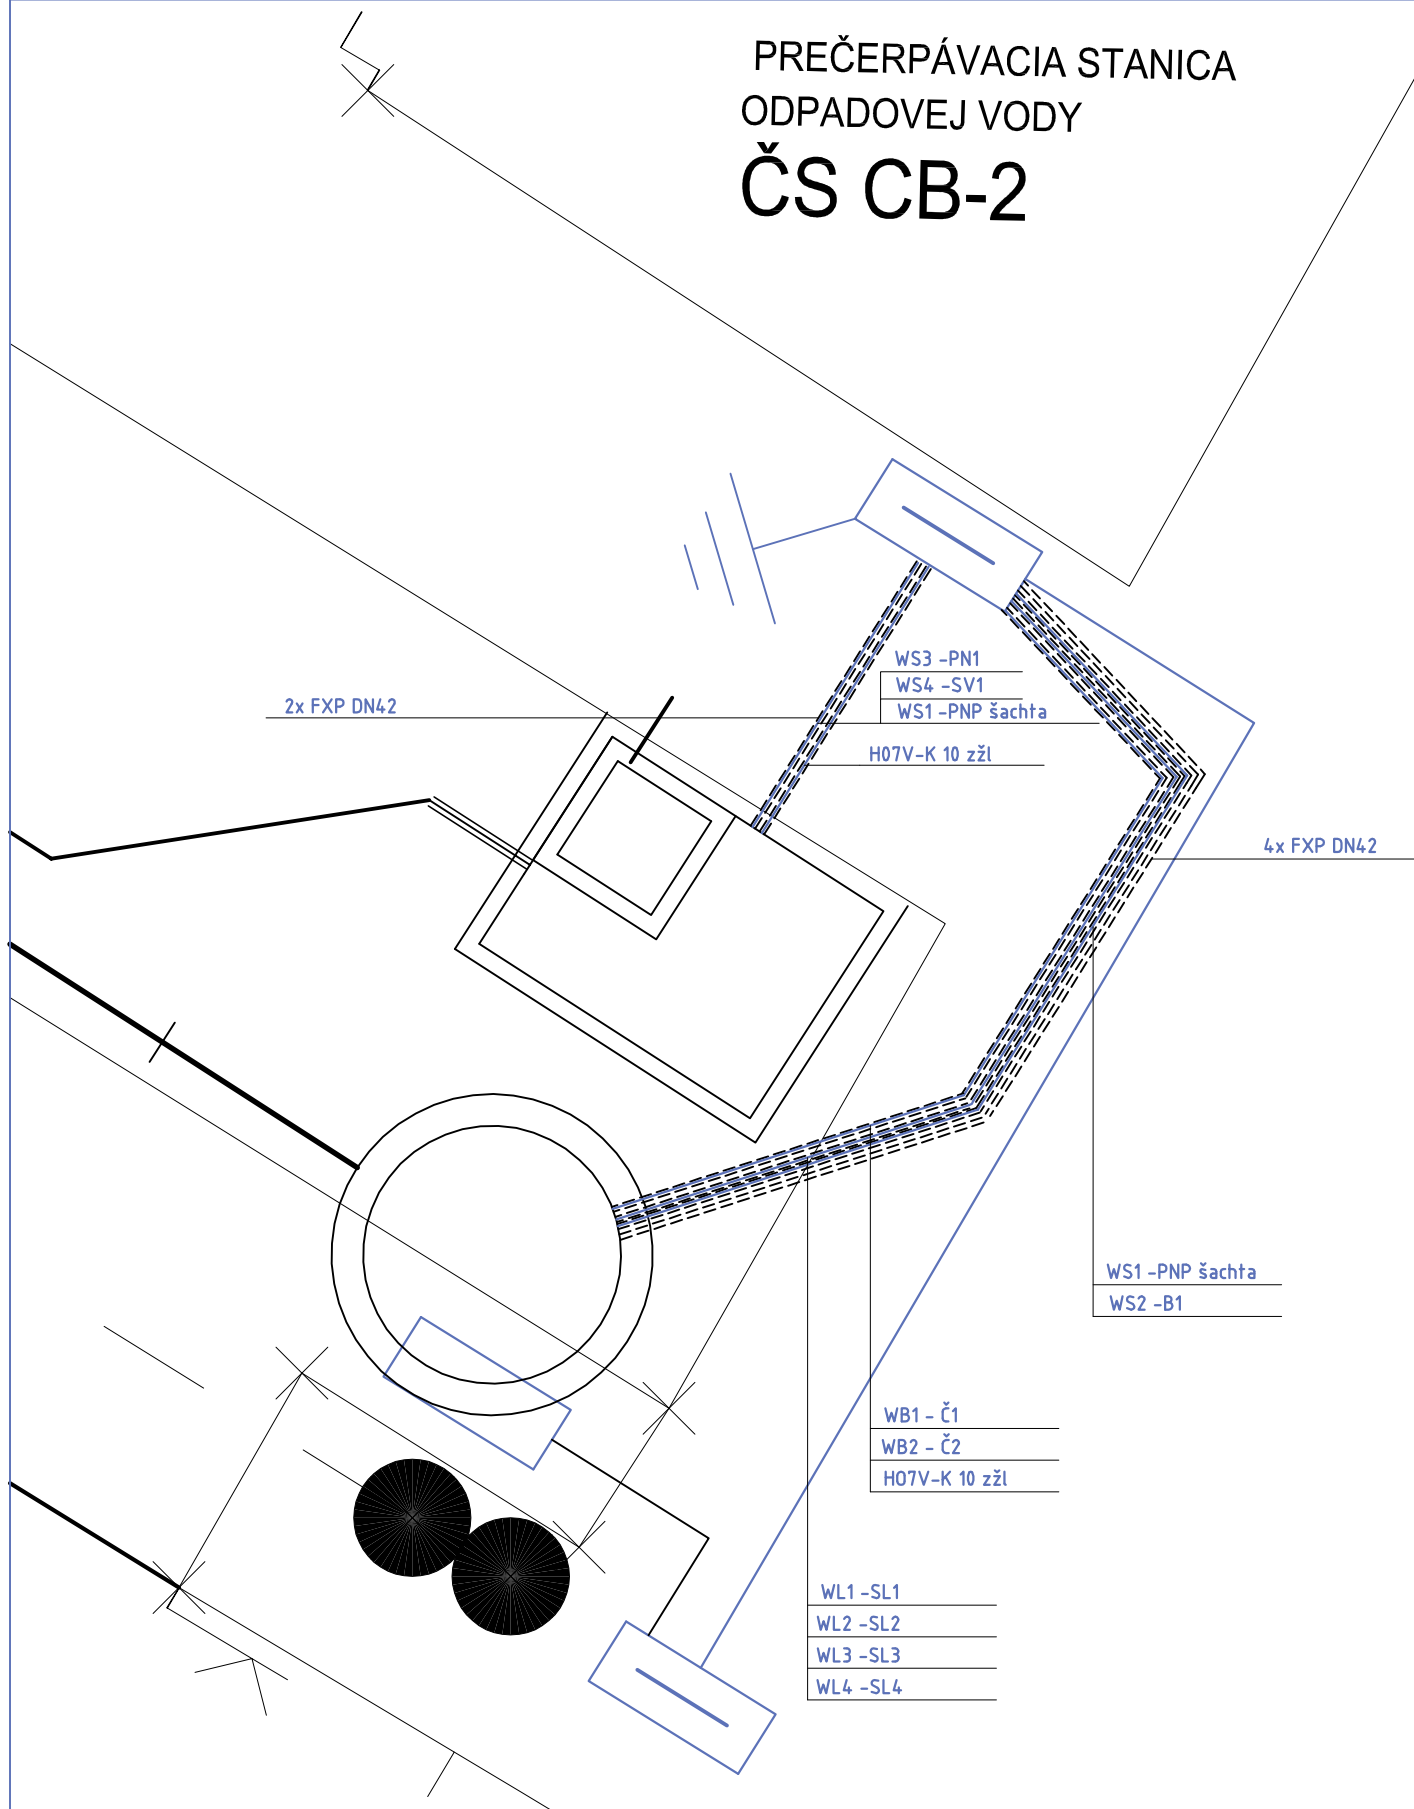

# PREČERPÁVACIA STANICA ODPADOVEJ VODY ČS AA

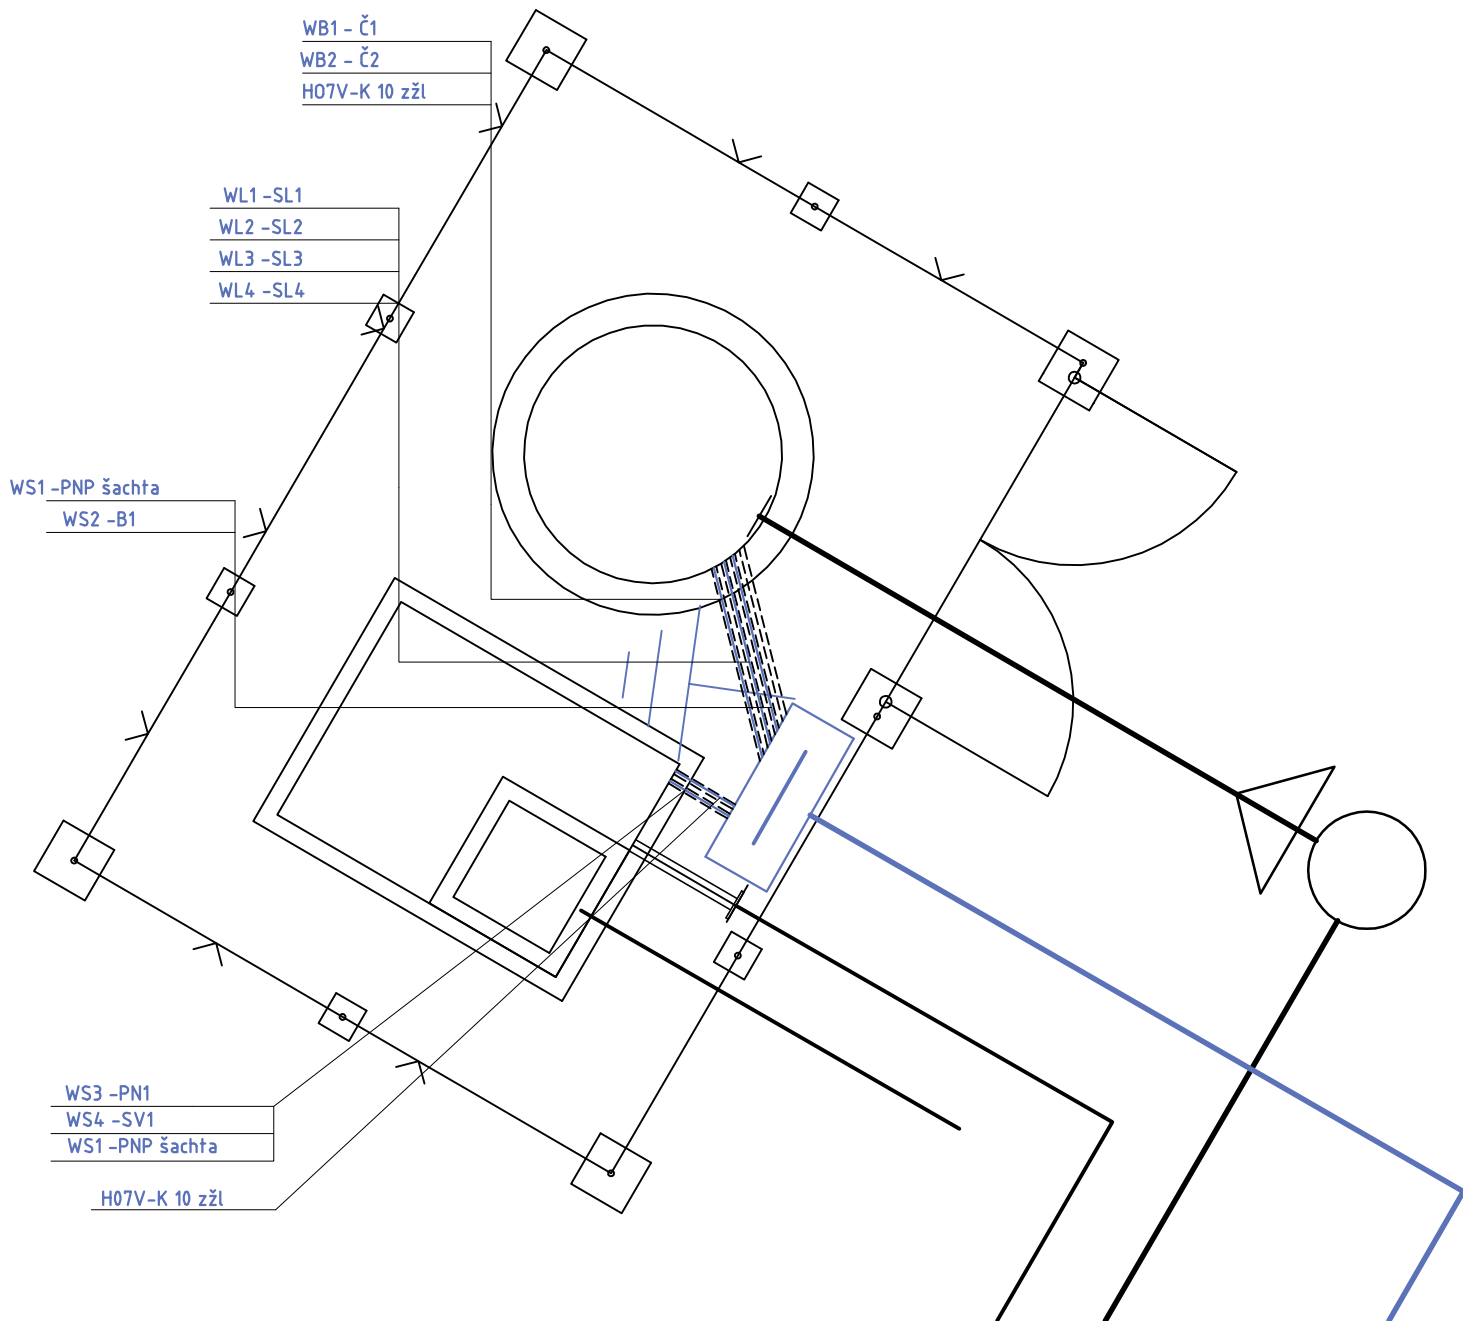

PREČERPÁVACIA STANICA  
ODPADOVEJ VODY  
ČS AB

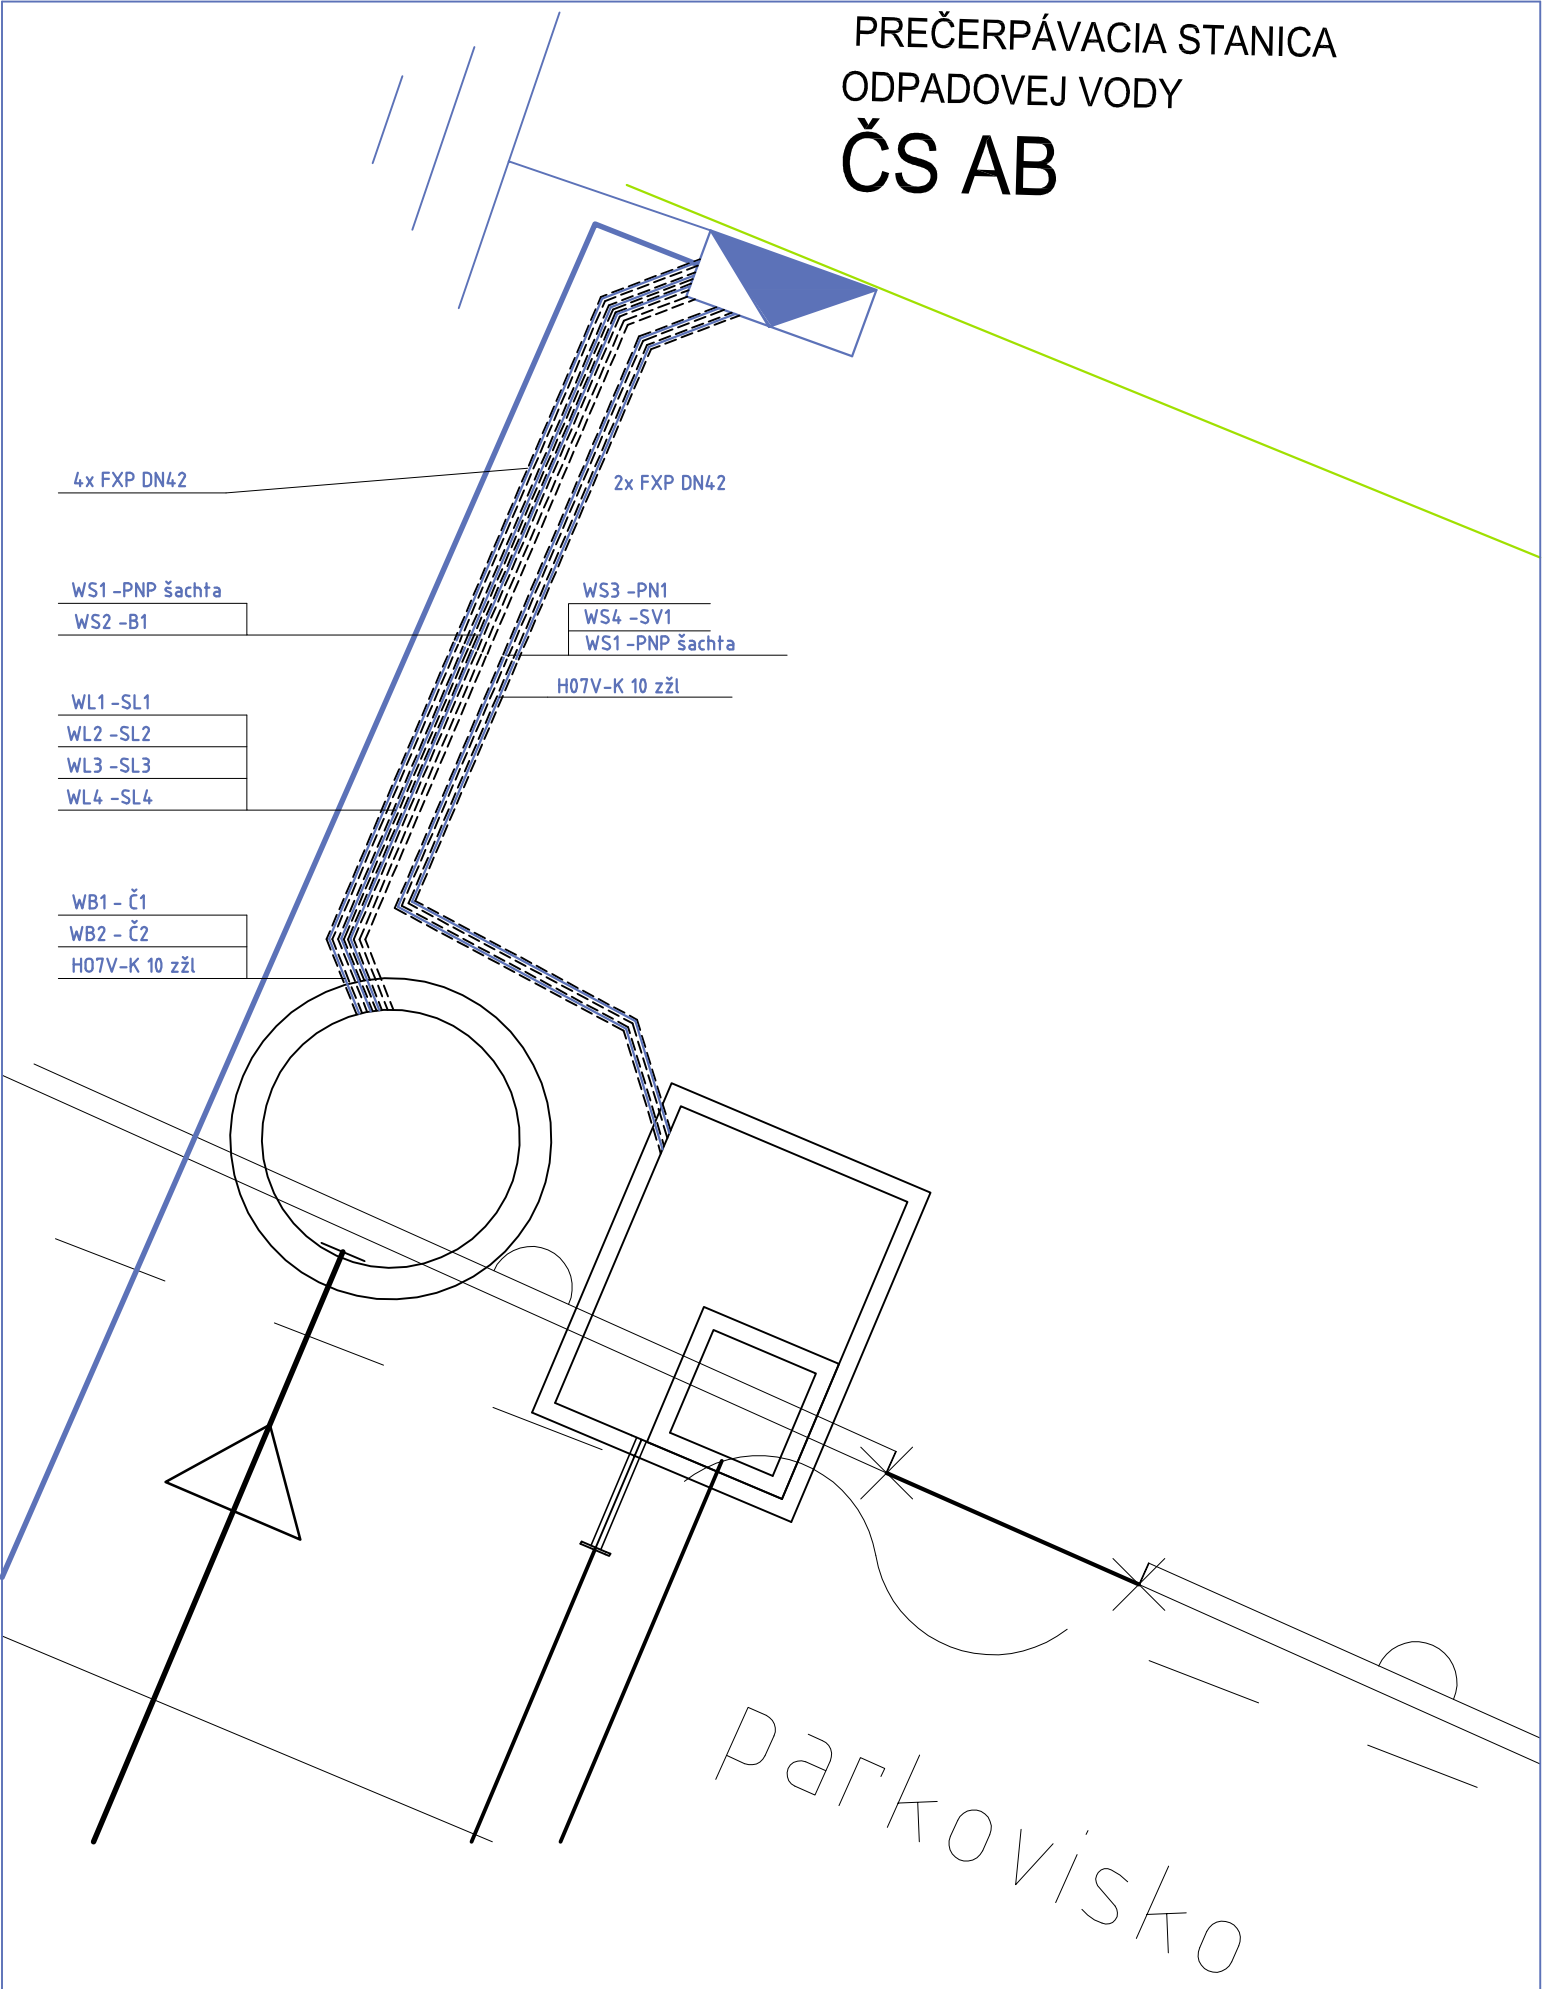

ODPADOVEJ VODY  
PREČERPÁVACIA STANICA

ČS BB

OPLOTENIE 8,00x5,30 m

4x FXP DN42

WB1 - Č1

WB2 - Č2

H07V-K 10 zžl

WL1 - SL1

WL2 - SL2

WL3 - SL3

WL4 - SL4

WS1 - PNP šachta

WS2 - B1

WS3 - PN1

WS4 - SV1

WS1 - PNP šachta

H07V-K 10 zžl

2x FXP DN42

ODPADOVEJ VODY  
PREČERPÁVACIA STANICA

ČS BD

OPLOTENIE 8,00x5,30 m

WS3 -PN1  
WS4 -SV1  
WS1 -PNP šachta

H07V-K 10 zžl

WB1 - Č1  
WB2 - Č2  
H07V-K 10 zžl

WL1 -SL1  
WL2 -SL2  
WL3 -SL3  
WL4 -SL4

WS1 -PNP šachta  
WS2 -B1