


NOVÝ STAV
PÔDORYS M 1:50

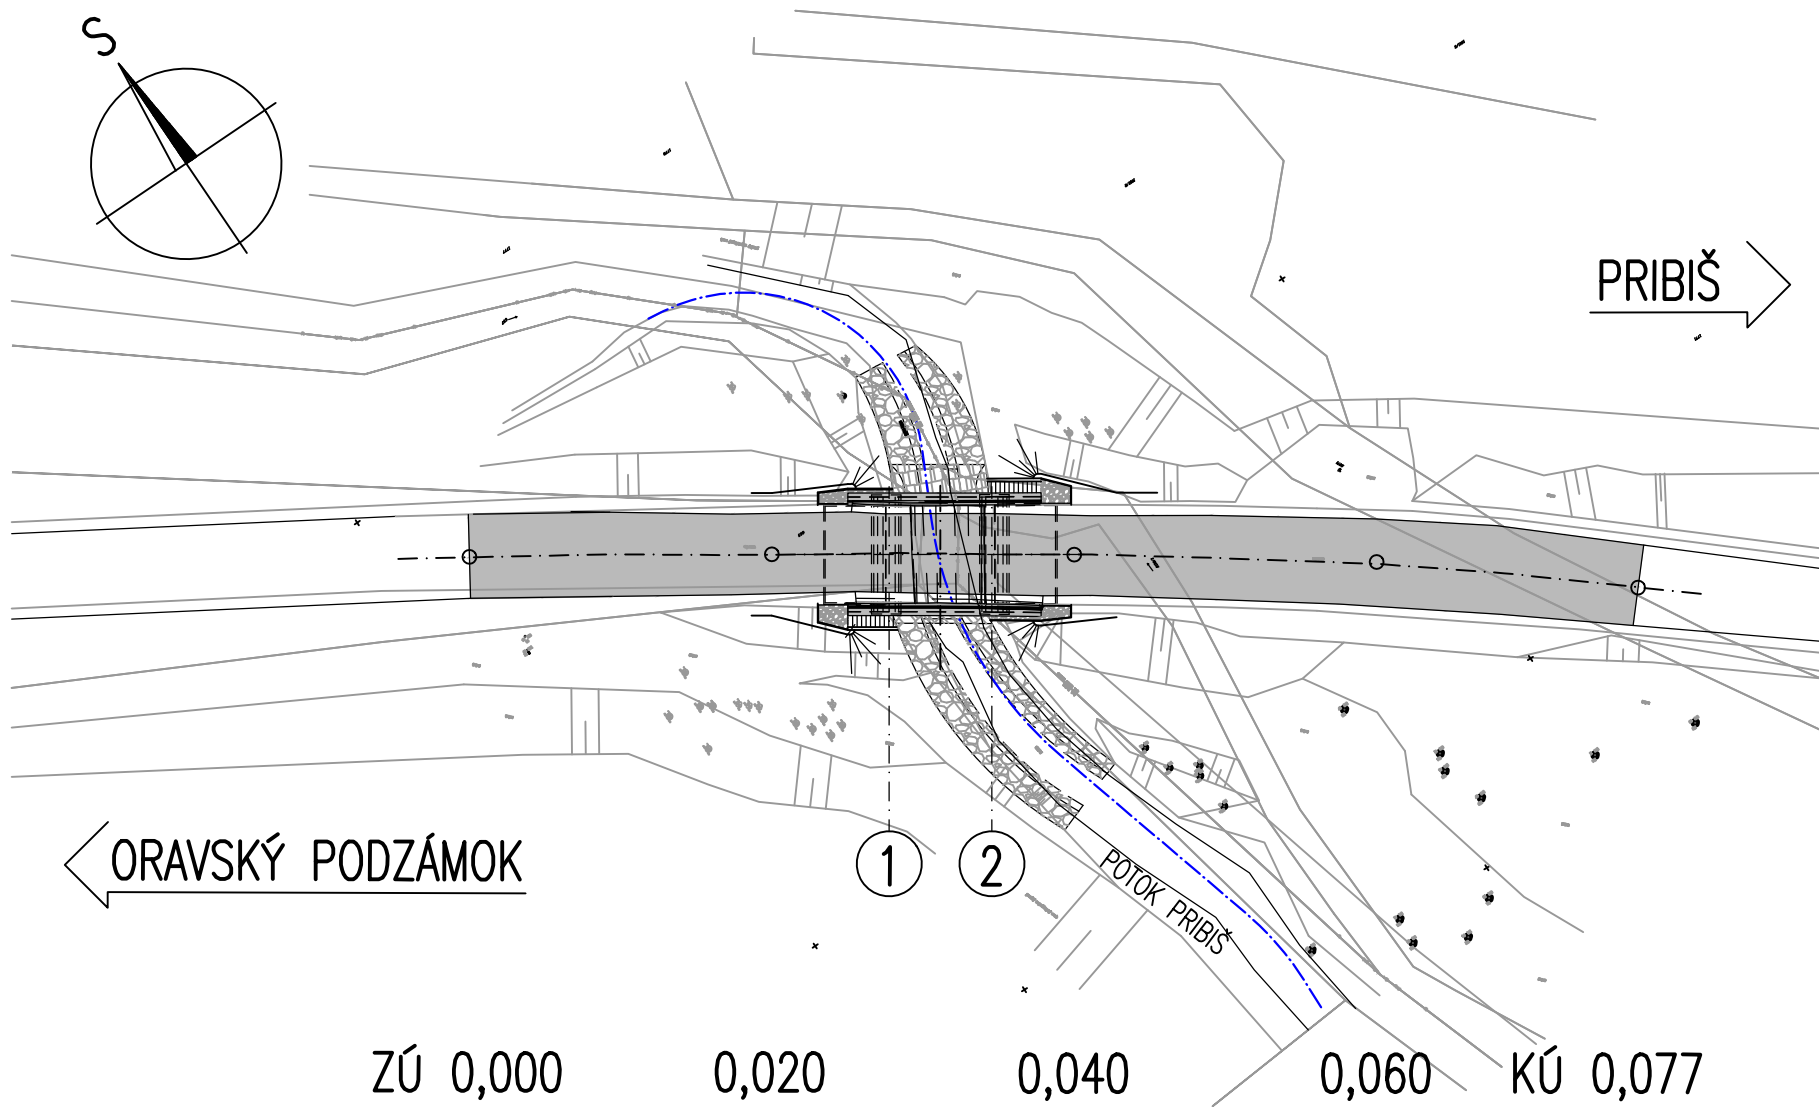


ORAVSKÝ PODZÁMOK



OZNAČENIE BETÓNOV JE V ZMYSLE STN EN 206-1

ORAVSKÝ PODZÁMOK

MO 2251-004

VYPRACOVÁVATEL ING. R. KOŇIG		KONTROLA ING. LMAŠARYK	ZODPOVEDNÝ PROJEKTANT ING. R. KOŇIG	 <p>Alfa 04 a.s. Iašikova 6 821 03 BRATISLAVA</p>
OBJEDNÁVATEL SPRÁVA CIEŤ ŽILINSKEHO SAMOSPRÁVNÉHO KRAJA		OKRES (OBVOD) STAVBY DOĽNÝ KUBÍN		
<p>VYPRACOVANIE PROJEKTOVEJ DOKUMENTÁCIE CIEŤ A MOSTOV V RÁMCI ŽILINSKEHO SAMOSPRÁVNÉHO KRAJA - ČASŤ 32: VYPRACOVANIE PD NA REKONŠTRUKCIU MO 2251-004 PONAD TOK OSLISKÁ PRED OBCOU PRIBÍŠ</p>				<p>STUPEN DOP/DBS</p> <p>FORMÁT 3 x A4</p> <p>DAŤUM 12.2020</p> <p>MIERKA 1 : 50, 500</p> <p>C. ARCH. 0485</p>
<p>PREHLADNÝ VÝKRES - NOVÝ STAV</p>				<p>C. VÝKRESU 3.</p> <p>C. SE PRÁVY</p>