

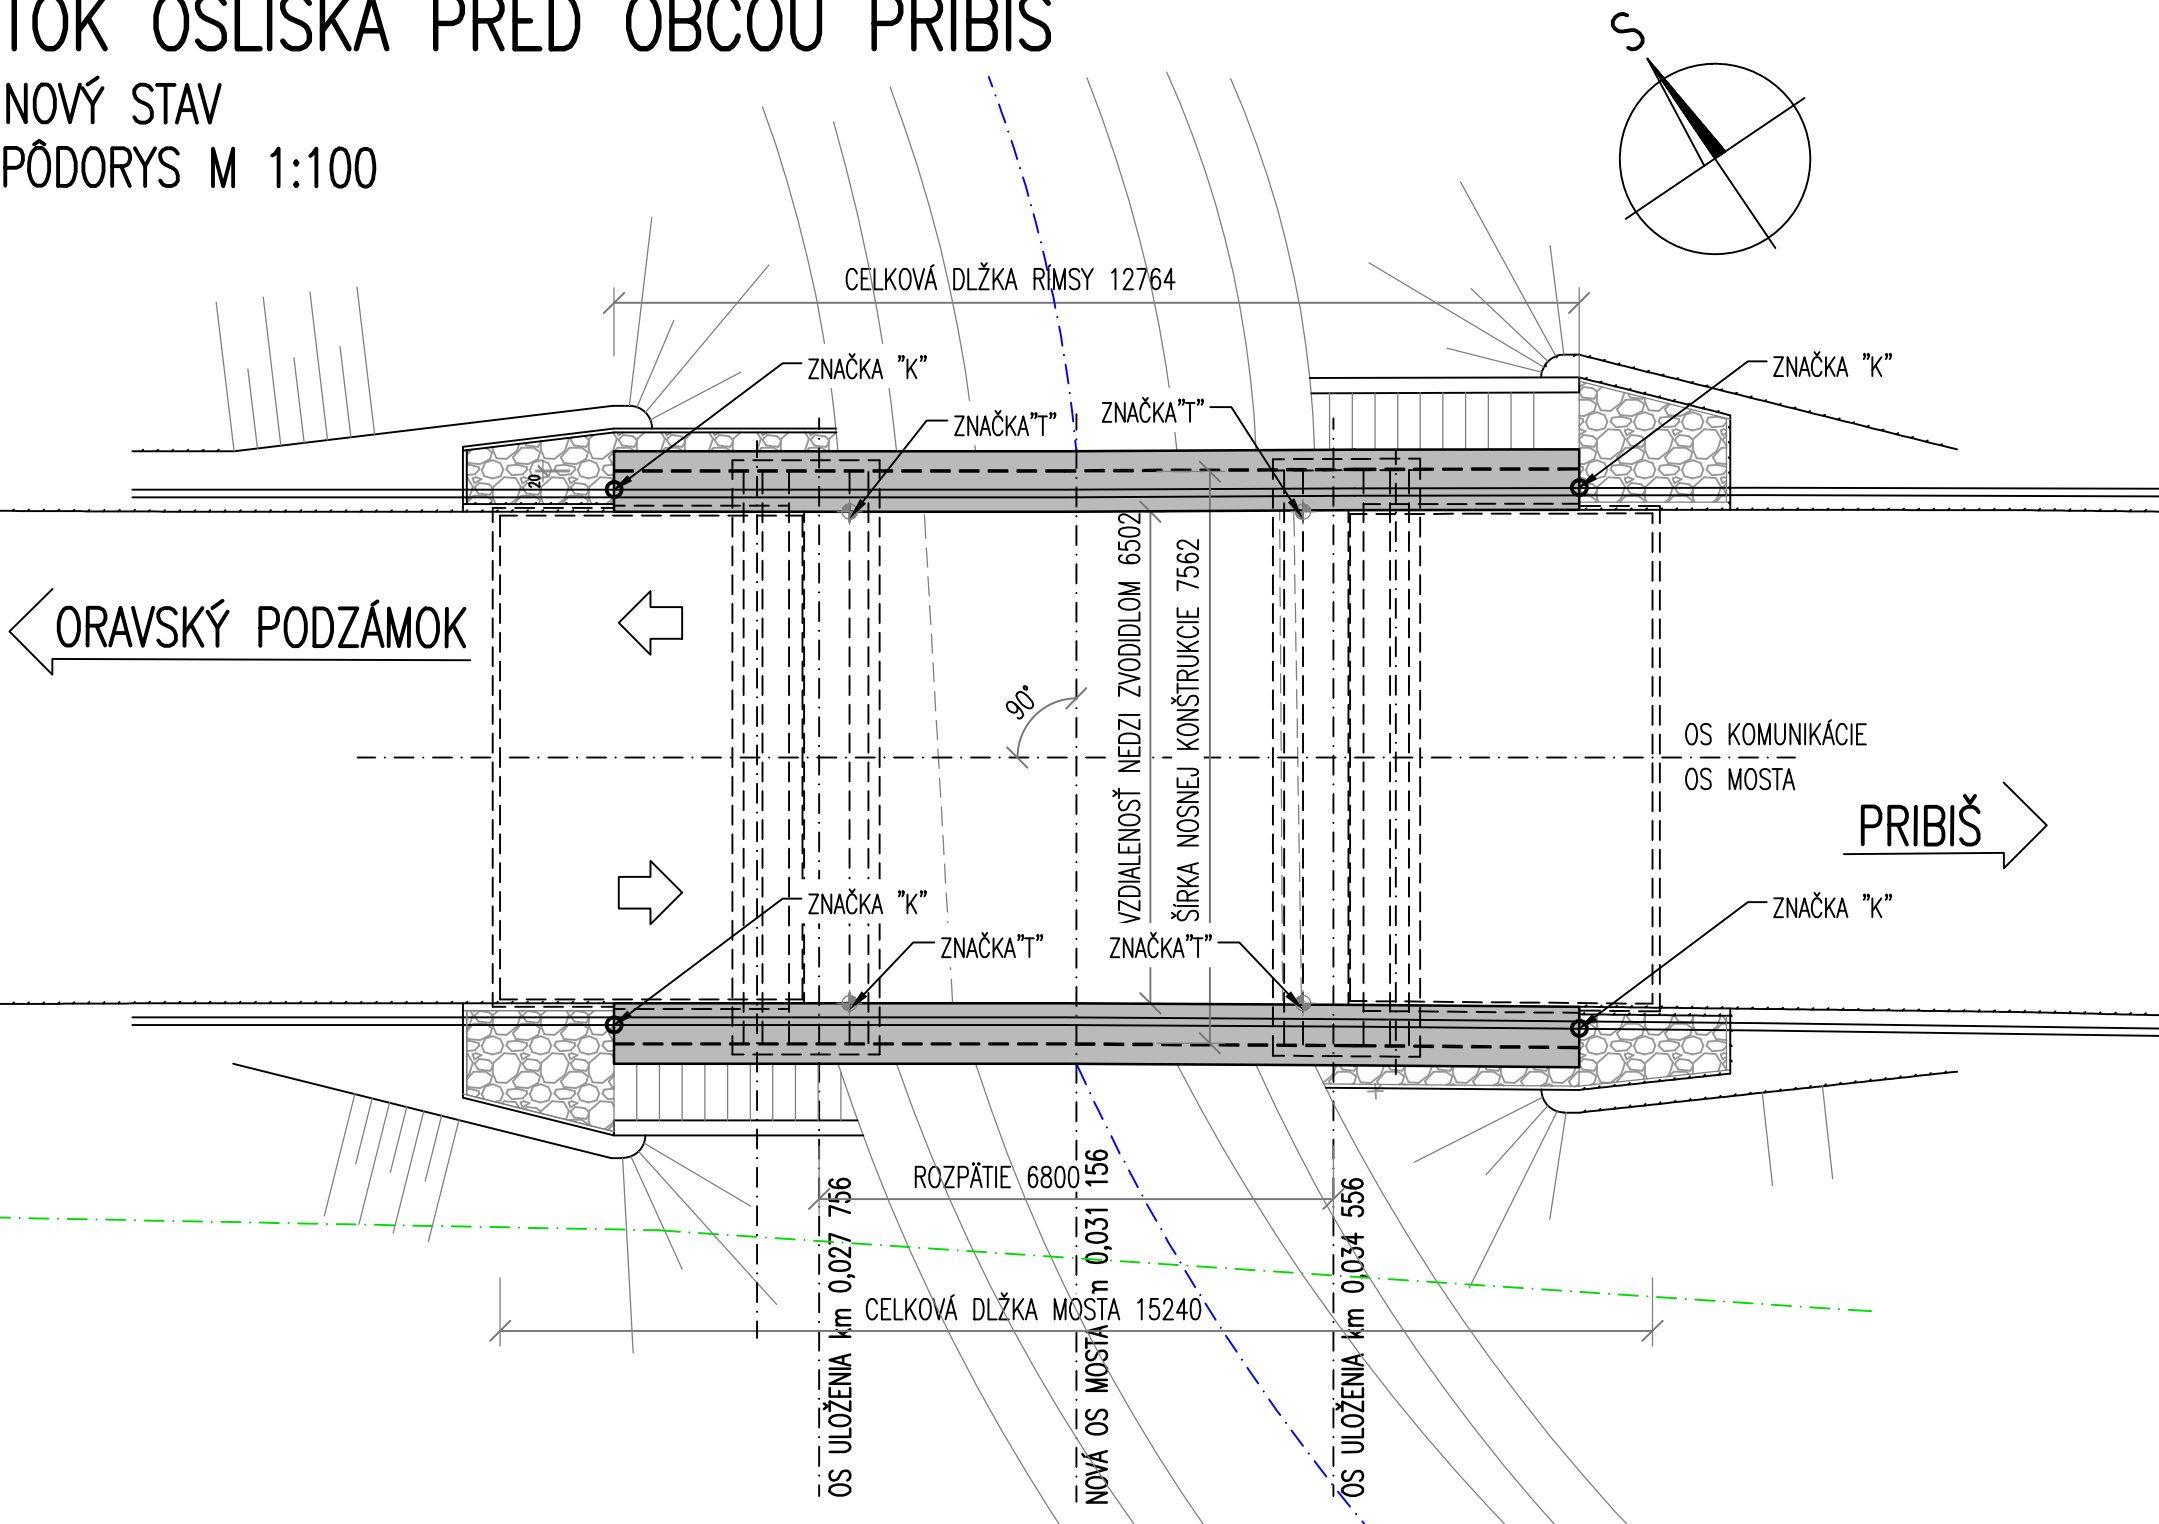




SO 2251-004 MOST PONAD
TOK OSLISKÁ PRED OBCOU PRIBIŠ
NOVÝ STAV
PÔDORYS M 1:100

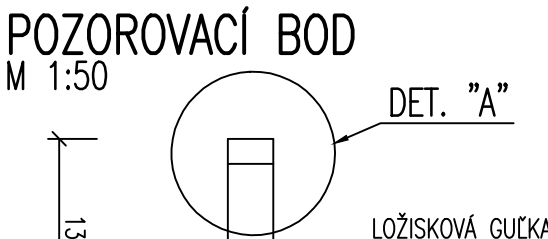

NOVÝ STAV
POHLAD NA VTOK M 1:50

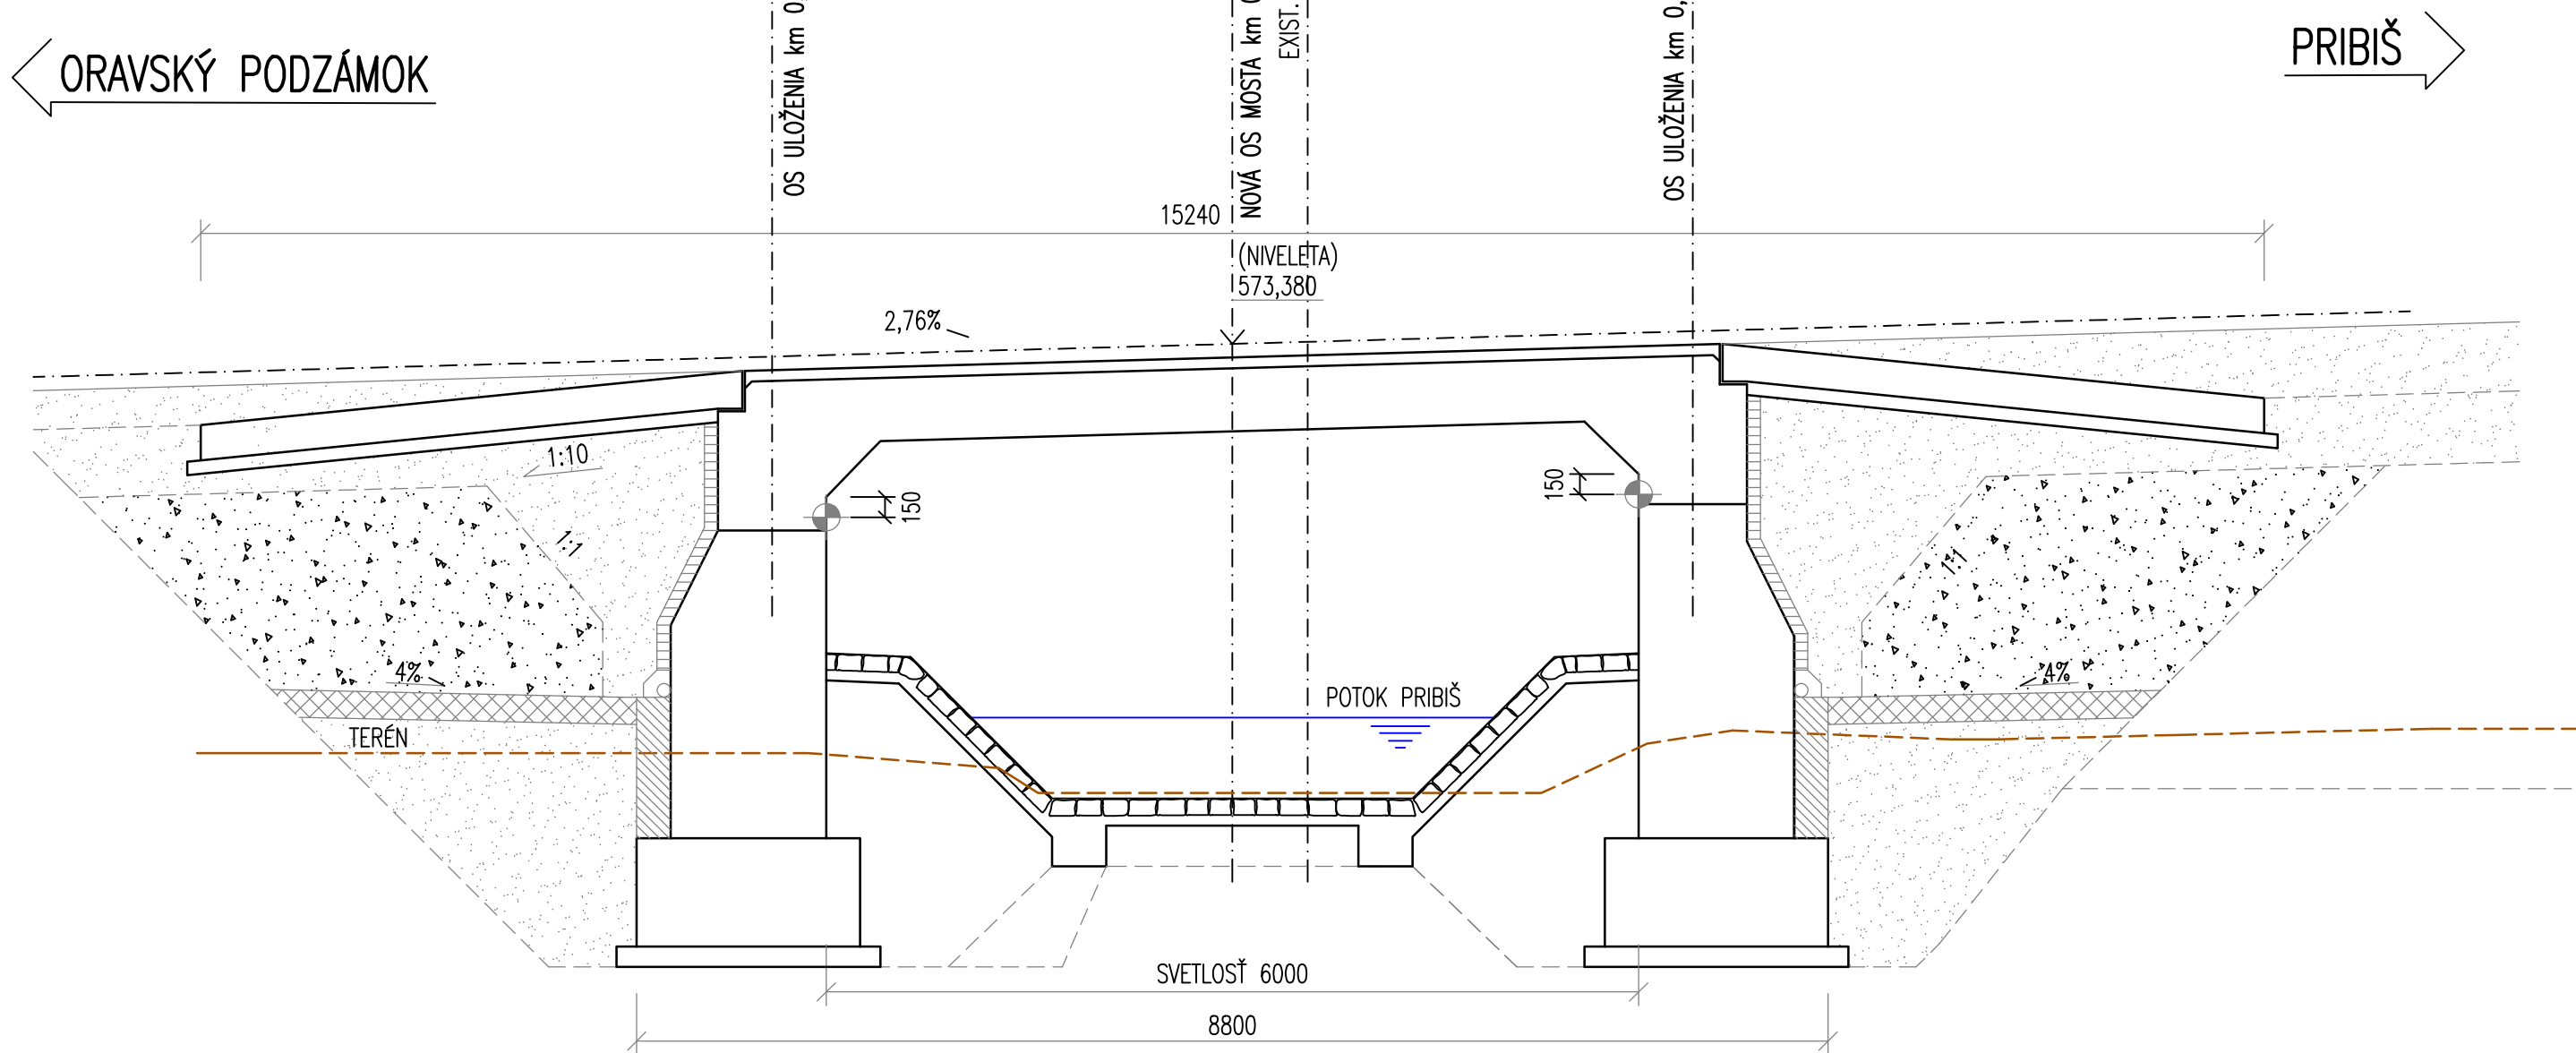

POZNÁMKA
PRESNÁ POLOHA POZOROVACÍCH BODOV BUDE URČENÁ PRIAMO
NA STAVBE NA ZÁKLADE SKUTOČNÝCH PODMIENOK NA STAVENISKU

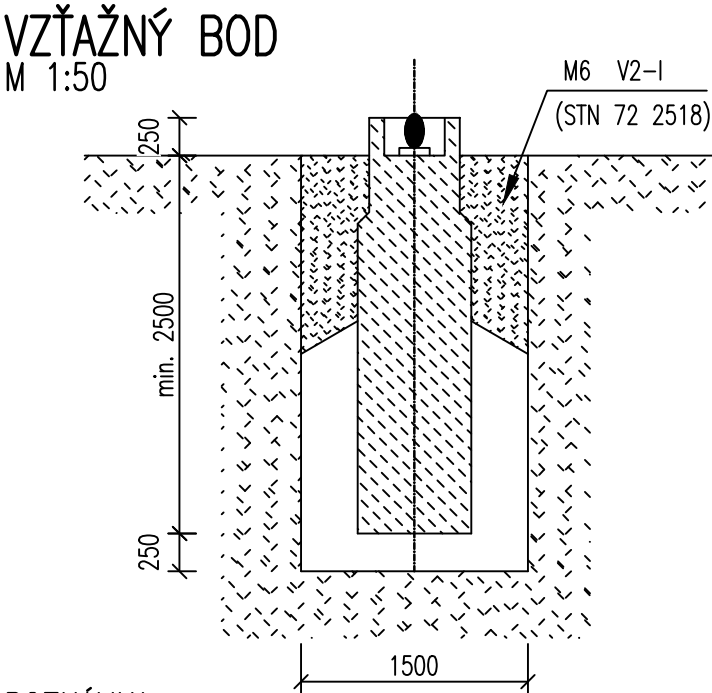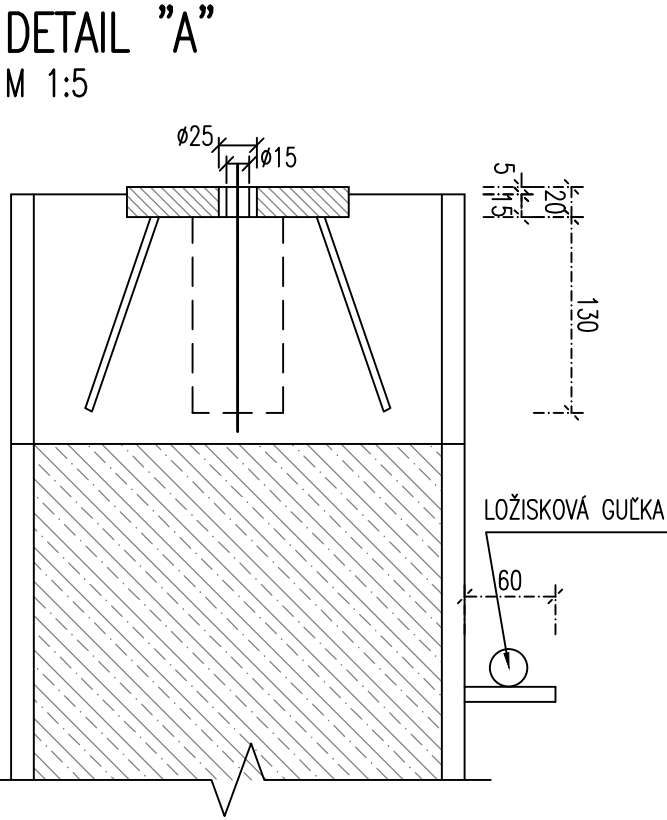

POZNÁMKA
VZŤAŽNÝ BOD SA UMIESTNI V BLÍZKOSTI MOSTA TAK, ABY Z NEHO BOLA
MOŽNÁ ZÁMERA A PRÍPADNÁ REKONŠTRUKCIA POZOROVACÍCH BODOV
PRESNÁ POLOHA VZŤAŽNÝCH BODOV SA URČÍ PRIAMO NA MIESTE (min. 3ks)



VÝKAZ BODOV	
POZOROVACÍ BOD	4 ks
VZŤAŽNÝ BOD	3 ks

VÝKAZ ZNAČIEK	
KLINCOVÁ ZNAČKA "k"	4ks
KRUHOVÝ TERČ "t"	4ks

POZNÁMKY
- VŠETKY NOVÉ GEODETICKÉ ZNAČKY BUDÚ OPATRENÉ ANTIKORÓZNOU ÚPRAVOU

LEGENDA

KLINCOVÁ ZNAČKA "k" ○
KRUHOVÝ TERČ "t" ⊕

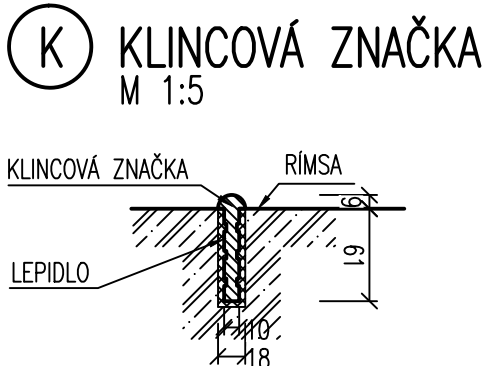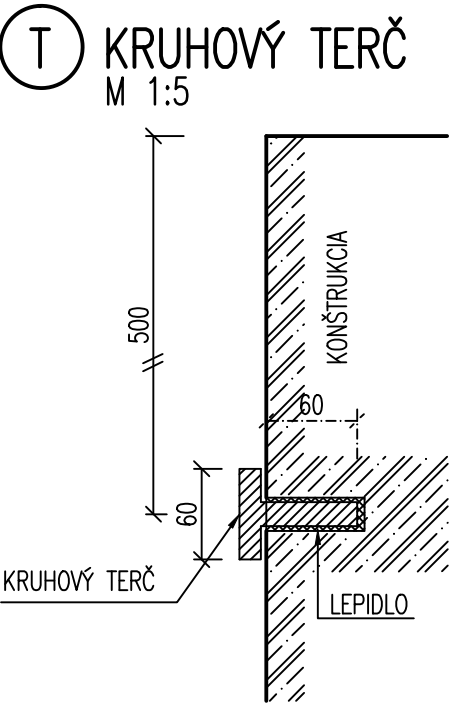

RIADITEĽ ING. J.FÜRST	Č. ZÁKAZKY 2038-00	ALFA 04 Alfa 04 a.s. Jašíkova 6 821 03 BRATISLAVA
HLAVNÝ INŽINIER PROJEKTU ING. K.TABORSKÁ	ARCHÍVNE ČÍSLO 0485	

MO 2251-004

VYPRACOVAL ING. R. KÖNIG	KONTROLOVAL ING. L.MASARYK	ZODPOVEDNÝ PROJEKTANT ING. R. KÖNIG	ALFA 04 Alfa 04 a.s. Jašíkova 6 821 03 BRATISLAVA	
OBJEDNÁVATEĽ SPRÁVA CIEST ŽILINSKÉHO SAMOSPRÁVNEHO KRAJA			OKRES (OBVOD) STAVBY DOLNÝ KUBÍN	
VYPRACOVANIE PROJEKTOVEJ DOKUMENTÁCIE CIEST A MOSTOV V RÁMCI ŽILINSKÉHO SAMOSPRÁVNEHO KRAJA - ČASŤ 32: VYPRACOVANIE PD NA REKONŠTRUKCIU MO 2251-004 PONAD TOK OSLISKÁ PRED OBCOU PRIBIŠ			STUPEŇ DSP/DRS	FORMÁT 8 x A4
			DÁTUM 12.2020	Č. ZÁK. 2038-00
			MIERKA 1 : 100, 50, 5	Č. ARCH. 0485
VÝKRES POZOROVACÍCH A POZOROVANÝCH BODOV			Č. VÝKRESU 12.	Č. SÚPRAVY