


REZ A-A M 1:200/100

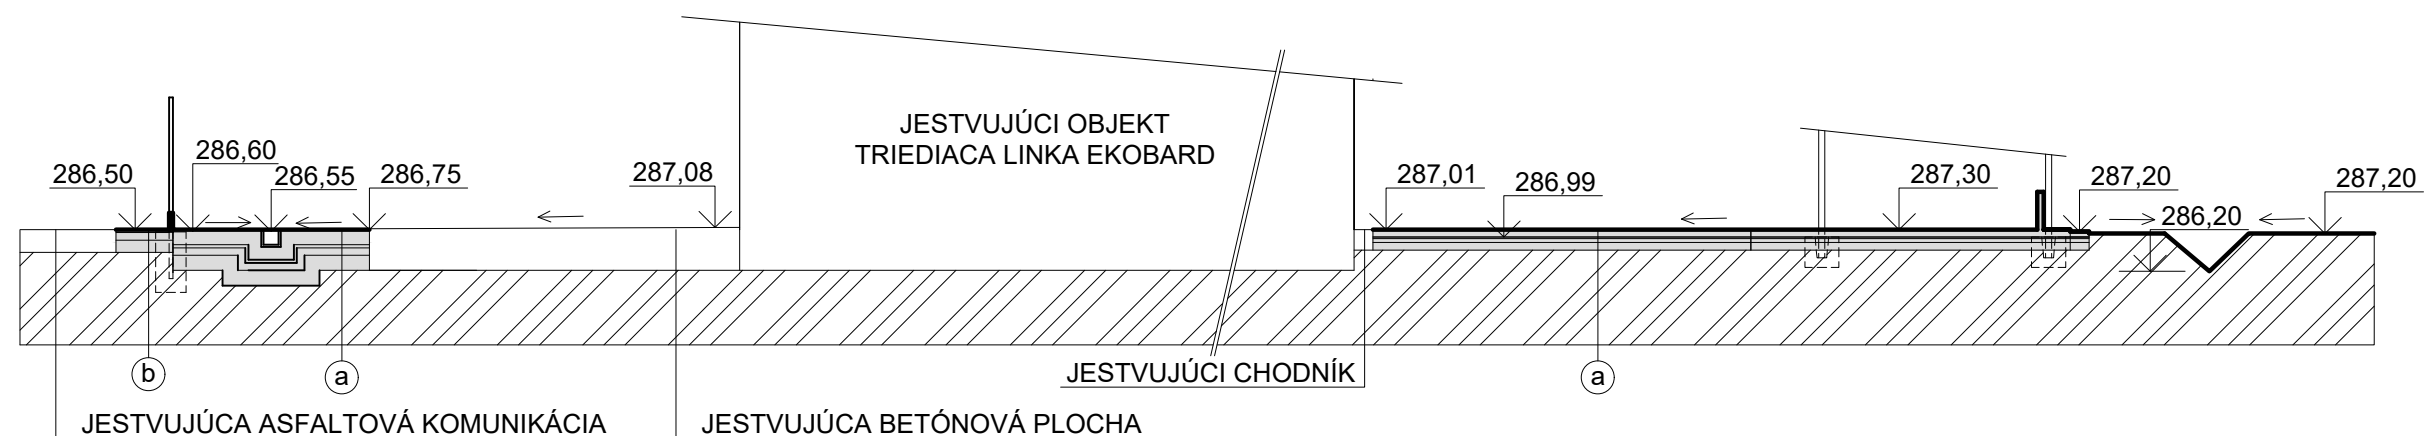

a


- BETÓN ZAHLADENÝ C25/30 HR. 200mm VYSTUŽENÝ KARI ROHOŽAMI 150/150/8mm
- OCHRANNÁ GEOTEXTÍLIA
- FÓLIA ZVARANÁ, VODOTESNÁ HR. 0,80mm
- STAVEBNÁ OCHRANNÁ FÓLIA
- OCHRANNÁ GEOTEXTÍLIA
- ZHUTNENÁ KAMENNÁ DRŤ fr. 0-4mm HR. 40mm
- ZHUTNENÁ KAMENNÁ DRŤ fr. 0-32mm HR. 100mm
- ZHUTNENÁ KAMENNÁ DRŤ fr. 32-63mm HR. 200mm
- ZHUTNENÁ RASTLÁ ZEMINA



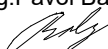

HRÚBKA SPOLU: 550mm

b

- ZHUTNENÁ KAMENNÁ DRŤ fr. 0-4mm HR. 40mm
- ZHUTNENÁ KAMENNÁ DRŤ fr. 0-32mm HR. 100mm
- ZHUTNENÁ KAMENNÁ DRŤ fr. 32-63mm HR. 200mm
- ZHUTNENÁ RASTLÁ ZEMINA

HRÚBKA SPOLU: 340mm

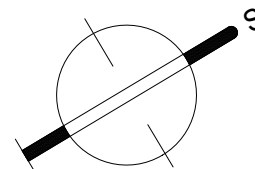

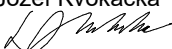PROJEKTANT: Ing.Jozef Kvokačka 		VYPRACOVAL: Ing.Jozef Kvokačka 		KRESLIL: Ing.Pavol Babej 			
INVESTOR: Mesto Bardejov, Radničné námestie 16, Bardejov							
GENERÁLNY PROJEKTANT: PROJEKT REAL, s.r.o., Na Hradbách 4, Bardejov							
STUPEŇ PD: Projekt na stavebné povolenie a realizáciu stavby							
NÁZOV:  <div>MODERNIZÁCIA ZBERNÉHO DVORA</div> <div>LOKALITA: EKOBARD a. s. Stefanikova 3751 085 01 Bardejov</div> <div>SO 01.1 Architektonicko-stavebná časť</div>							
OBSAH: Rez A-A							
MIERKA:				1:200/100			
DÁTUM:				02/2020			
ČÍS.ZÁK:				2020001			
FORMÁT:				2 A4			
ARCH.Č:				4			