



REZ A-A M 1:50

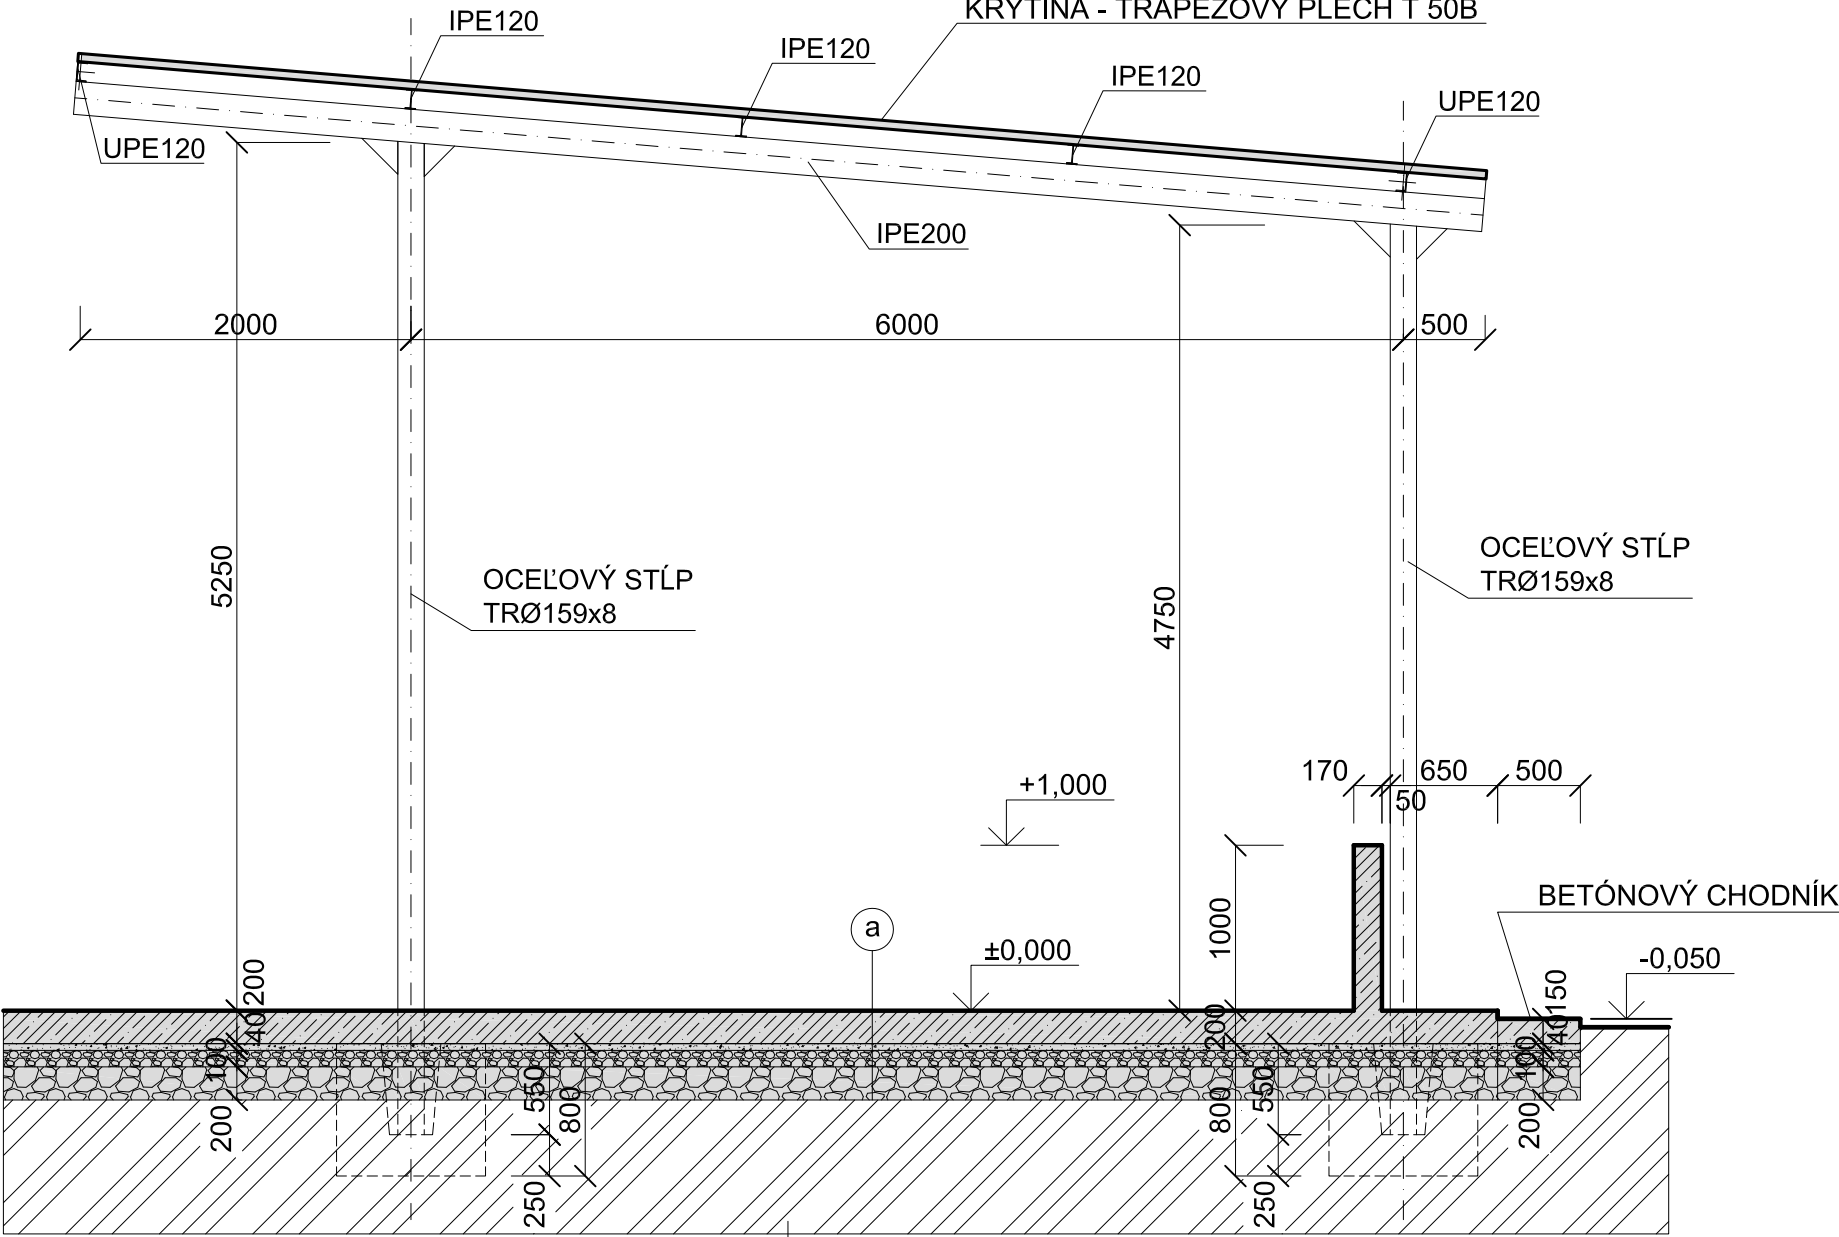

- a
- BETÓN ZAHLADENÝ C25/30 HR. 200mm VYSTUŽENÝ KARI ROHOŽAMI 150/150/8mm
 - OCHRANNÁ GEOTEXTÍLIA
 - FÓLIA ZVARANÁ, VODOTESNÁ HR. 0,80mm
 - STAVEBNÁ OCHRANNÁ FÓLIA
 - OCHRANNÁ GEOTEXTÍLIA
 - ZHUTNENÁ KAMENNÁ DRT' fr. 0-4mm HR. 40mm
 - ZHUTNENÁ KAMENNÁ DRT' fr. 0-32mm HR. 100mm
 - ZHUTNENÁ KAMENNÁ DRT' fr. 32-63mm HR. 200mm
 - ZHUTNENÁ RASTLÁ ZEMINA
- HRÚBK A SPOLU:550mm

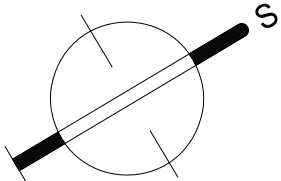

| | | | |
|--|--|--|--|
| PROJEKTANT: Ing.Jozef Kvokačka  | VYPRACOVAL: Ing.Jozef Kvokačka  | KRESLIL: Ing.Pavol Babej  |  PROJEKT REAL, s.r.o. |
| INVESTOR: Mesto Bardejov, Radničné námestie 16, Bardejov | | | |
| GENERALNÝ PROJEKTANT: PROJEKT REAL, s.r.o., Na Hradbách 4, Bardejov | | | |
| STUPEŇ PD: Projekt na stavebné povolenie a realizáciu stavby | | | |
| NÁZOV: MODERNIZÁCIA ZBERNÉHO DVORA | | | |
| SO 02.1 Architektonicko-stavebná časť | | LOKALITA: EKOBARD a. s. Štefanikova 3751 085 01 Bardejov | MIERKA: 1:100, 1:50 |
| OBSAH: Pôdorys prístreškov, Rez A-A | | | DÁTUM: 02/2020 |
| | | | ČÍS.ZÁK: 2020001 |
| | | | FORMÁT: 4 A4 |
| | | | ARCH.Č: 1 |