
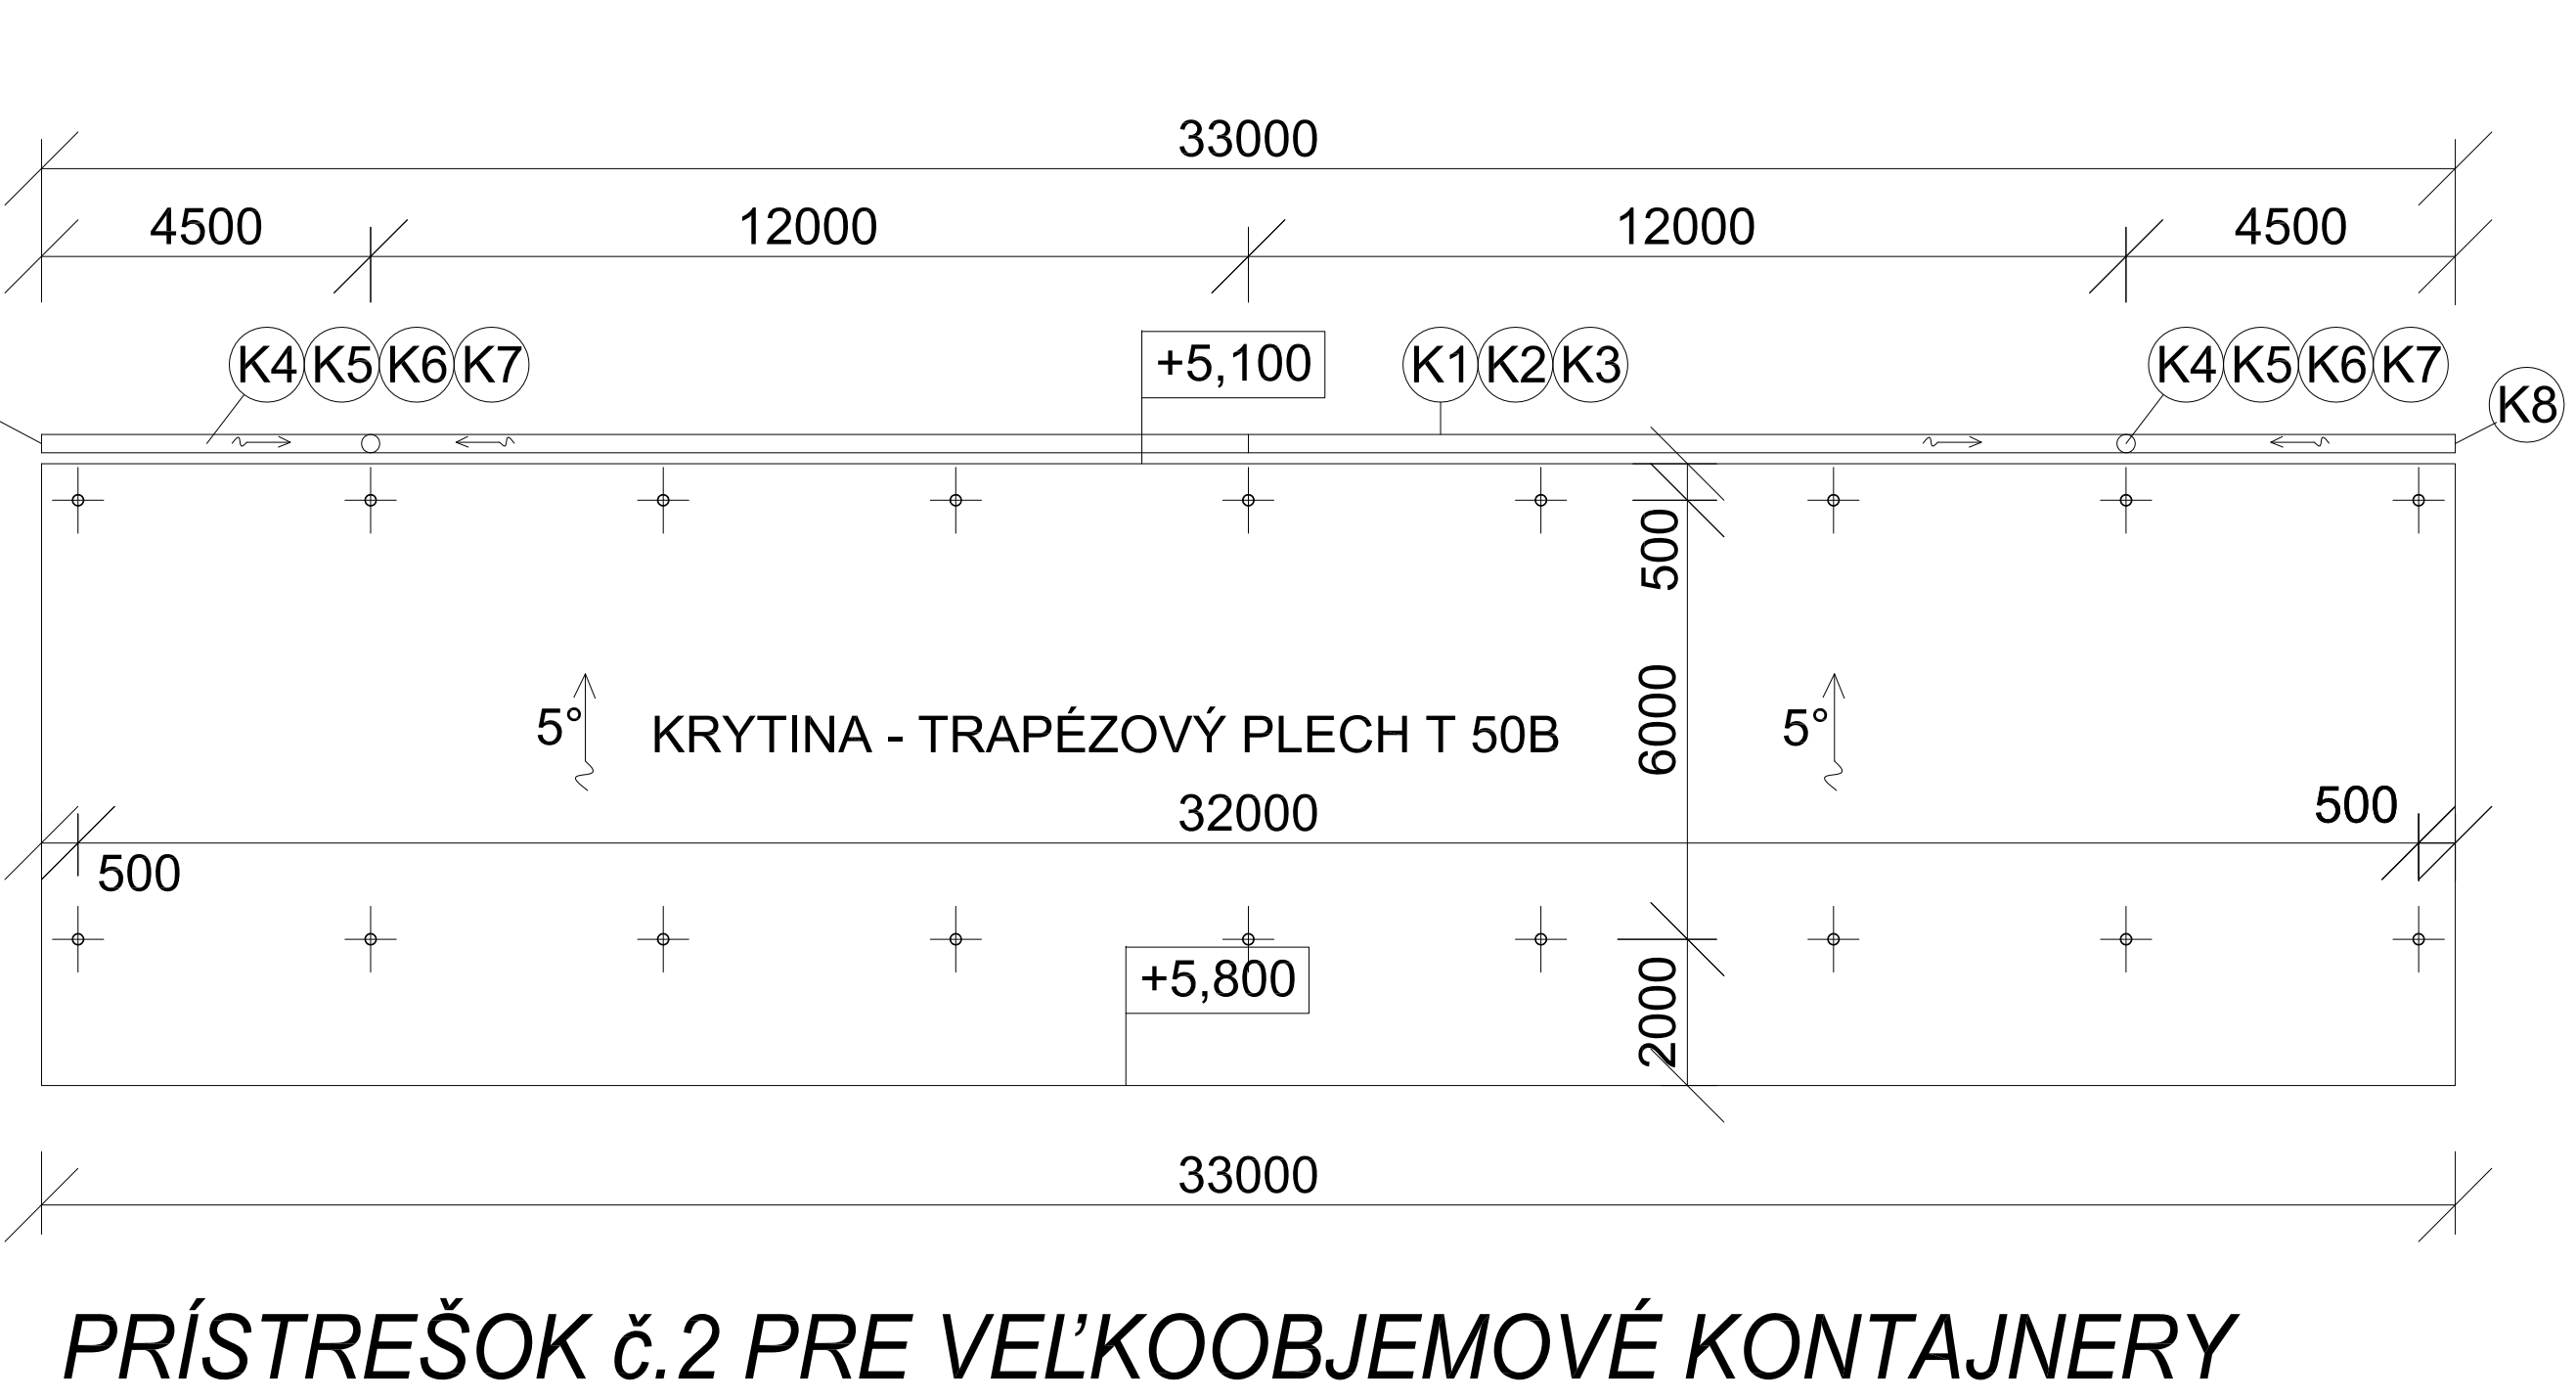



PÔDORYS STRECHY M 1:200

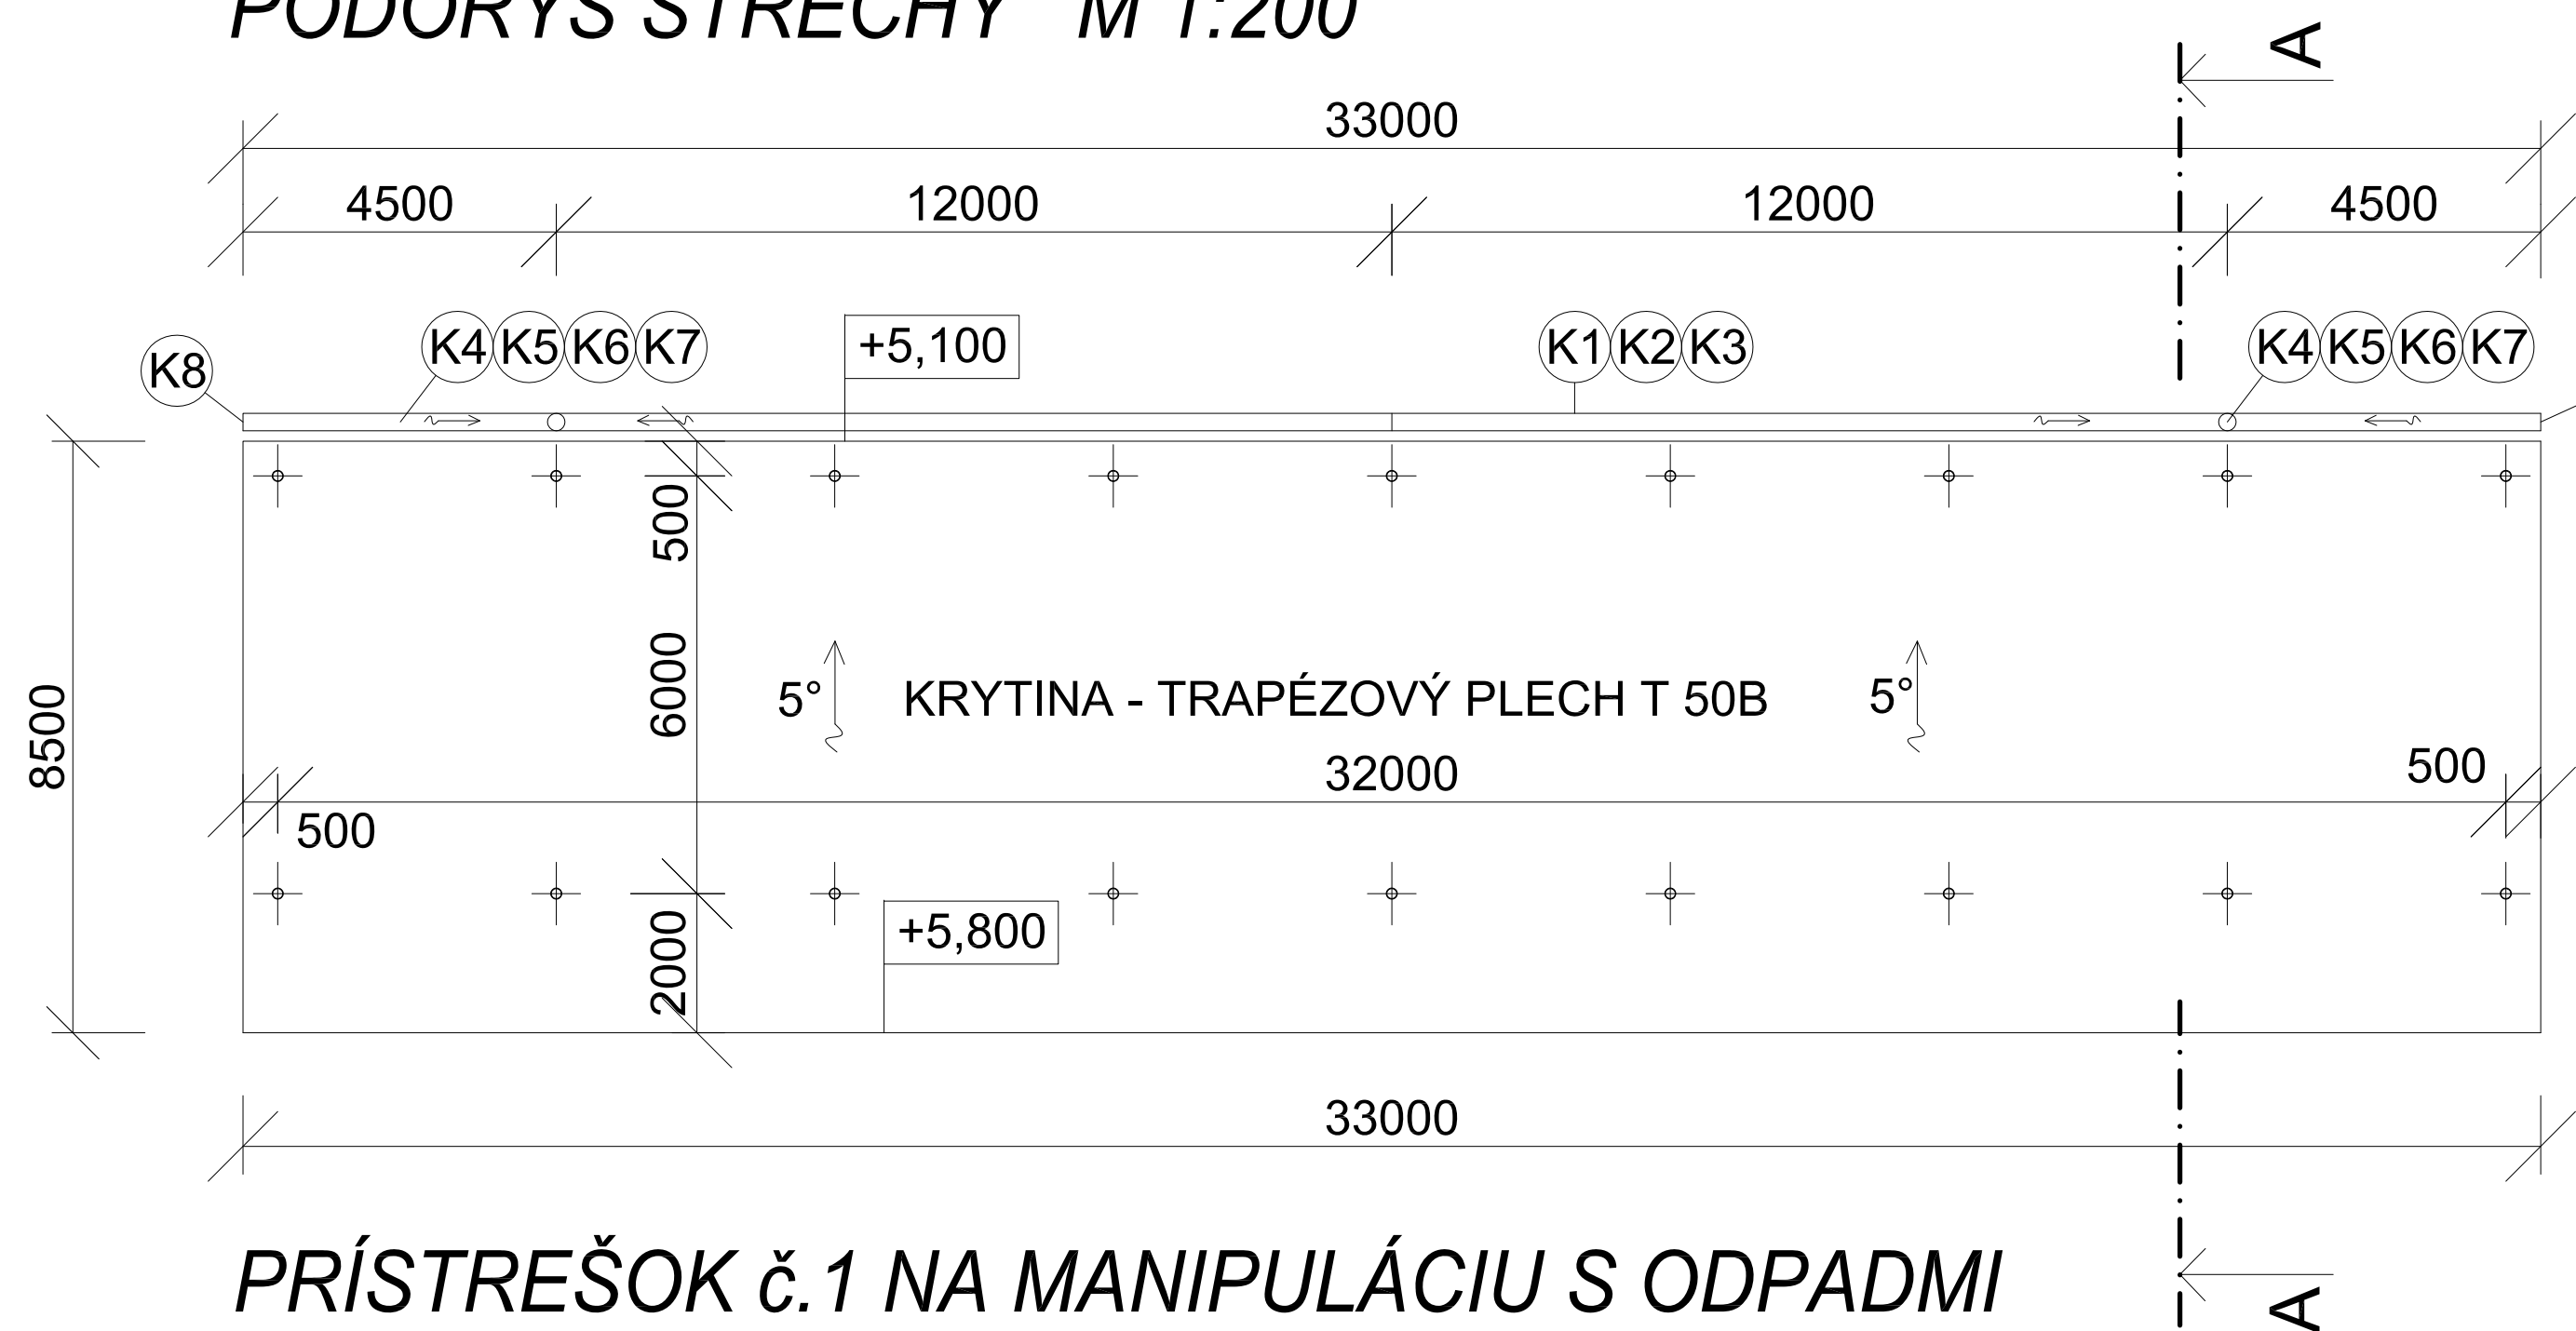


VÝPIS KLAMPIARSKÝCH KONŠTRUKCIÍ

- K1 NOSNÁ KONŠTRUKCIA HÁKOV UPE120 DL. 66,20m, HMOTNOSŤ 10,50kg/m x 66,20m = 695,10kg
- K2 MONTÁŽ HÁKOV + DODÁVKA - 70ks
- K3 MONTÁŽ ŽLABOV + DODÁVKA - 66,20m
- K4 KOTLÍKY - 4ks
- K5 KOLENA - 4ks
- K6 DVOJITÉ KOLENA - 4ks
- K7 ZVODY Ø120mm - 14,0m
- K8 ČELA - 4ks

POZNÁMKA:
MATERIÁL KLAMPIARSKÝCH KONŠTRUKCIÍ JE Z POPLASTOVANÉHO PLECHU

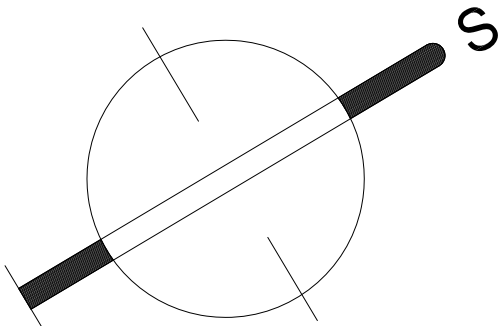

PROJEKTANT: Ing.Jozef Kvokačka		VÝPRACOVAL: Ing.Jozef Kvokačka		KRESLIL: Ing.Pavol Babej				
INVESTOR: Mesto Bardejov, Radničné námestie 16, Bardejov								
GENERÁLNY PROJEKTANT: PROJEKT REAL, s.r.o., Na Hradbách 4, Bardejov								
STUPEŇ PD: Projekt na stavebné povolenie a realizáciu stavby								
NÁZOV: MODERNIZÁCIA ZBERNÉHO DVORA								
LOKALITA: EKOBARD a. s. Stefanikova 3751 085 01 Bardejov						MIERKA:		1:200
SO 02.1 Architektonicko-stavebná časť						DÁTUM:		02/2020
OBSAH: Pôdorys strechy prístreškov- výpis klampiarských konštrukcií						ČÍS.ZÁK:		2020001
						FORMÁT:		2 A4
						ARCH.Č:		2