




POHLAD, M=1:50

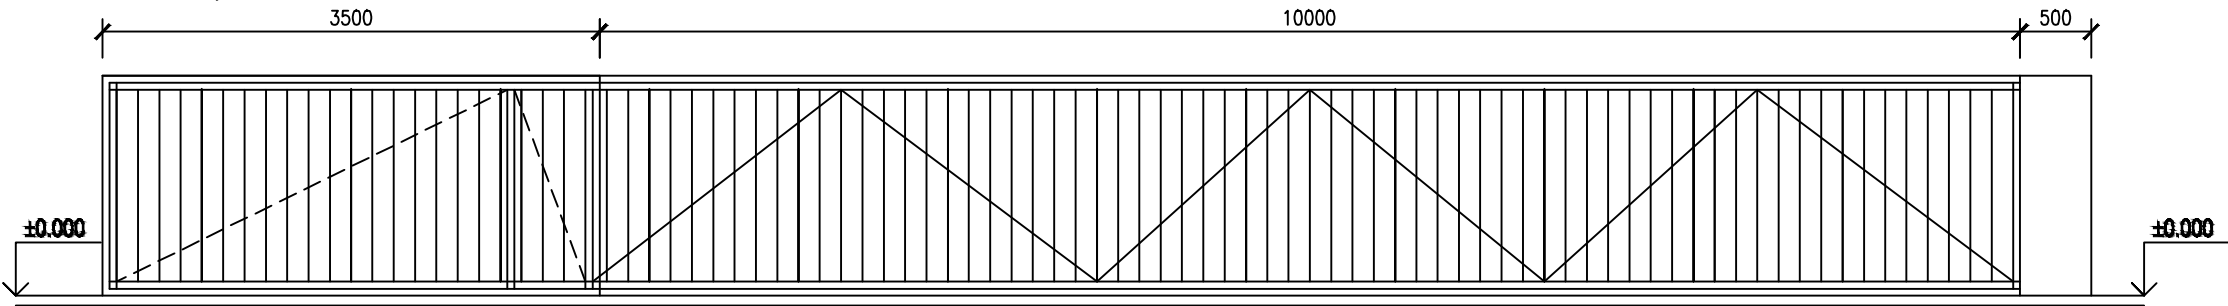



PÔDORYS, M=1:50

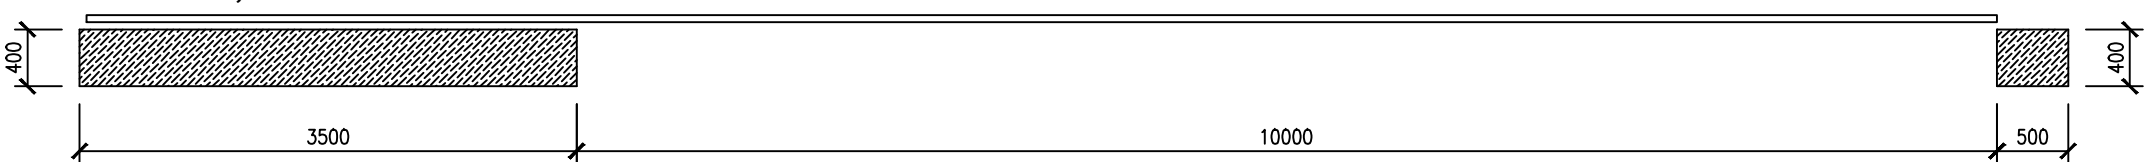

PÔDORYS ZÁKLADOV, M=1:50

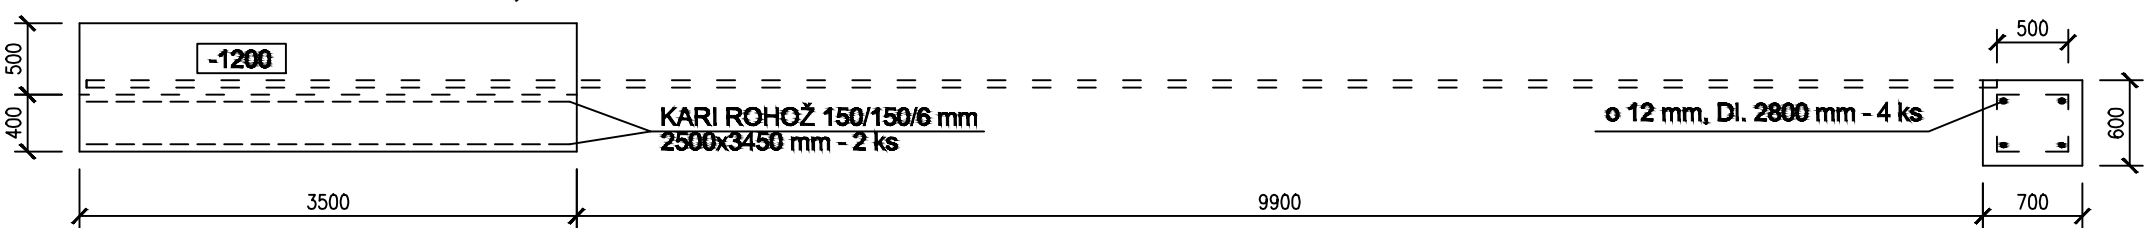

REZ ZÁKLADOV, M=1:50

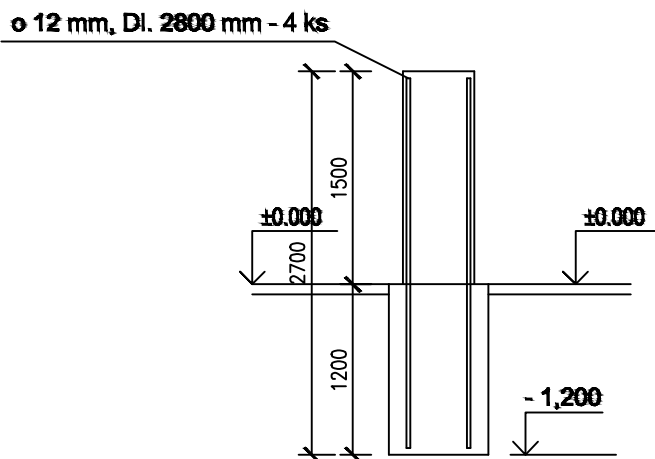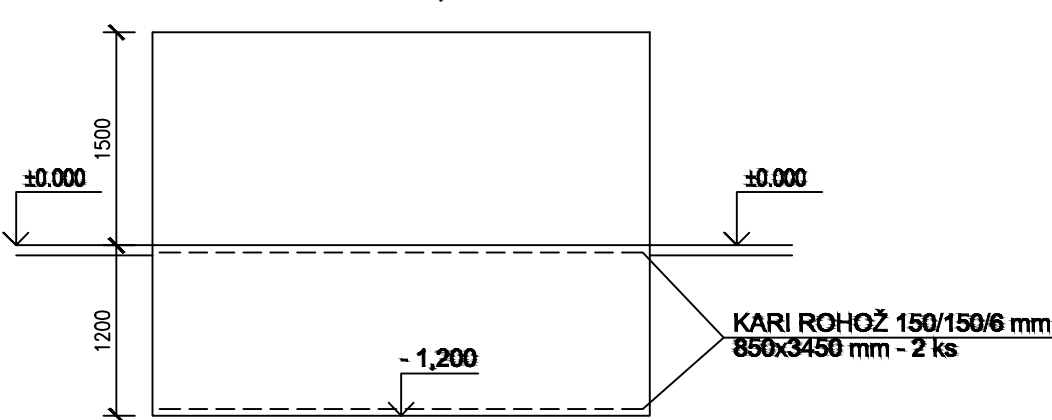

PROJEKTANT: Ing.Jozef Kvokačka 		VYPRACOVAL: Ing.Jozef Kvokačka 		KRESLIL: Ing.Pavol Babej 		 <b>PROJEKT REAL, s.r.o.</b>		
INVESTOR: Mesto Bardejov, Radničné námestie 16, Bardejov								
GENERÁLNY PROJEKTANT: PROJEKT REAL, s.r.o., Na Hradbách 4, Bardejov								
STUPEŇ PD: Projekt na stavebné povolenie a realizáciu stavby								
NÁZOV:  <b>MODERNIZÁCIA ZBERNÉHO DVORA</b>								
SO 03.1 Architektonicko-stavebná časť						MIERKA:		1:50
						DÁTUM:		02/2020
LOKALITA: EKOBARD a. s., Stefanikova 3751 085 01 Bardejov						ČÍS.ZÁK:		2020001
						FORMÁT:		2 A4
OBSAH: Posuvná brána						ARCH.Č:		3