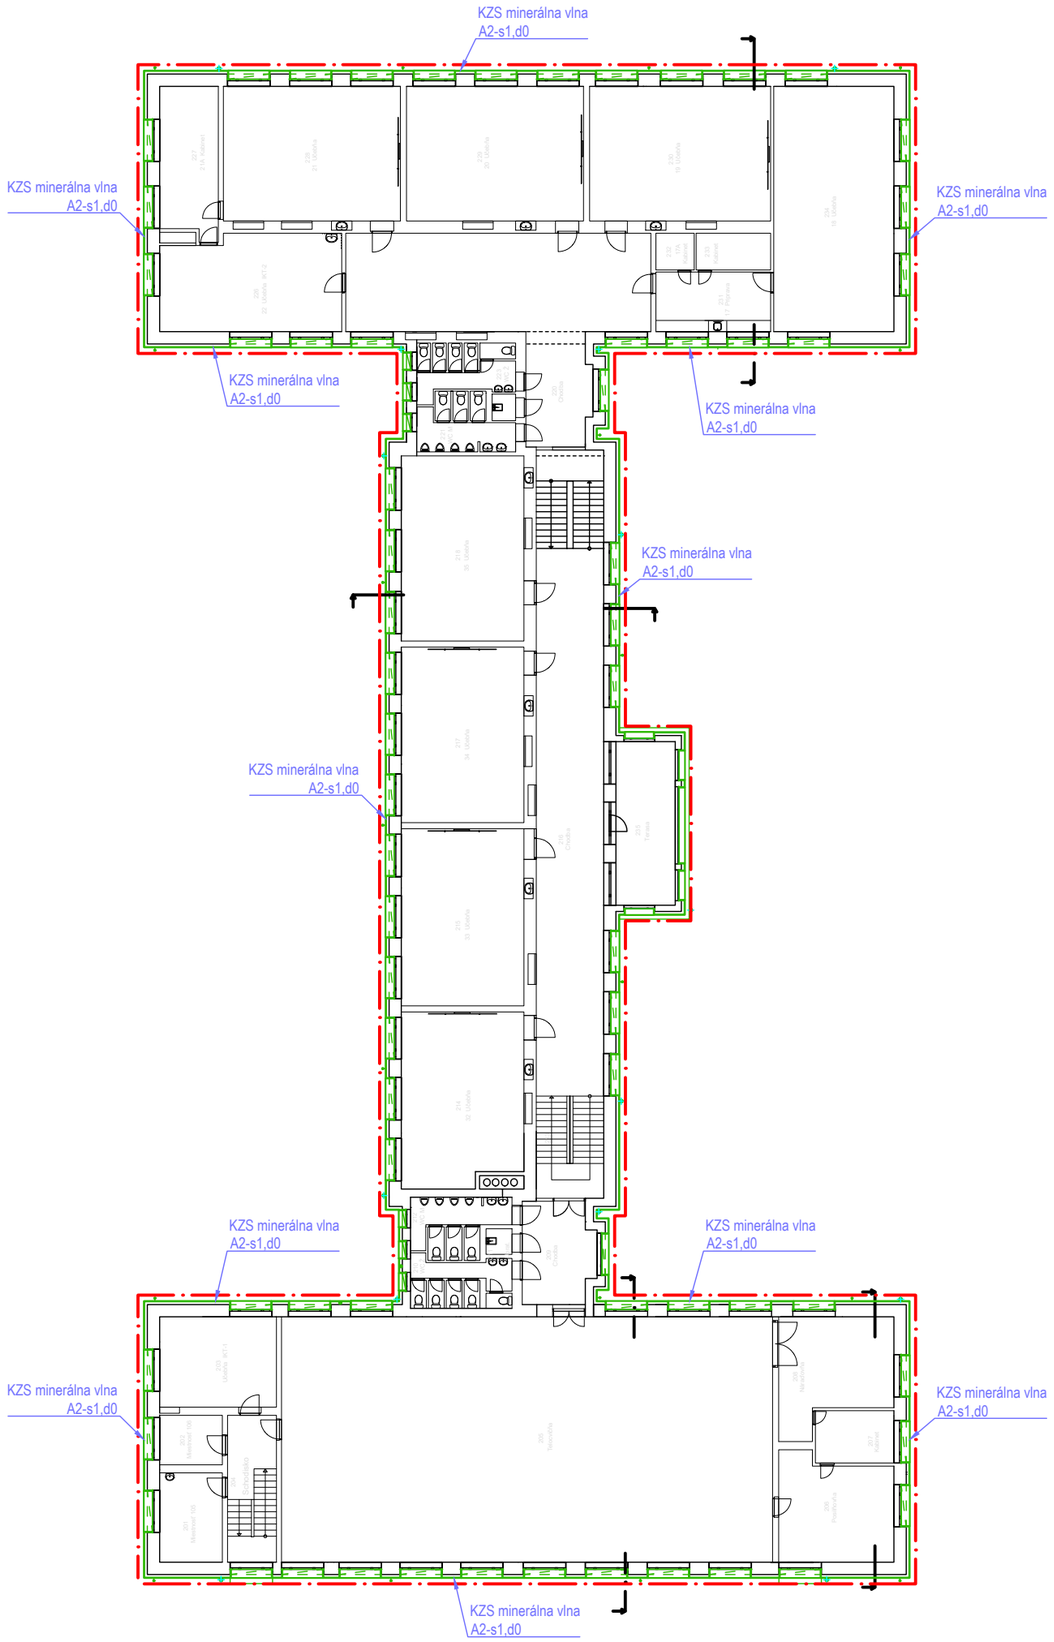

LEGENDA POUŽITÝCH ZNAČIEK

Hranica požiarneho úseku - požiarne deliaca konštrukcia

ÚNIKOVÝ VÝCHOD
EXIT 1

Uvažované miesto východu zo stavby

POZNÁMKY:

Kótovanie stavby je uvedené v projekte architektúry.

S

ZNÍŽENIE ENERGETICKEJ NÁROČNOSTI ZŠ ŠKOLSKÁ 3 - SPIŠSKÉ PODHRADIE

INVESTOR / OBJEDNÁVATEĽ:
Mesto Spišské Podhradie

MIESTO STAVBY: **SPIŠSKÉ PODHRADIE, PARCELA Č. 702**

KRAJ: **PREŠOVSKÝ** OKRES: **LEVOČA**

KAT. ÚZEMIE: **SPIŠSKÉ PODHRADIE**

STUPEŇ PD: **DOKUMENTÁCIA NA STAVEBNÉ POVOLENIE**

HLAVNÝ INŽINIER PROJEKTU:
Ing. Ján SOVA
Tel: +421 902 289 298
e-mail: sova@aipweb.sk
www.aipweb.sk

STAVEBNÝ OBJEKT:
SO.100

ČASŤ / PROFESIA:
PBS

ZODPOVEDNÝ PROJEKTANT PROFESIE:
doc. Ing. Martin LOPUŠNIAK, PhD.

KRESLIL:
Ing. Martin SZÉNAY, PhD.

ODTLAČOK AUTORIZAČNEJ PEČIATKY

DÁTUM:	12/2021
FORMÁT:	420 x 297 mm
MIERKA:	1:300

OBSAH VÝKRESU:
PÔDORYS 2.NP

ČÍSLO VÝKRESU:
B3.V03

AKÉKOĽVEK ZMENY, DOPLNKY, PREKRESĽOVANIE ALEBO ROZMNOŽOVANIE TEJTO DOKUMENTÁCIE JE V ZMYSLE AUTORSKÉHO ZÁKONA BEZ SÚHLASU NEPRÍPUSTNÉ. TENTO VÝKRES JE ORIGINÁL, JEHO KOPÍROVANIE JE TRESTNÉ PODĽA PLATNÝCH ZÁKONOV SLOVENSKEJ REPUBLIKY!