


PRIEČNY REZ PILIEROM Č.2
M 1:50

M 1:50

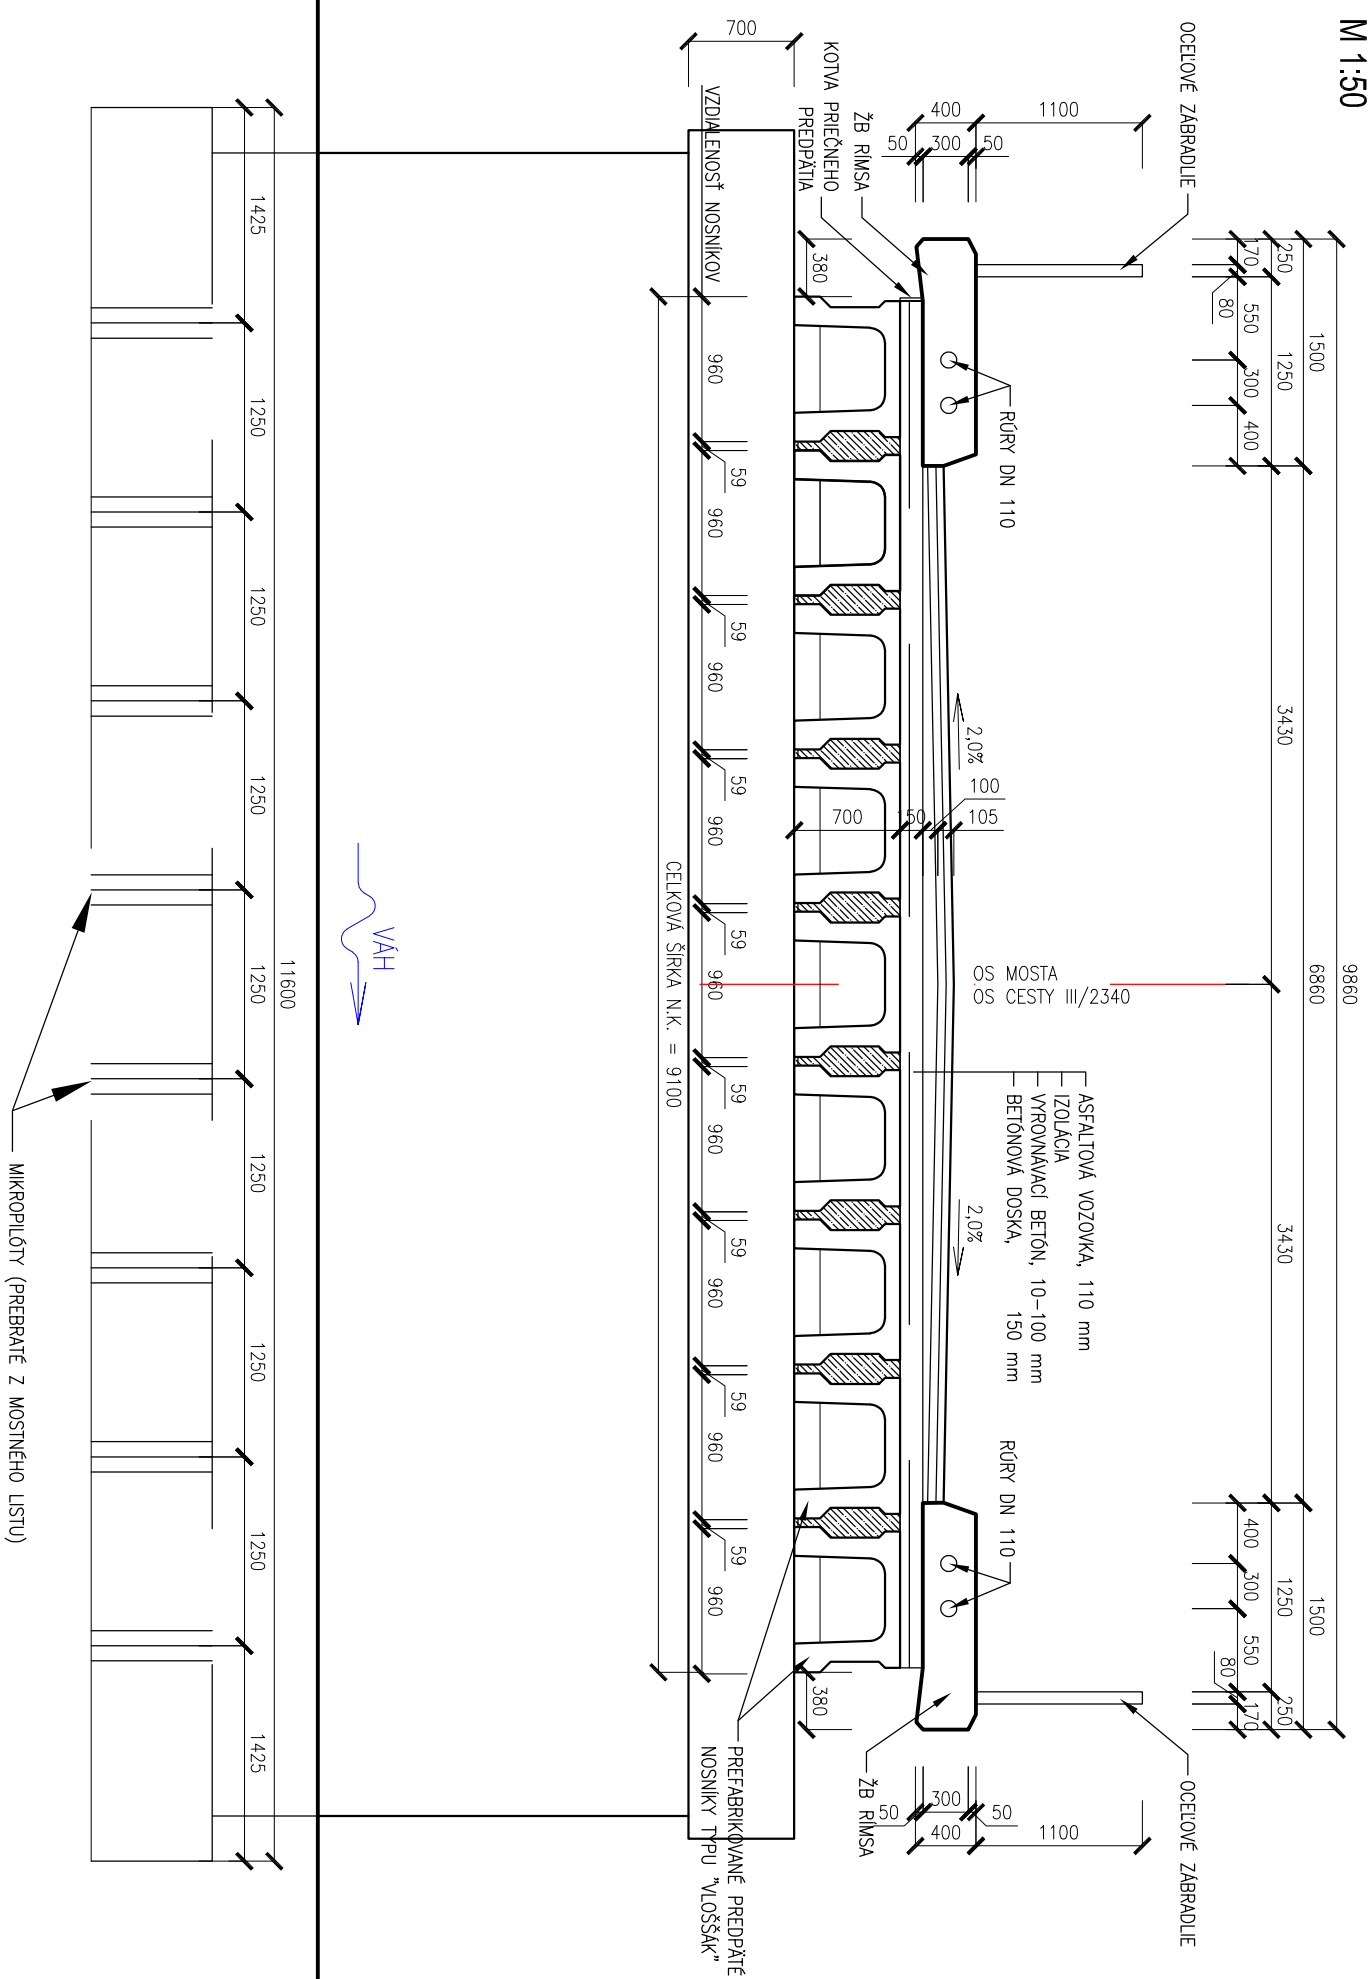

Objekt:	Vypracovanie podrobnej diagnostiky s prepočtom zaťažiteľnosti	
	Dátum:	9/2020
	Zakázka:	20060112000
	Počet A4:	2 ks
7. časť "Vypracovanie podrobnej diagnostiky s prepočtom zaťažiteľnosti MO 2340-002 ponad rieku Váh v k. ú. Uhorská Ves"	Formát:	A3
	Mierka:	1:50
	Č. výkresu:	3
Výkres:	Priečný rez pilierom	