



POZDÍŽNY REZ


M1:100

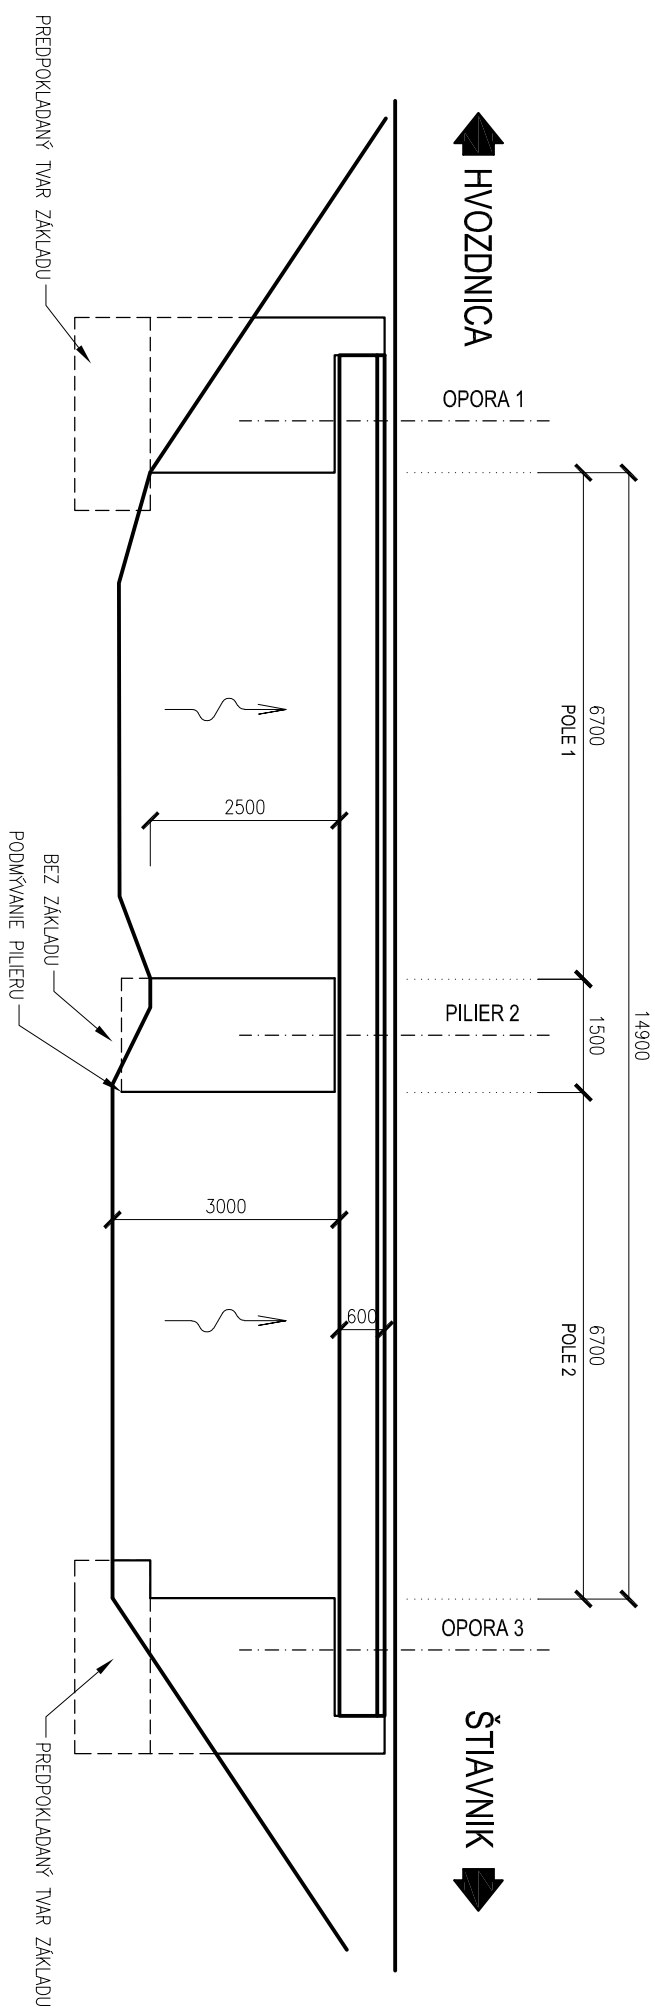

PÔDORYS

M1:100

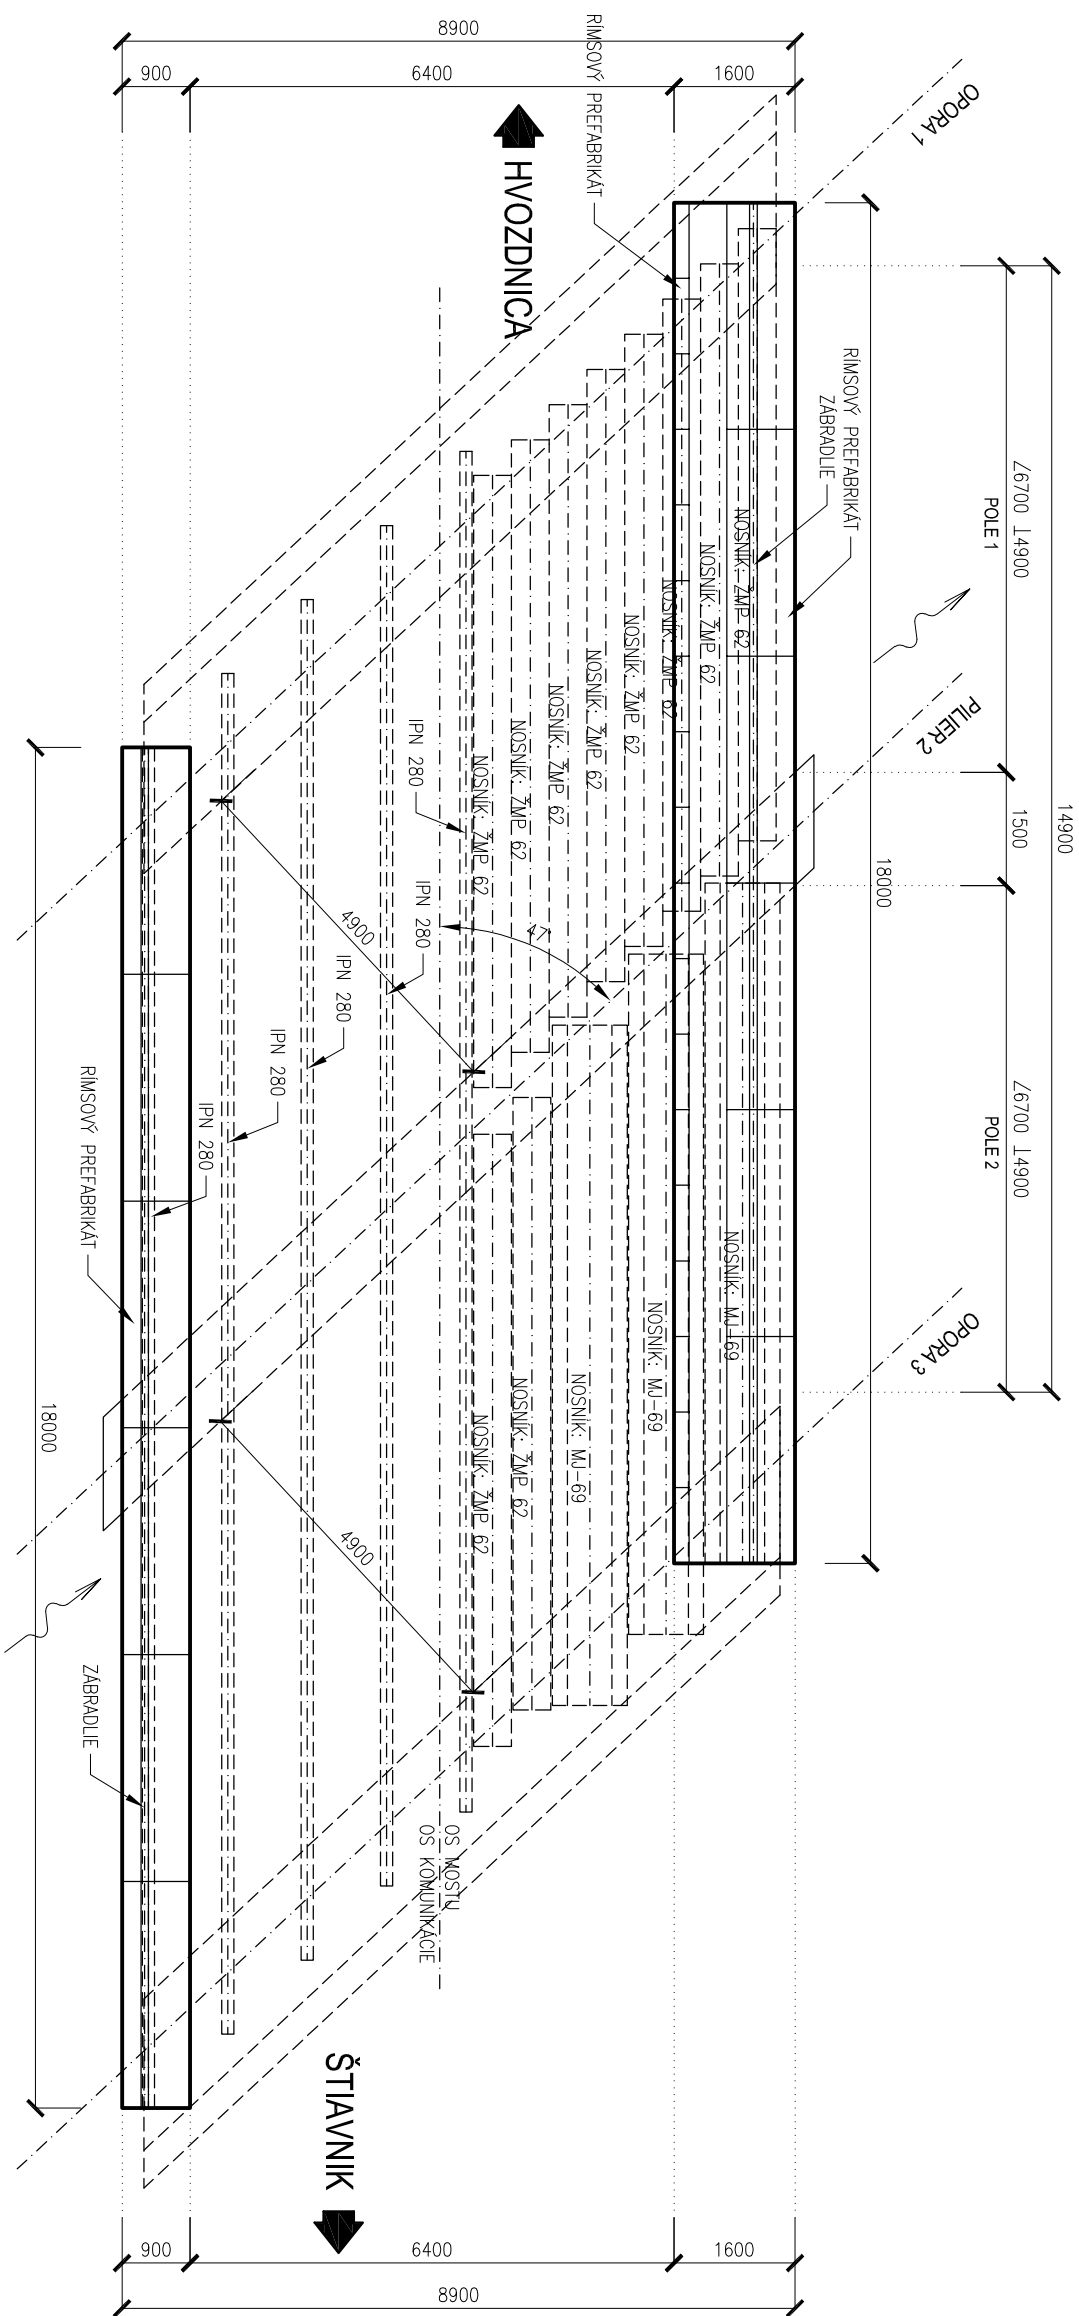

Objekt:	Vyracovanie podrobnej diagnostiky s prepočtom zaťažiteľnosti		
	2. časť „Vyracovanie podrobnej diagnostiky s prepočtom zaťažiteľnosti MO 2005-002 ponad potok Štiavnik v k. ú. Štiavnik		
Výkres:			
Pozdĺžny rez, Pódorys			
	Dátum:	8/2020	 INSET s.r.o., org. zložka Byčická 72, 010 01 Žilina
	Zakázka:	20060112000	
	Počet A4:	2 ks	
	Formát:	A3	
	Mierka:	1:100	
	Č. výkresu:	1	