


PÔDORYS 1.NP

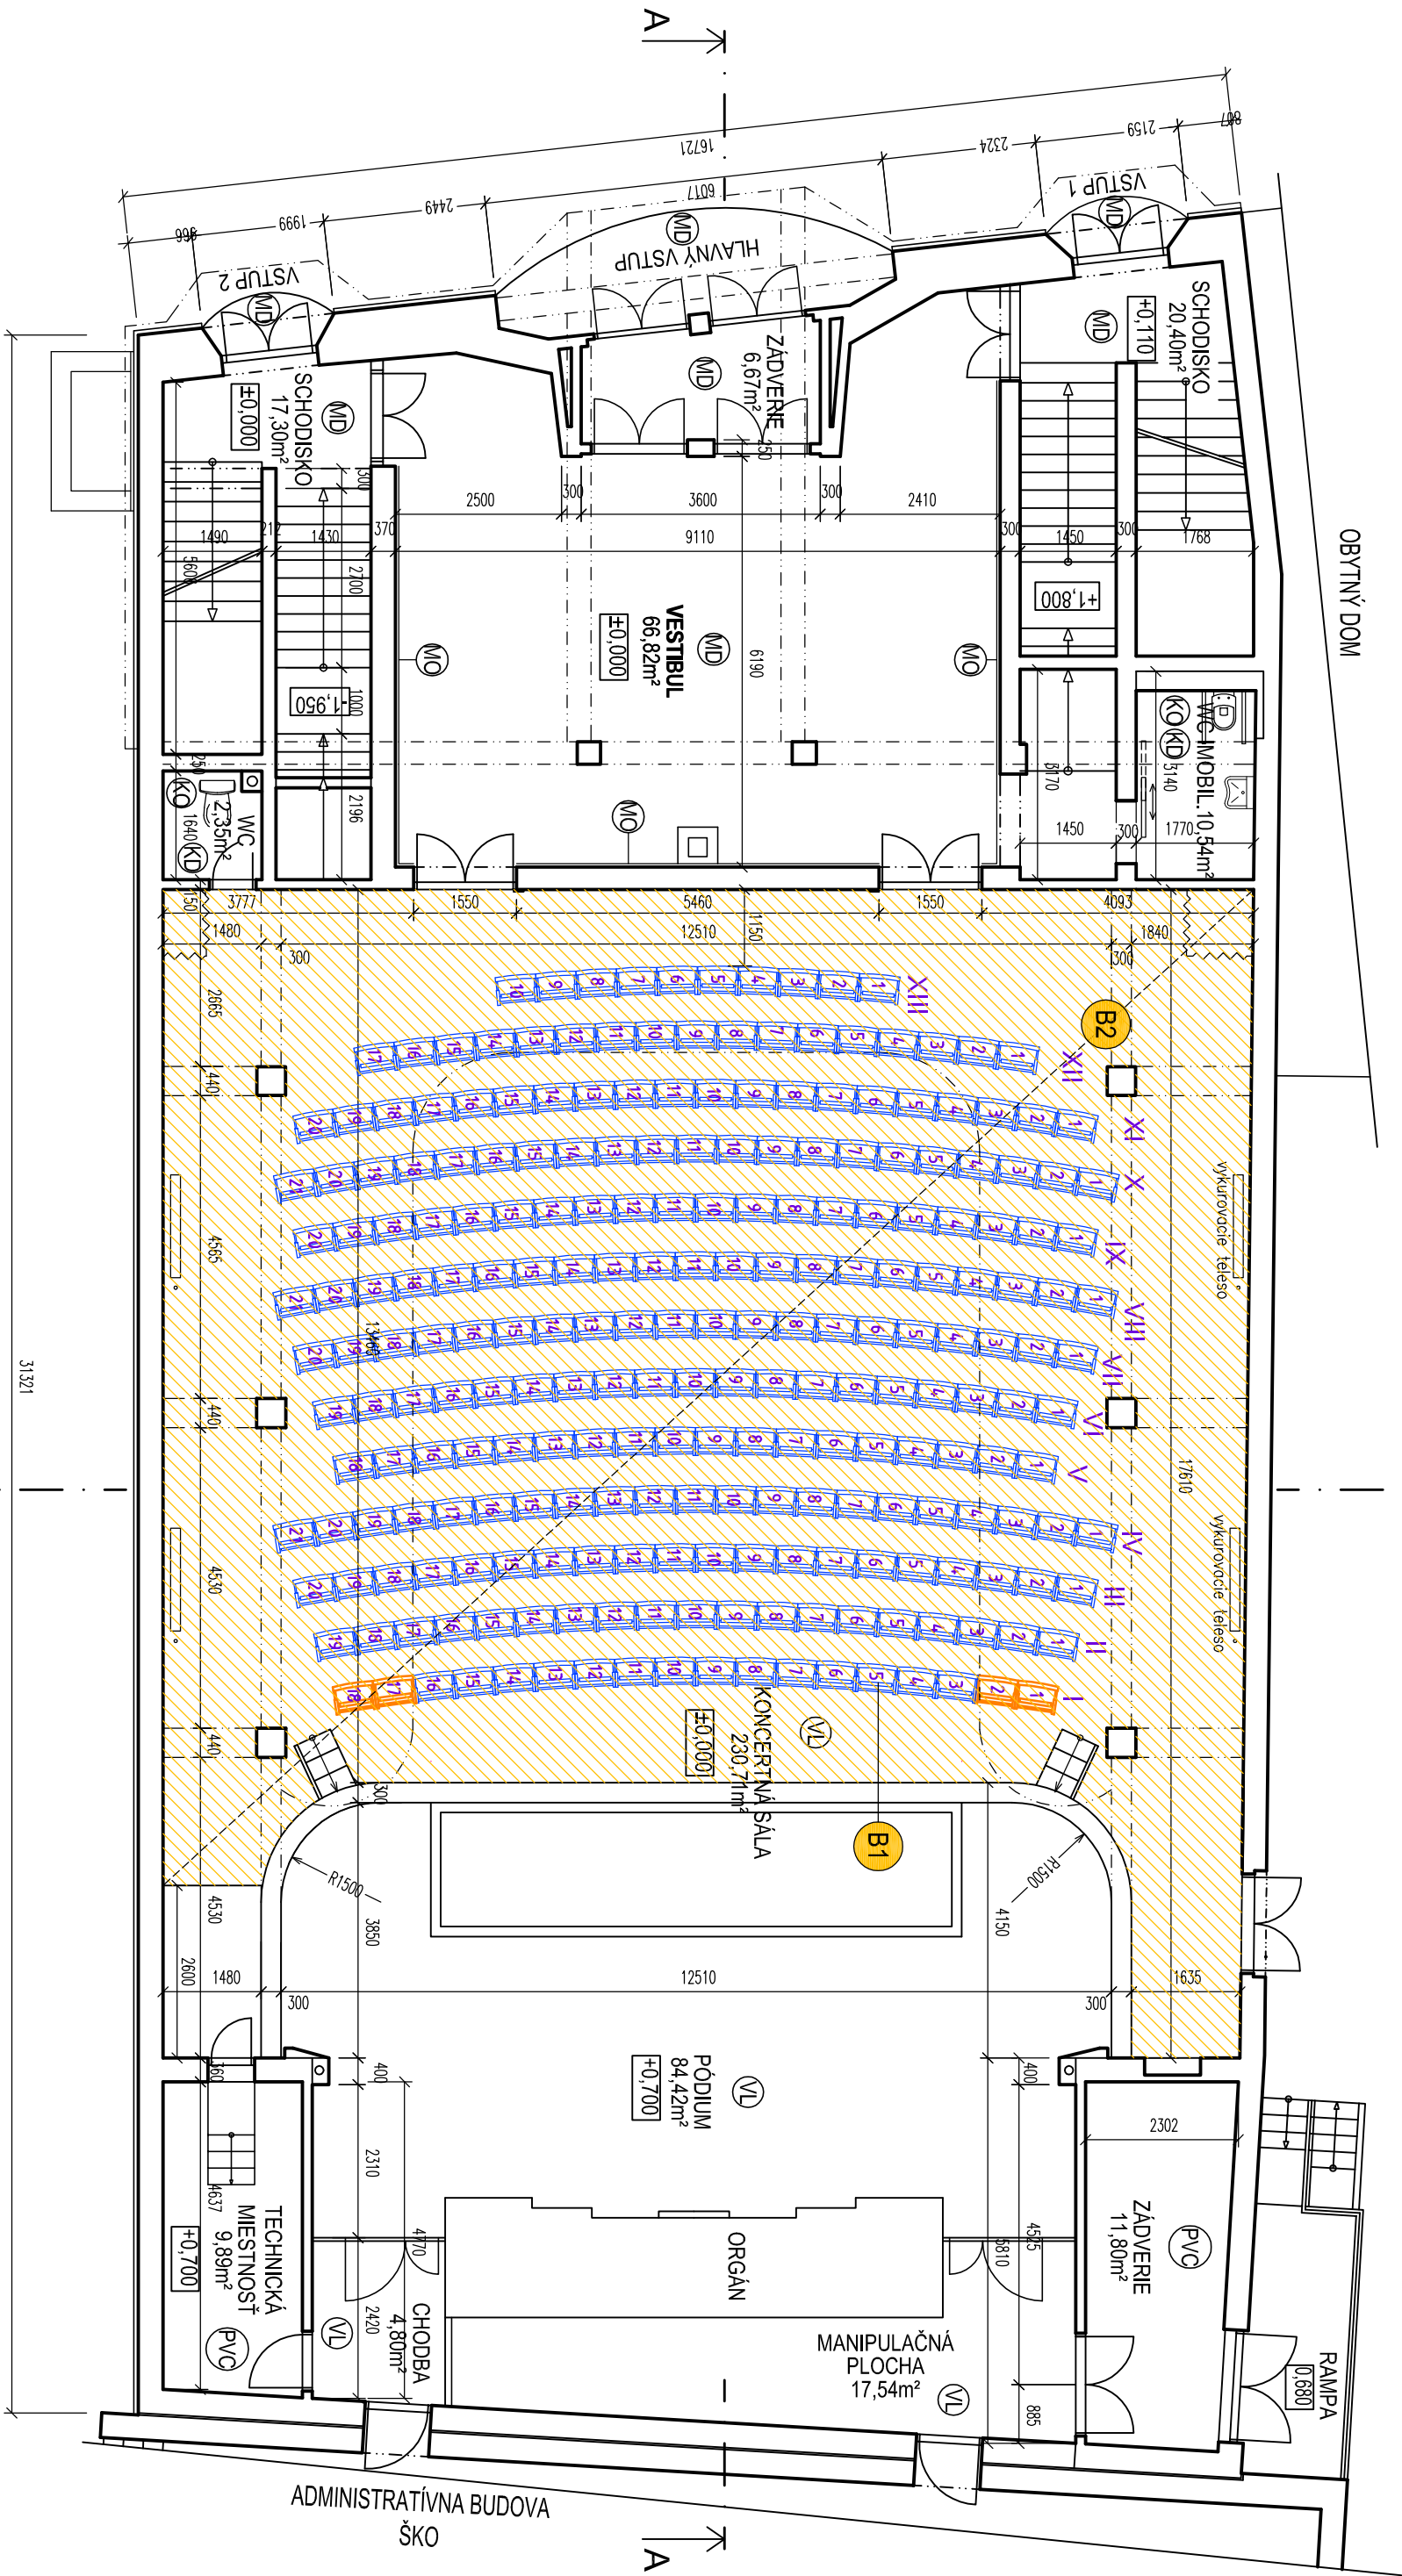


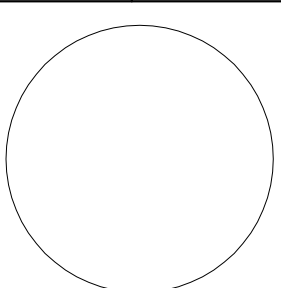
LEGENDA BÚRACÍCH PRÁC

- B1** DEMONTÁŽ VŠETKÝCH SEDADIEL V HLADISKU
DEMONTÁŽ BUDE ZREALIZOVANÁ TAK, ABY NEDOŠLO K POŠKODENIU, RESP. ZBORTENIU PÔVODNEJ KONŠTRUKCIE SEDADLA A ABY SA MINIMALIZOVALA MOŽNOSŤ POŠKODENIA JEDNOTLIVÝCH ČASŤÍ SEDADIEL
KAŽDÉ SEDADLO BUDE OZNAČENÉ A ZABALENÉ PRE ÚČELY PREPRAVY
SEDADLÁ MUSIA BYŤ PREPRAVOVANÉ A SKLADOVANÉ V TEMPEROVANOM A SUCHOM PROSTREDÍ
SKLADOVANIE ZAISTI SPOLOČNOSŤ, KTORÁ BUDE REALIZOVAŤ RENOVÁCIU

- B2** VYBURAŤ EXISTUJÚCU PODLAHU Z DREVENÝCH VLYSOV HR. 20mm VRÁTANE ASFALTOVEJ LEPIACEJ VRSTVY
PODKLADNÉ VRSTVY LEN V NEVYHNUTNOM ROZSAHU – NESÚDRŽNÉ ČASŤI A POD.
PREDPOKLADÁ SA HR. DO 70–100mm
CELKOVÁ PLOCHA 230,71m²

LEGENDA - DEMONTÁŽ SEDADIEL

- 1** SEDADLO - ODSTRÁNENIE (PRESUN PRE RENOVÁCIU) - 4 ks
1 SEDADLO - DEMONTÁŽ PRE RENOVÁCIU - 240 ks

| PROJEKT PRE REALIZÁCIU STAVBY | | | | ±0,000 = 342,290 | |
|-------------------------------|---|--|--|--|------------|
| Zodpovedný projektant | Ing. Jana Škodová | | | <div> PROPORTION architecture • supervision • engineering PROPORTION s.r.o., ul. V. Španýla 37, 010 01 Žilina www.proportion.sk</div> <div></div> | |
| Vypracoval | Ing. Michal Němec, Ing. Jana Škodová | | | | |
| Kontroloval | Ing. Jana Škodová | | | | |
| Hlavný inžinier projektu | Ing. Jana Škodová | | | | |
| Autor | | | | | |
| Číslo zákazky | 2019_JS_002 | | | Olietok peiatky | |
| Investor | Štátny komoný orchester Źilina, Dolný Val 47, 011 28 Źilina | | | Kataster | Źilina |
| Stavba | ŠTÁTNY KOMORNÝ ORCHESTER ŹILINA DOM UMENIA FATRA - MODERNIZÁCIA HLADISKA | | | Parcela | 250 |
| | | | | Dátum | 10/2019 |
| | | | | Formát | 3 A4 |
| | | | | Mierka | 1:100 |
| Objekt | | | | Stupeň RP | Číslo sady |
| Profesia | STAVEBNÁ ČASŤ | | | Číslo výkresu | |
| Názov výkresu | PÓDORYS 1.NP - EXISTUJÚCI STAV, BÚRACIE PRÁCE | | | SK-02 | |