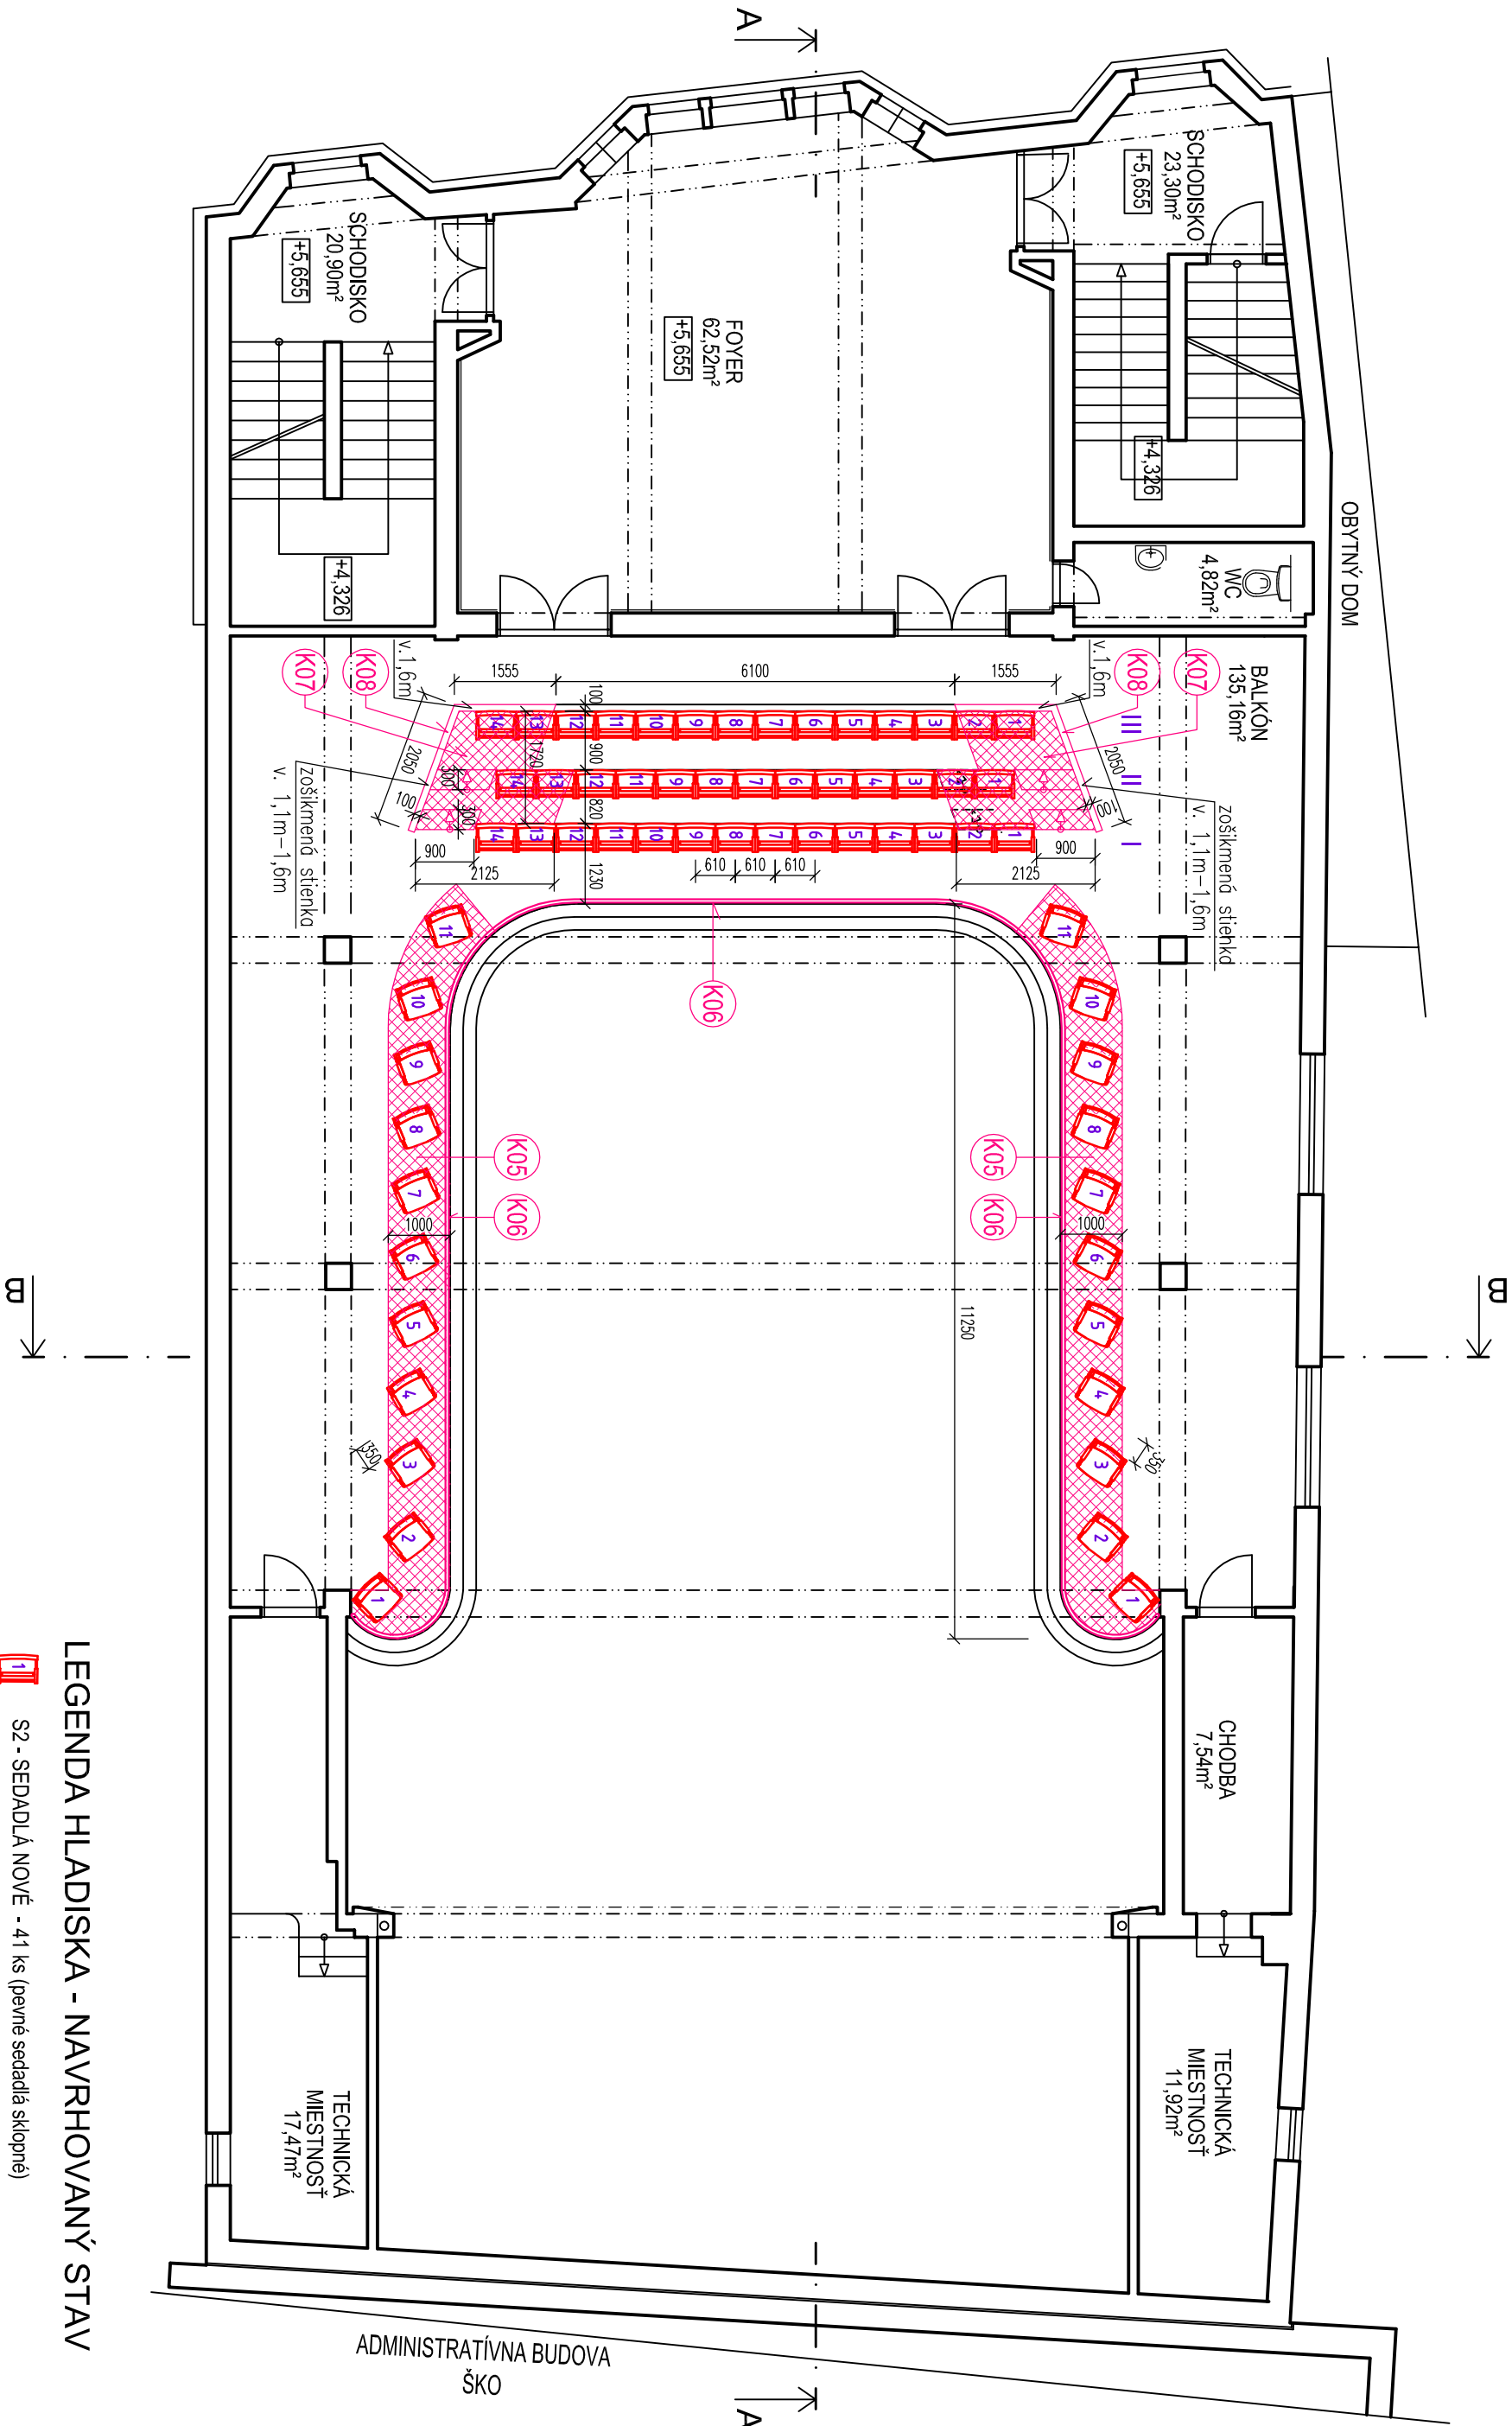


PÔDORYS 3.NP



LEGENDA HLADISKA - NAVRHOVANÝ STAV

- S2 - SEDADLÁ NOVÉ - 41 ks (pevné sedadlá sklopné)
 - S4 - STOLÍČKY - 22 ks
- CELKOM MIEST NA 3. NP - 63 ks
- POZN.: PRESNÝ POPIS SEDADIEL, POZRI DETAIL D1

NAVRHOVANÉ ÚPRAVY

K05 - ÚPRAVA PODLAHY

- PO ODSTRÁNENÍ KOBERCOVEJ NAŠLAPNEJ VRSTVY OČISTENIE PОВRCHU
- PENETRAČNÝ NÁTER
- VYROVŇAVAJÚCI ANHYDRITOVÝ PODLAHOVÝ POTER SAMONIVELIZAČNÝ HR. 0–70mm
- PENETRAČNÝ NÁTER
- VYSOKOZÁŤAŽOVÝ KOBEREK TR. 32 + LEPIDLO

POZN.: – CELKOVÁ PLOCHA ÚPRAVENEJ PODLAHY 24,0m²

- PRESNÝ TYP KOBERCA A FARBU PRISPOSOBÍ EXISTUJÚCEMU

K06 - ZABRADLIE (MADLO)

- MADLO DOPLNENÉ NA 3. NP VO VÝŠKE 1,0m MAD PODLAHOU
- CELKOVÁ DĹŽKA 33,0m
- MATERIÁL – CELOMOSADZNÉ
- MADLO Z TRUBKY Ø 35mm, KOTVENIE POMOCOU TRUBIEK Ø 20mm, KRYTÝ KOTVENIA MOSADZNOU ROZETOU
- SPÁJANIE JEDNOTLIVÝCH DIELOV KOVOVÝMI ČAPMI
- PO DOKONČENÍ INŠTALÁCIE PRELEŠTIŤ PU KEFOU

K07 - ÚPRAVA (ROZŠÍRENIE) HLADISKA

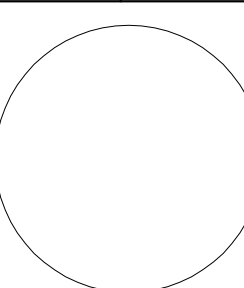
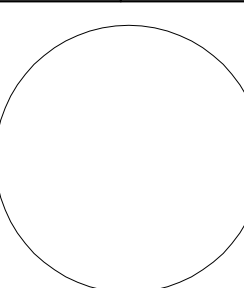
- OCELOVÁ KONŠTRUKCIA Z L PROFILOV 60x60mm, δ max. 600mm
 - DREVENÉ HRANOLY 60x70mm, ODDIELIŤ OD OCELOVEJ KONŠTRUKCIE MIRELONOM
 - OSB DOSKA HR. 25mm
 - VYSOKOZÁŤAŽOVÝ KOBEREK TR. 32 + LEPIDLO
- POZN.: – PRESNÝ TYP KOBERCA A FARBU PRISPOSOBÍ EXISTUJÚCEMU
- HRANÝ NÁSTUPNÝCH STUPŇOV HLADISKA OPATRIŤ REFLEXNOU PÁSKOU
 - HRANÝ JEDNOTLIVÝCH VÝŠKOVÝCH ÚROVNÍ OLIŠŤOVAŤ, UÍŠŤY PRISPOSOBÍ EXISTUJÚCIM

K08 - STENKY HLADISKA

- ZADNÉ A BOČNÉ STENKY VYMUROVAŤ HR. 100mm Z PÔROBETÓNOVÝCH TVAROVIEK
- BOČNÉ STENKY ZOŠIKMENÉ 1,1m – 1,6m
- ZHORA A Z ČELA PRIEČKU UKONČIŤ DREVENÝMI LEMOVANIM Š. 160mm, PRISPOSOBÍ EXISTUJÚCEMU

K09 - ČÍSELNÉ ZNAČENIE RADOV (1.NP A 3.NP)

- ČÍSELNÉ ZNAČENIE – 14KS – DEMONTAŽ, LEŠTENIE A SPATNÁ MONTÁŽ ČÍSELNÍKOV (LEN RÍMSKE ČÍSLE)
- ČÍSELNÉ ZNAČENIE – NOVÉ 20KS – DODÁVKA A INŠTALÁCIA NOVÝCH ČÍSELNÍKOV Ø 95mm
- VÝROBA GRAVÍROVANIM NA MOSADZNOM PODKLADE, VEĽKOSŤ A TYP PÍSM A PODĽA EXISTUJÚCICH
- KOTVENIE K PODLAHE MOSADZNYMI VRUTNAMI

PROJEKT PRE REALIZÁCIU STAVBY				±0,000 = 342,290		
				výškový systém: BpV		
Zodpovedný projektant	Ing. Jana Škodová					
Vypracoval	Ing. Michal Němec, Ing. Jana Škodová					
Kontroloval	Ing. Jana Škodová					
Hlavný inžinier projektu	Ing. Jana Škodová					
Autor						
Číslo zákazky	201_JS_002					
			PROPORTION s.r.o., ul. V. Spányela 37, 010 01 Žilina www.proportion.sk			
			architecture • supervision • engineering			
Investor	Štátny komorný orchestr Žilina, Dolný Val 47, 011 28 Žilina			Kataster	Žilina	
Stavba	ŠTÁTNY KOMORNÝ ORCHESTER ŽILINA DOM UMENIA FATRA - MODERNIZÁCIA HLADISKA			Parcela	250	
				Dátum	10/2019	
				Formát	3 A4	
				Mierka	1:100	
Objekt				Stupeň	Číslo sady	
Profesia	STAVEBNÁ ČASŤ			RP		
Názov výkresu	PÔDORYS 3.NP - NAVRHOVANÝ STAV			Číslo výkresu		
				SK-07		