


REZ B - B

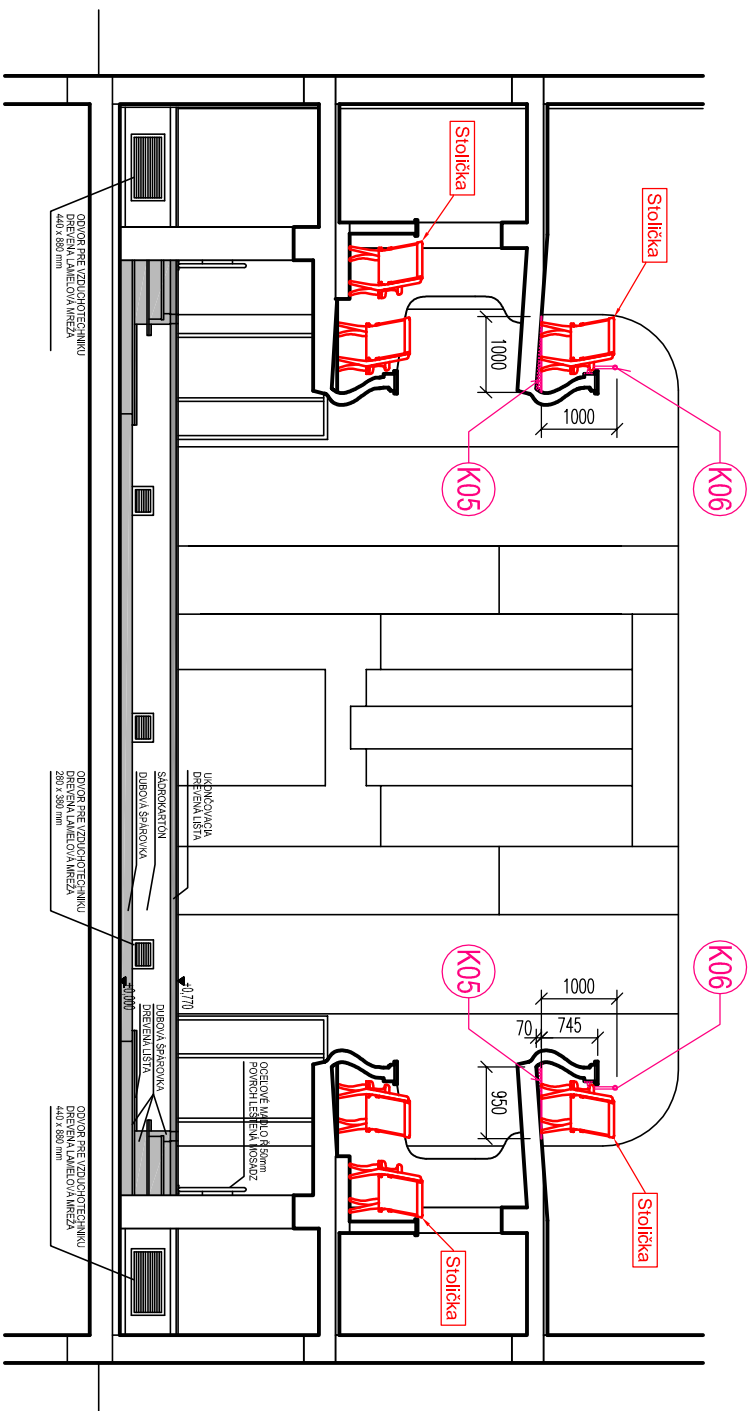




NAVHRHOVANÉ ÚPRAVY

K05 - ÚPRAVA PODLAHY

- PO ODSTRÁNENÍ KOBERCOCVEJ NAŠLAPNEJ VRSTVY OČISTENIE PОВRCHU
 - PENETRAČNÝ NÁTER
 - VYROVNAVAJÚCI ANHYDRITOVÝ PODLAHOVÝ POTER SAMONIVELIZAČNÝ HR. 0-70mm
 - PENETRAČNÝ NÁTER
 - VYSOKOŽAŽŮOVÝ KOBEREK TR. 32 + LEPIDLO
- POZN.: - CELKOVÁ PLOCHA UPRAVENEJ PODLAHY 24,0m²

K06 - ZÁBRADLIE (MADLO)

- MADLO DOPLENENÉ NA 3.NP
- CELKOVÁ DĺŽKA 33,0m
- MATERIÁL – CELOMOSADZNÉ
- MADLO Z TRUBKY Ø 35mm, KOTVENIE POMOCOU TRUBIEK Ø 20mm, KRYTY KOTVENIA MOSADZNOU ROZETOU
- SPÁJANIE JEDNOTLIVÝCH DIELOV KOVOVÝMI ČAPMI
- PO DOKONČENÍ INŠTALÁCIE PRELEŠŤIŤ PU KEFOU
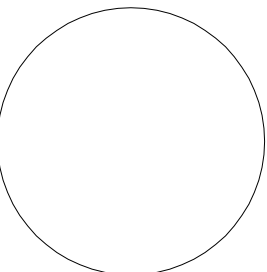
| | | | |
|-------------------------------|---|---|------------|
| PROJEKT PRE REALIZÁCIU STAVBY | | ±0,000 = 342,290 výškový systém: BpV | |
| Zodpovedný projektant | Ing. Jana Škodová |  | |
| Vypracoval | Ing. Michal Němec, Ing. Jana Škodová | | |
| Kontroloval | Ing. Jana Škodová | | |
| Hlavný inžinier projektu | Ing. Jana Škodová | | |
| Autor | |  | |
| Číslo zákazky | 2019_JS_002 | | |
| Investor | Štátny komorný orchester Žilina, Dolný Val 47, 011 28 Žilina | | |
| Stavba | ŠTÁTNY KOMORNÝ ORCHESTER ŽILINA DOM UMENIA FATRA - MODERNIZÁCIA HLADISKA | | |
| Objekt | |  | |
| Profesia | STAVEBNÁ ČASŤ | | |
| Názov výkresu | REZ B - B - NAVRHOVANÝ STAV | | |
| | | | |
| | | Oľtačok pečiatky | |
| | | Kataster | Žilina |
| | | Parcela | 250 |
| | | Dátum | 10/2019 |
| | | Formát | 2 A4 |
| | | Mierka | 1:100 |
| | | Stupeň RP | Číslo sady |
| | | Číslo výkresu | |
| | | SK-09 | |