



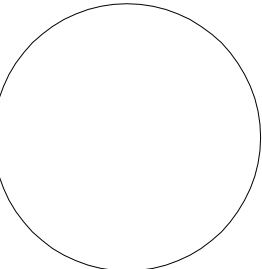

## DETAIL ROZŠÍRENIA PÓDIA

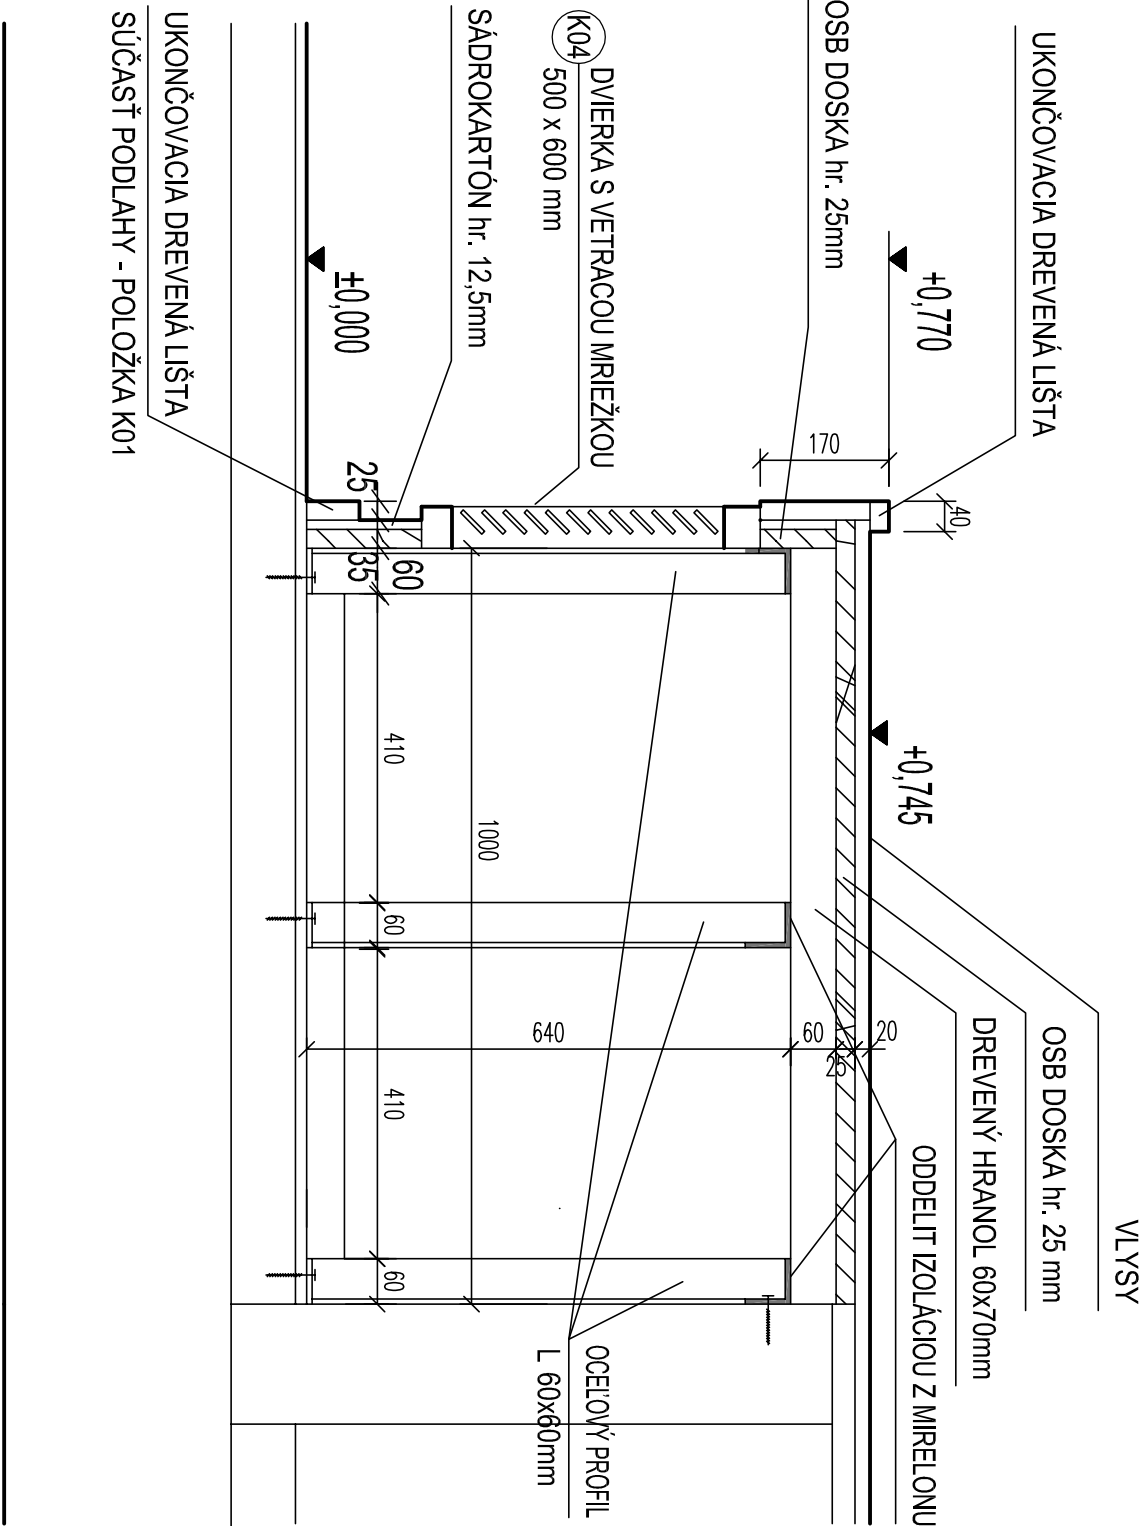

- ## K02 - ROZŠÍRENIE PÓDIA
- OCELOVÁ KONŠTRUKCIA Z L PROFILOV 60x60mm, 6 max. 600mm
  - DREVENÉ HRANOLY 60x70mm, ODDELIČ OD OCELOVEJ KONŠTRUKCIE MIRELONOM
  - OSB DOSKA HR. 25mm
  - PENETRAČNÝ NÁTER
  - DUBOVÉ PARKETY HR. 20mm, ROZMER 70x500mm + LEPIDLO
  - TMELENIE, BRÚSENIE A LAKOVANIE LAKOM NA EXTREMNU ZÁŤAŽ
  - ČELNÁ STENA Z SDK DOSIEK HR. 12.5mm – PRETMELIČ, VYBRÚSIČ A VYMALOVAT
- POZN.: – FAREBNÝ ODTIEŇ PRISPOSOBIŤ EXISTUJÚCM PARKETÁM NA PÓDIU
- OKRAJE PÓDIA UKONČIŤ DREVENÝM LEMOVANÍM v.170mm, š. 40mm
  - PRISPOSOBIŤ EXISTUJÚCEMU LEMOVANIU
  - KONŠTRUKCIU REALIZOVAŤ TAK, ABY BOLO ZABEZPEČENÉ, ŽE PRI PREVÁDZKE NEBUDE VRZGAŤ
- VŠETKY STYKY OCEL. KONŠTRUKCIÍ ODDELIŤ MIRELONOM

K04 - VETRACIE DVIERKA 600x500mm - 2KS

- DO ČELNEJ SDK STĚNY ROZŠÍŘENÍHO PÓDIA OSADÍŤ DVERKA S VETRACOU ŽALÚZIOU - MREŽKOU 600x500mm
- VETRACIA MREŽKA PRE VZT
- FAREBNÝ ODTIEŇ BIELY

PROJEKT PRE REALIZÁCIU STAVBY			±0,000 = 342,290 výškový systém: BpV	
Zodpovedný projektant	Ing. Jana Škodová	 <b>Czech Stage Technology</b>		
Vypracoval	Ing. Jana Škodová			
Kontroloval	Ing. Jana Škodová			
Hlavný inžinier projektu	Ing. Jana Škodová			
Autor				
Číslo zákazky	201_JS_002	 <b>PROPORTION</b> architecture · supervision · engineering PROPORTION s.r.o., ul. V. Spanyola 37, 010 01 Žilina www.proportion.sk		
Investor	Štátny komorný orchester Žilina, Dolný Val 47, 011 28 Žilina	Olietok pečiatky		
Stavba	ŠTÁTNY KOMORNÝ ORCHESTER ŽILINA DOM UMENIA FATRA - STAVEBNÉ ÚPRAVY HLADISKA	Kataster	Žilina	
		Parcela	250	
		Dátum	11/2019	
		Formát	2 A4	
		Mierka	1:10	
Objekt		Stupeň RP	Číslo sady	
Profesia	STAVEBNÁ ČASŤ	Číslo výkresu		
Názov výkresu	DETAIL D2 - ROZŠÍRENIE PÓDIA	SK-11		